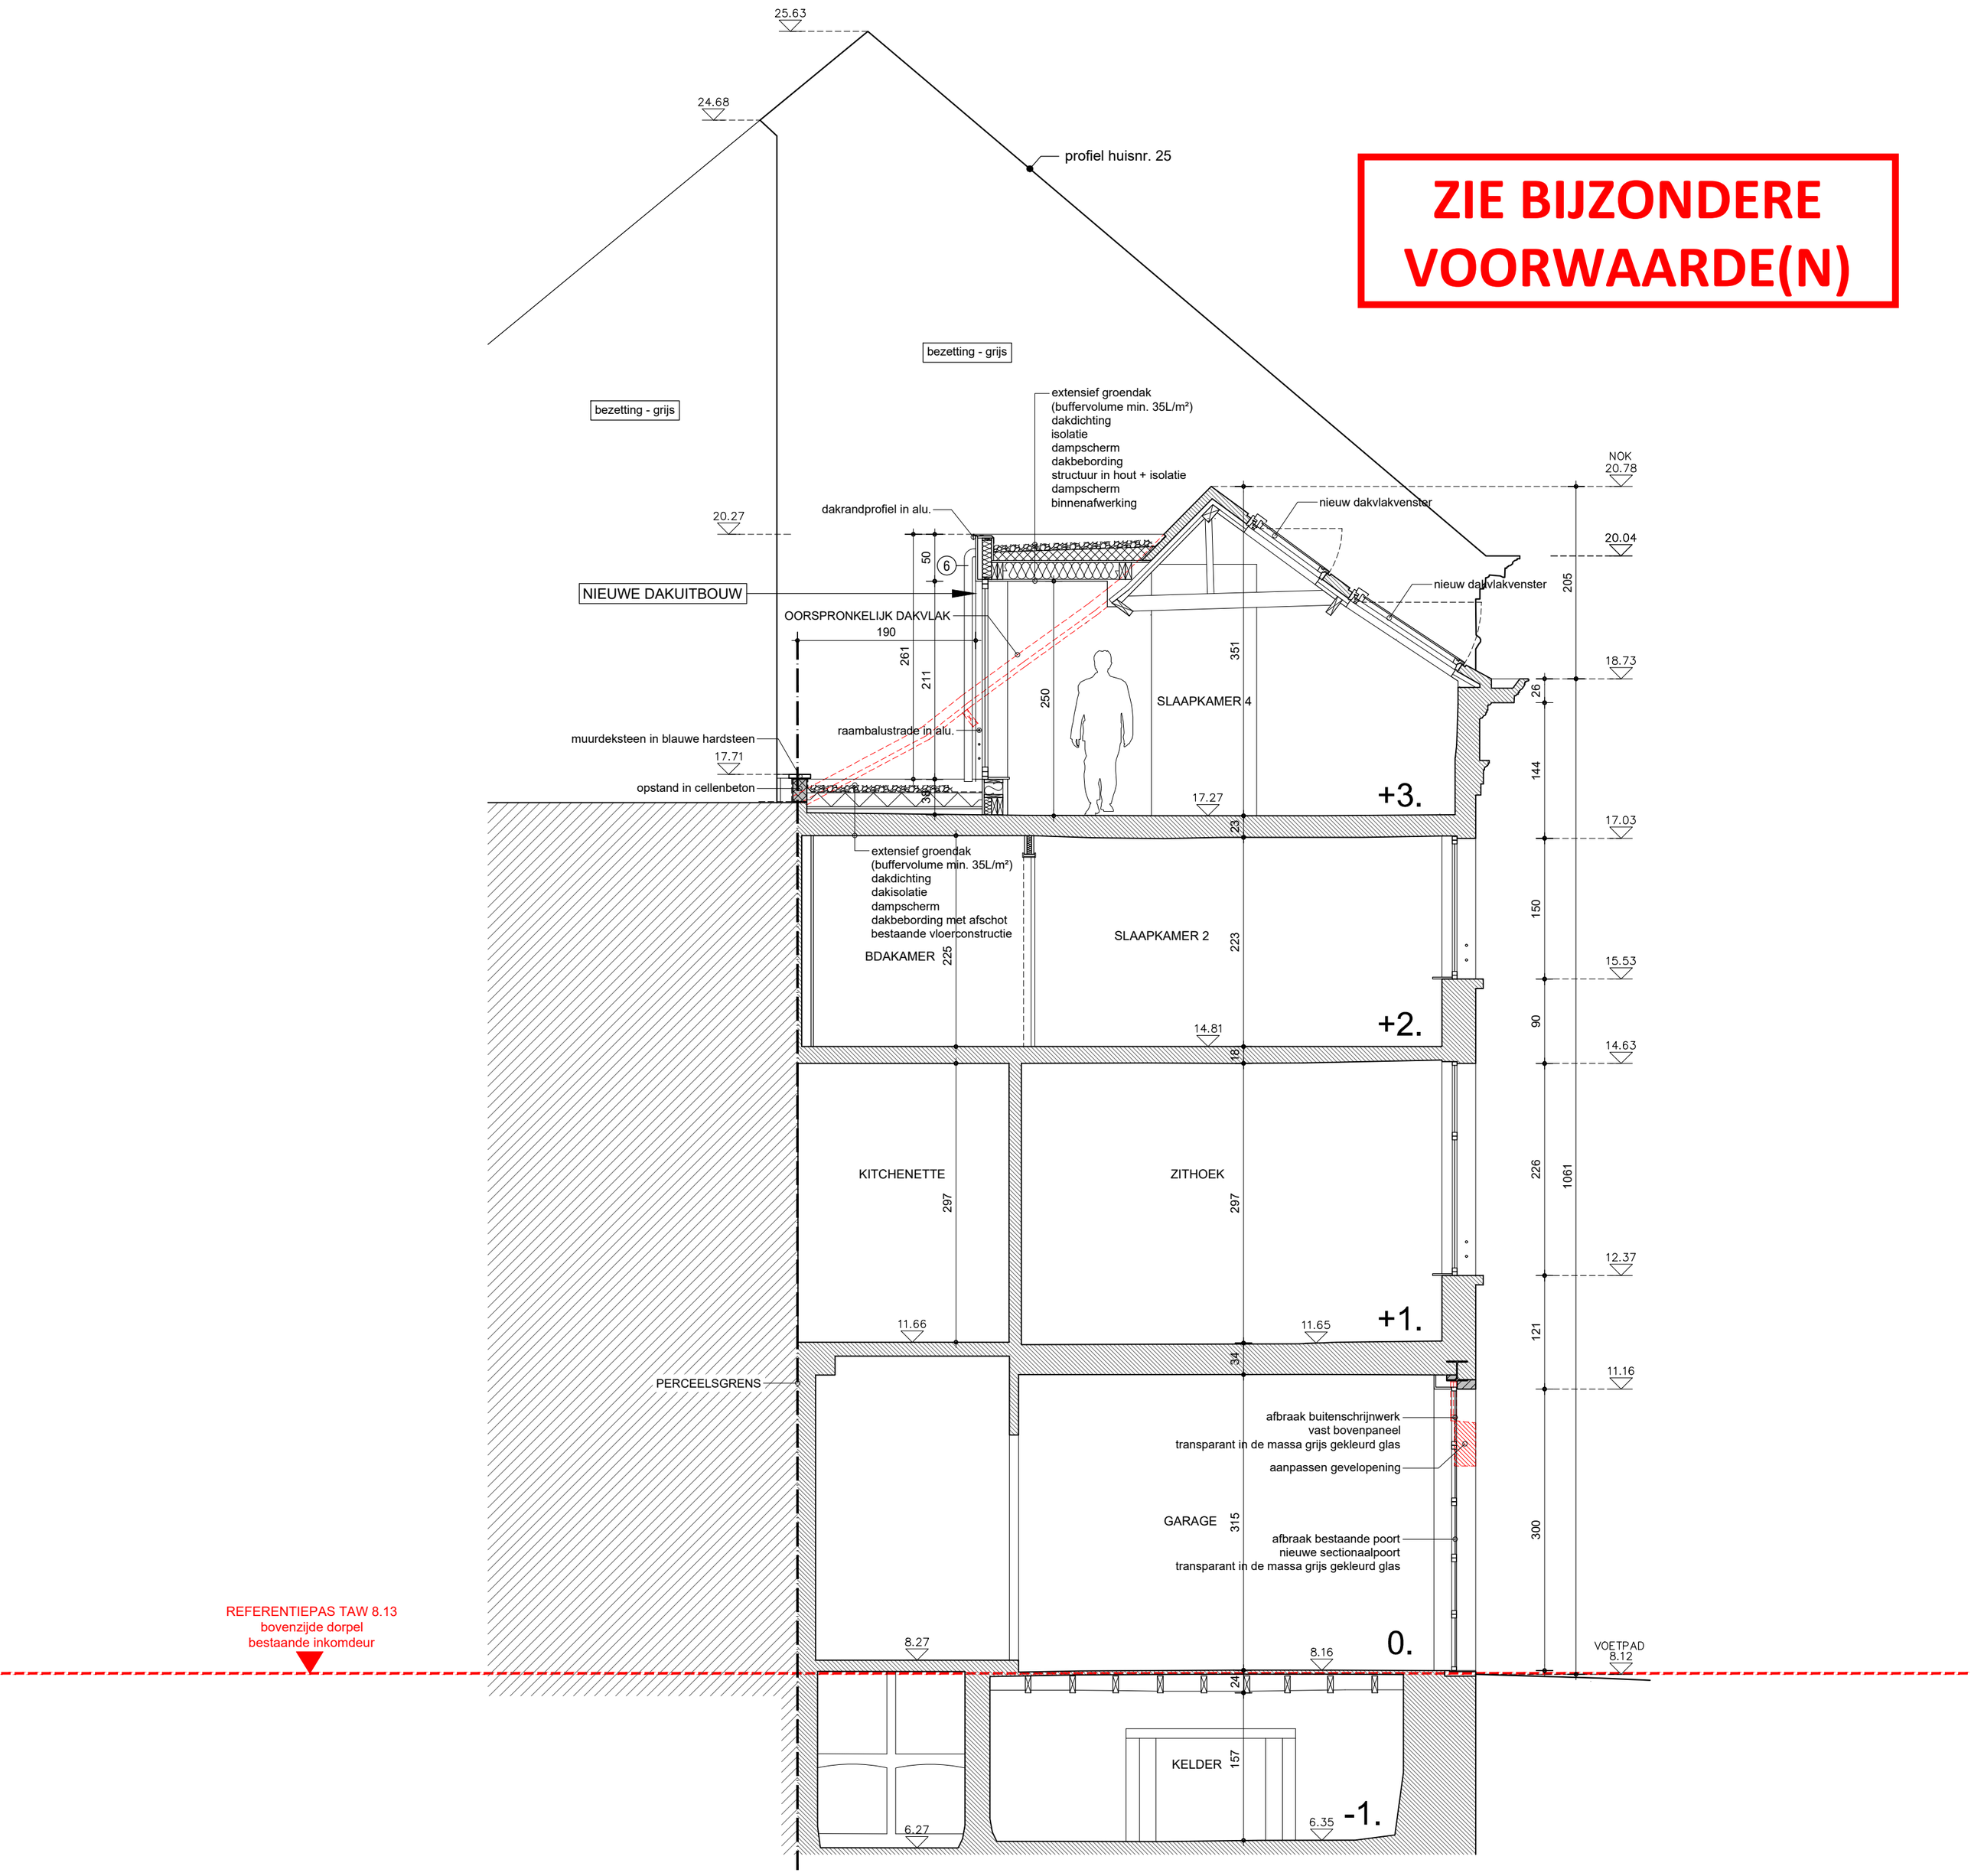

DOORSNEDE BB'

0m 1m 2m 5m

nieuwe toestand