REFERENTIEPAS: BOVENZIJDE DORPEL BESTAANDE INKOMDEUR huisnr. 23
= TAW 8.13

schaal: 1/200
eenheid maatlijnen: cm
eenheid passen: m

ZIE BIJZONDERE VOORWAARDE(N)

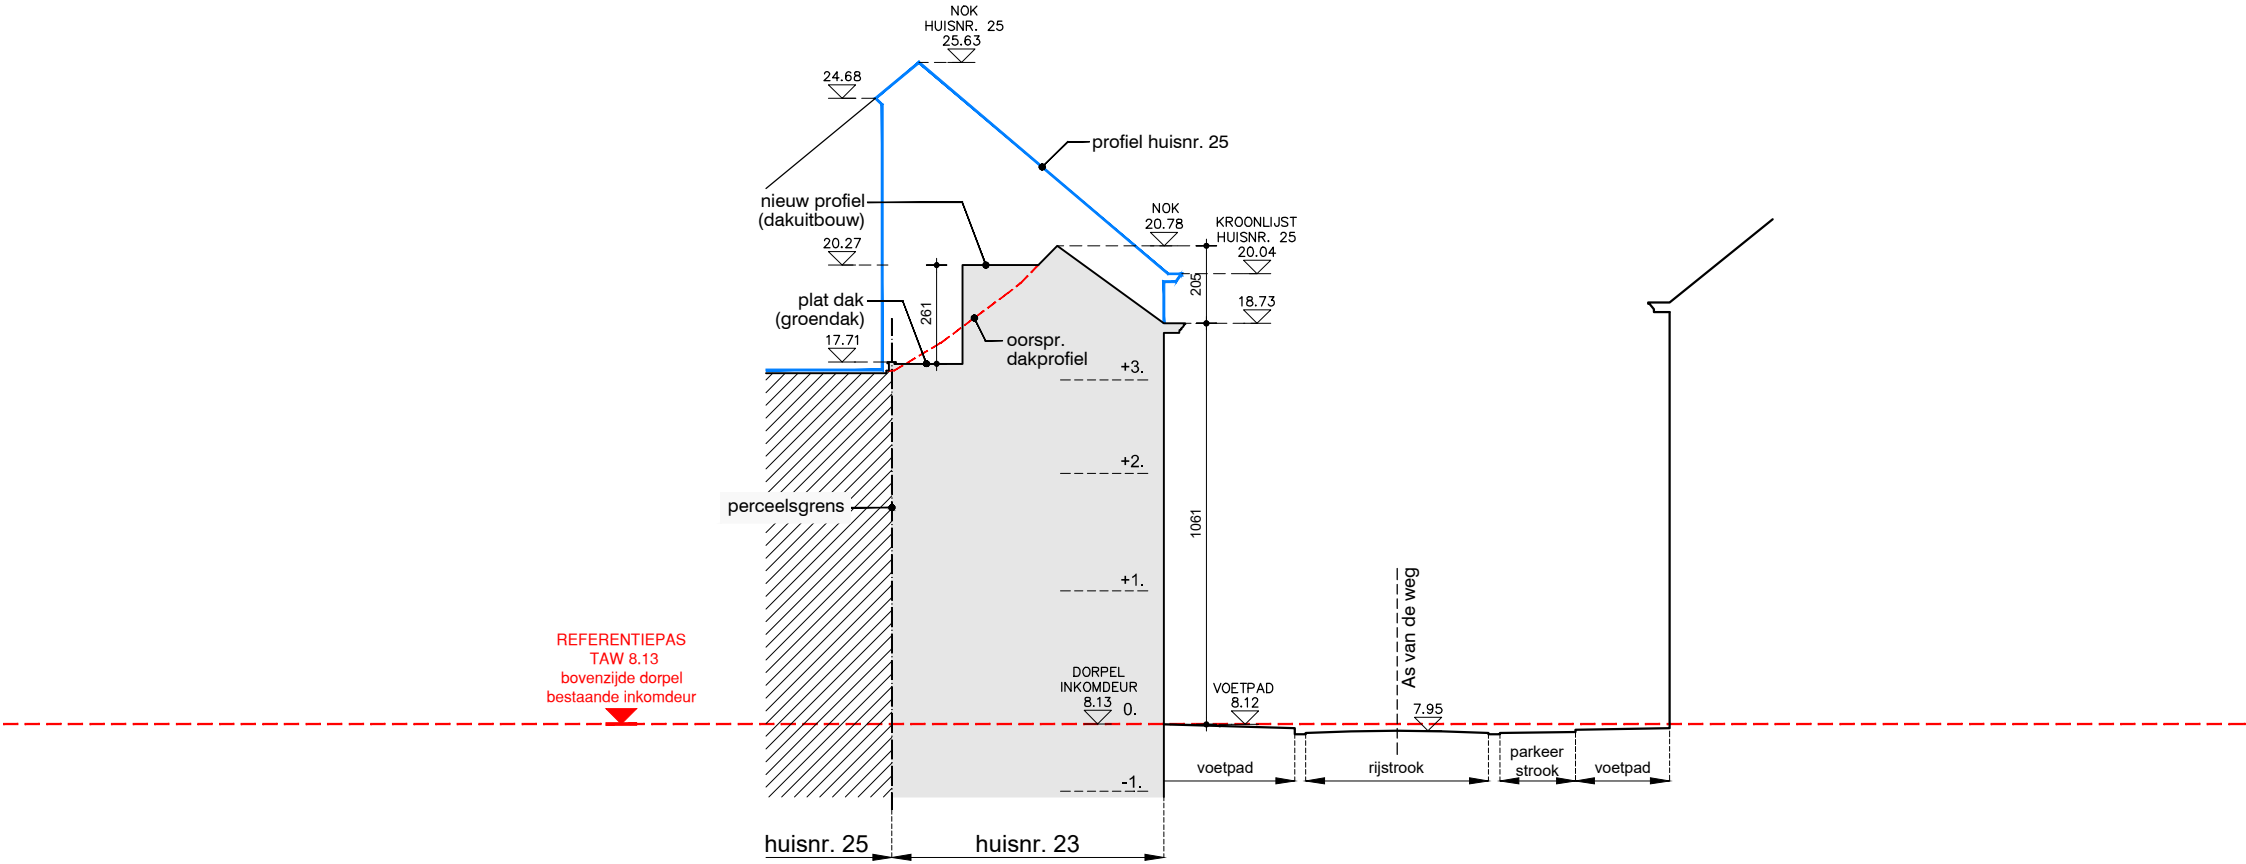

TERREINPROFIEL 2

0m 1m 2m 5m 10m

nieuwe toestand