


Geoftekening Nieuwe Toestand.

ZIE BIJZONDERE
VOORWAARDE(N)

Schaal 2cm/m 1/50°

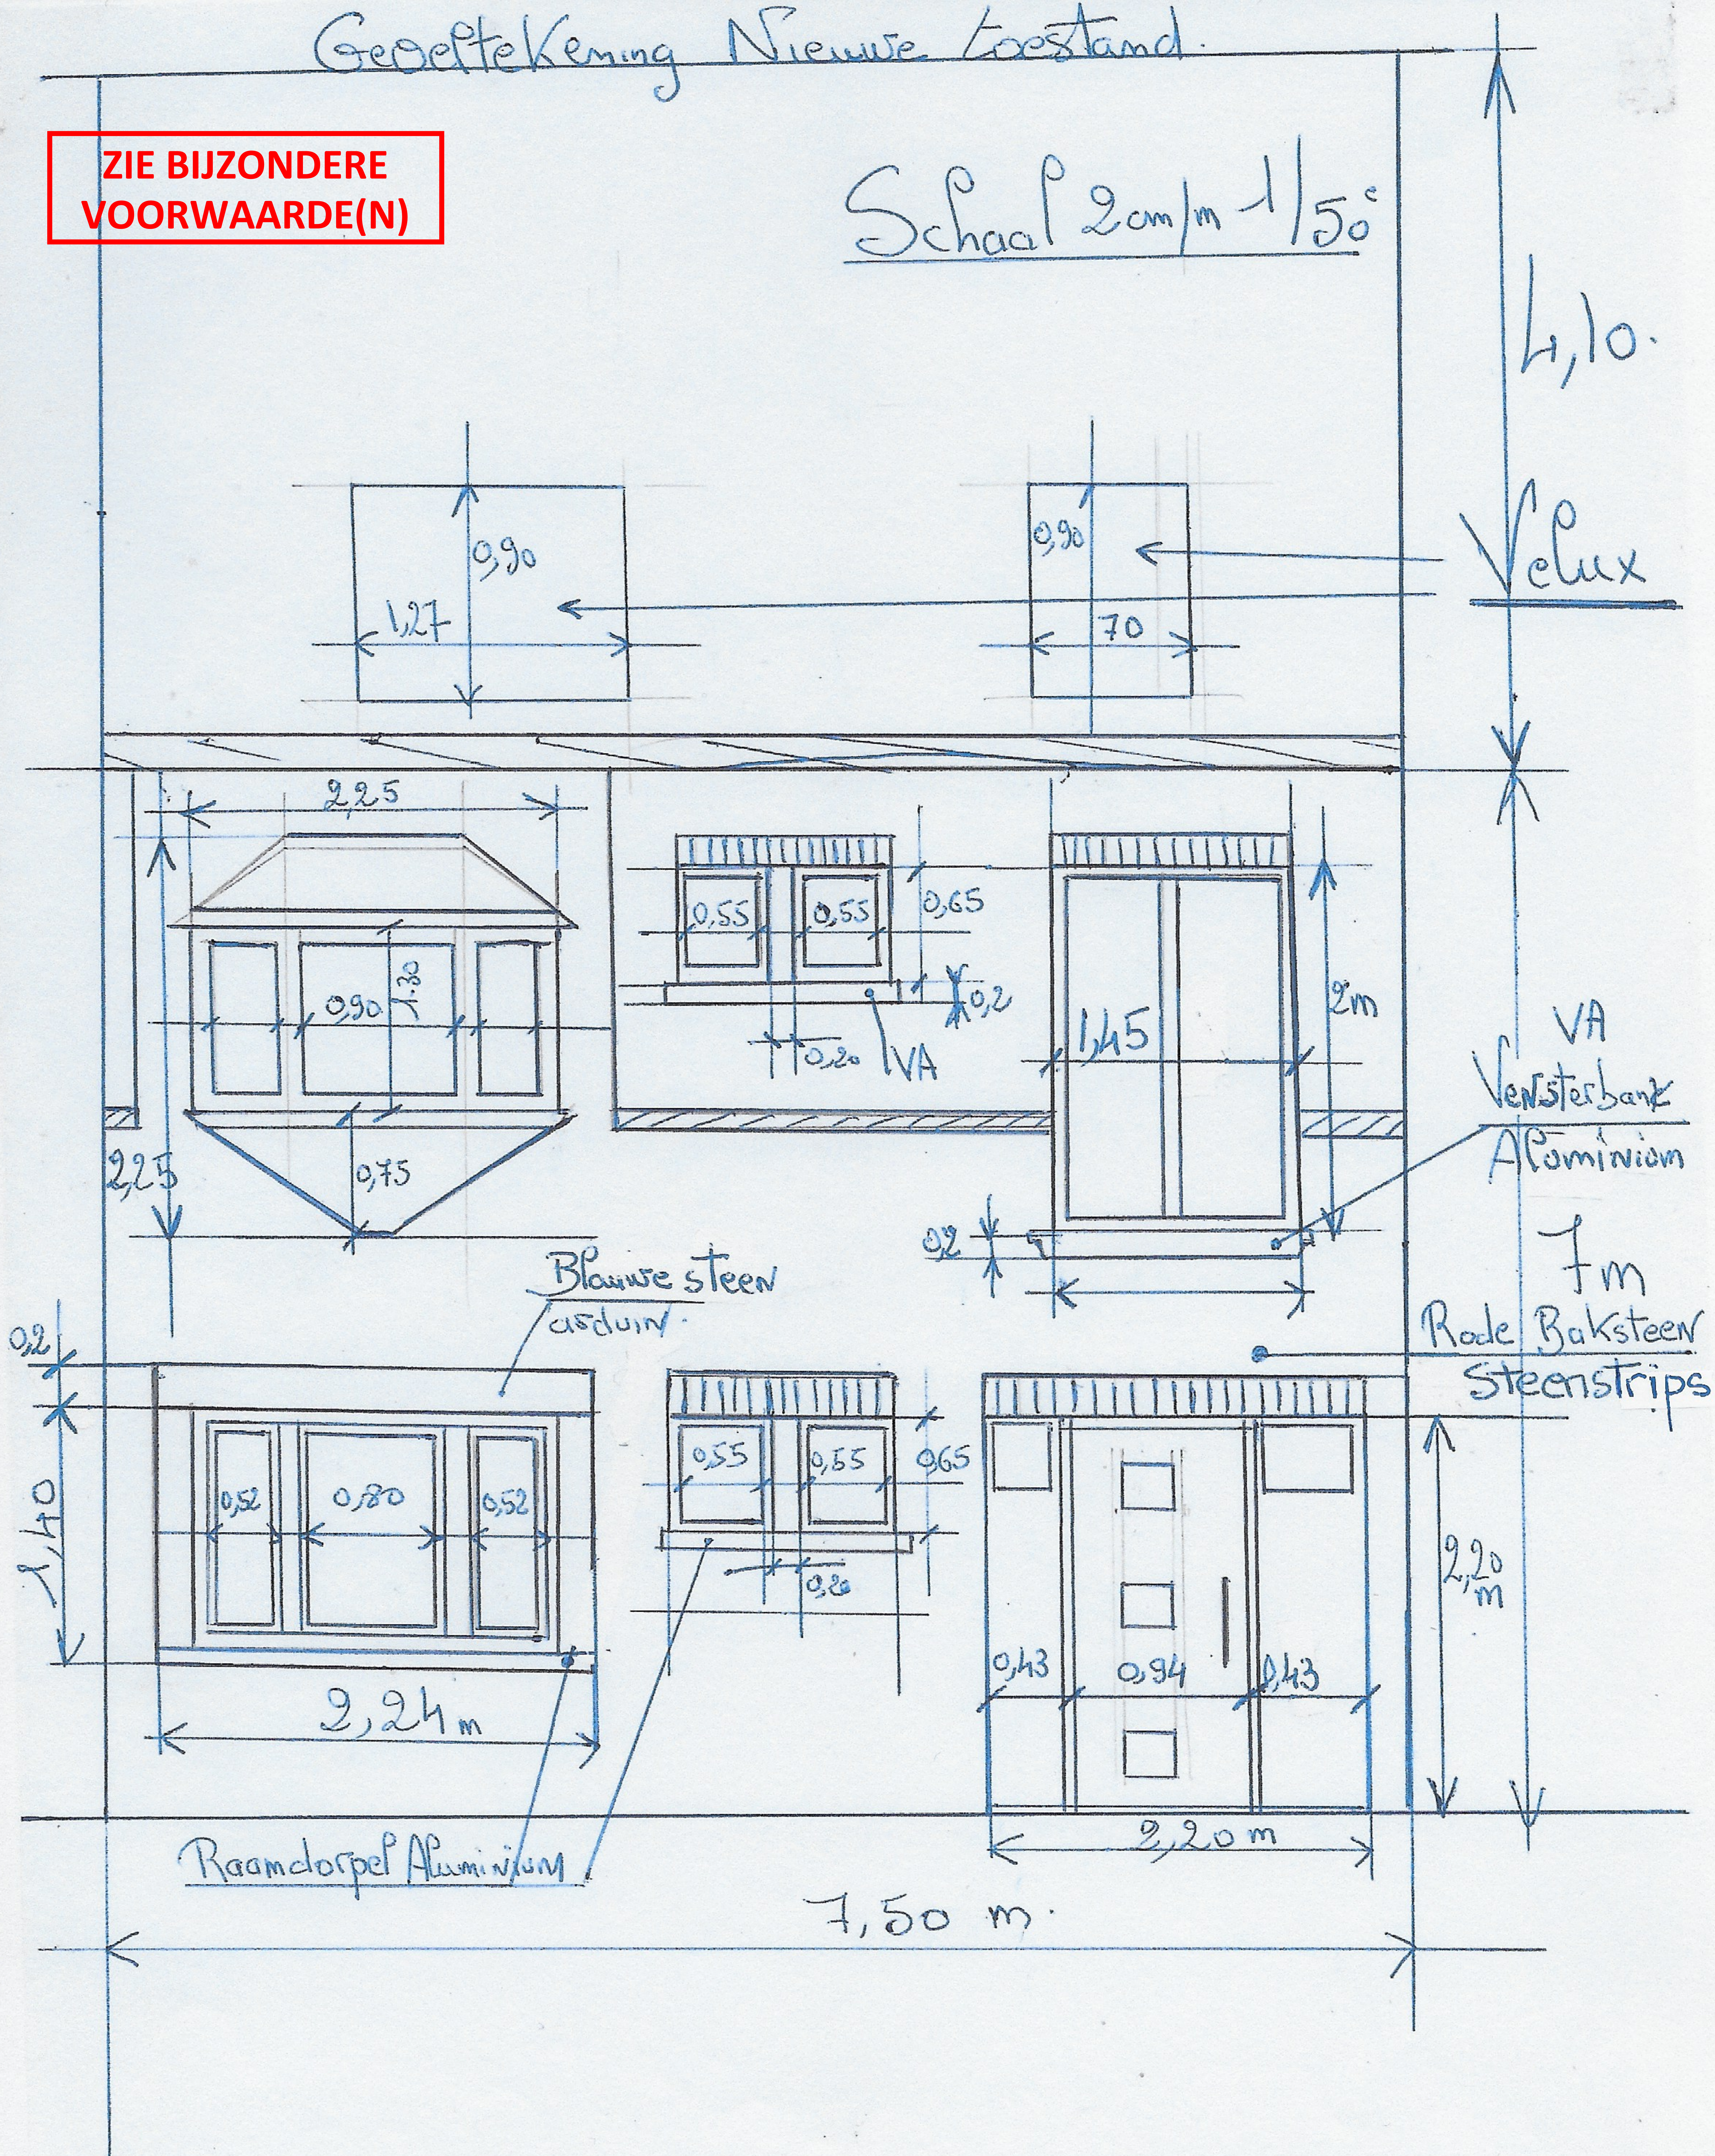

Waterstraat 72. St Amandsberg.