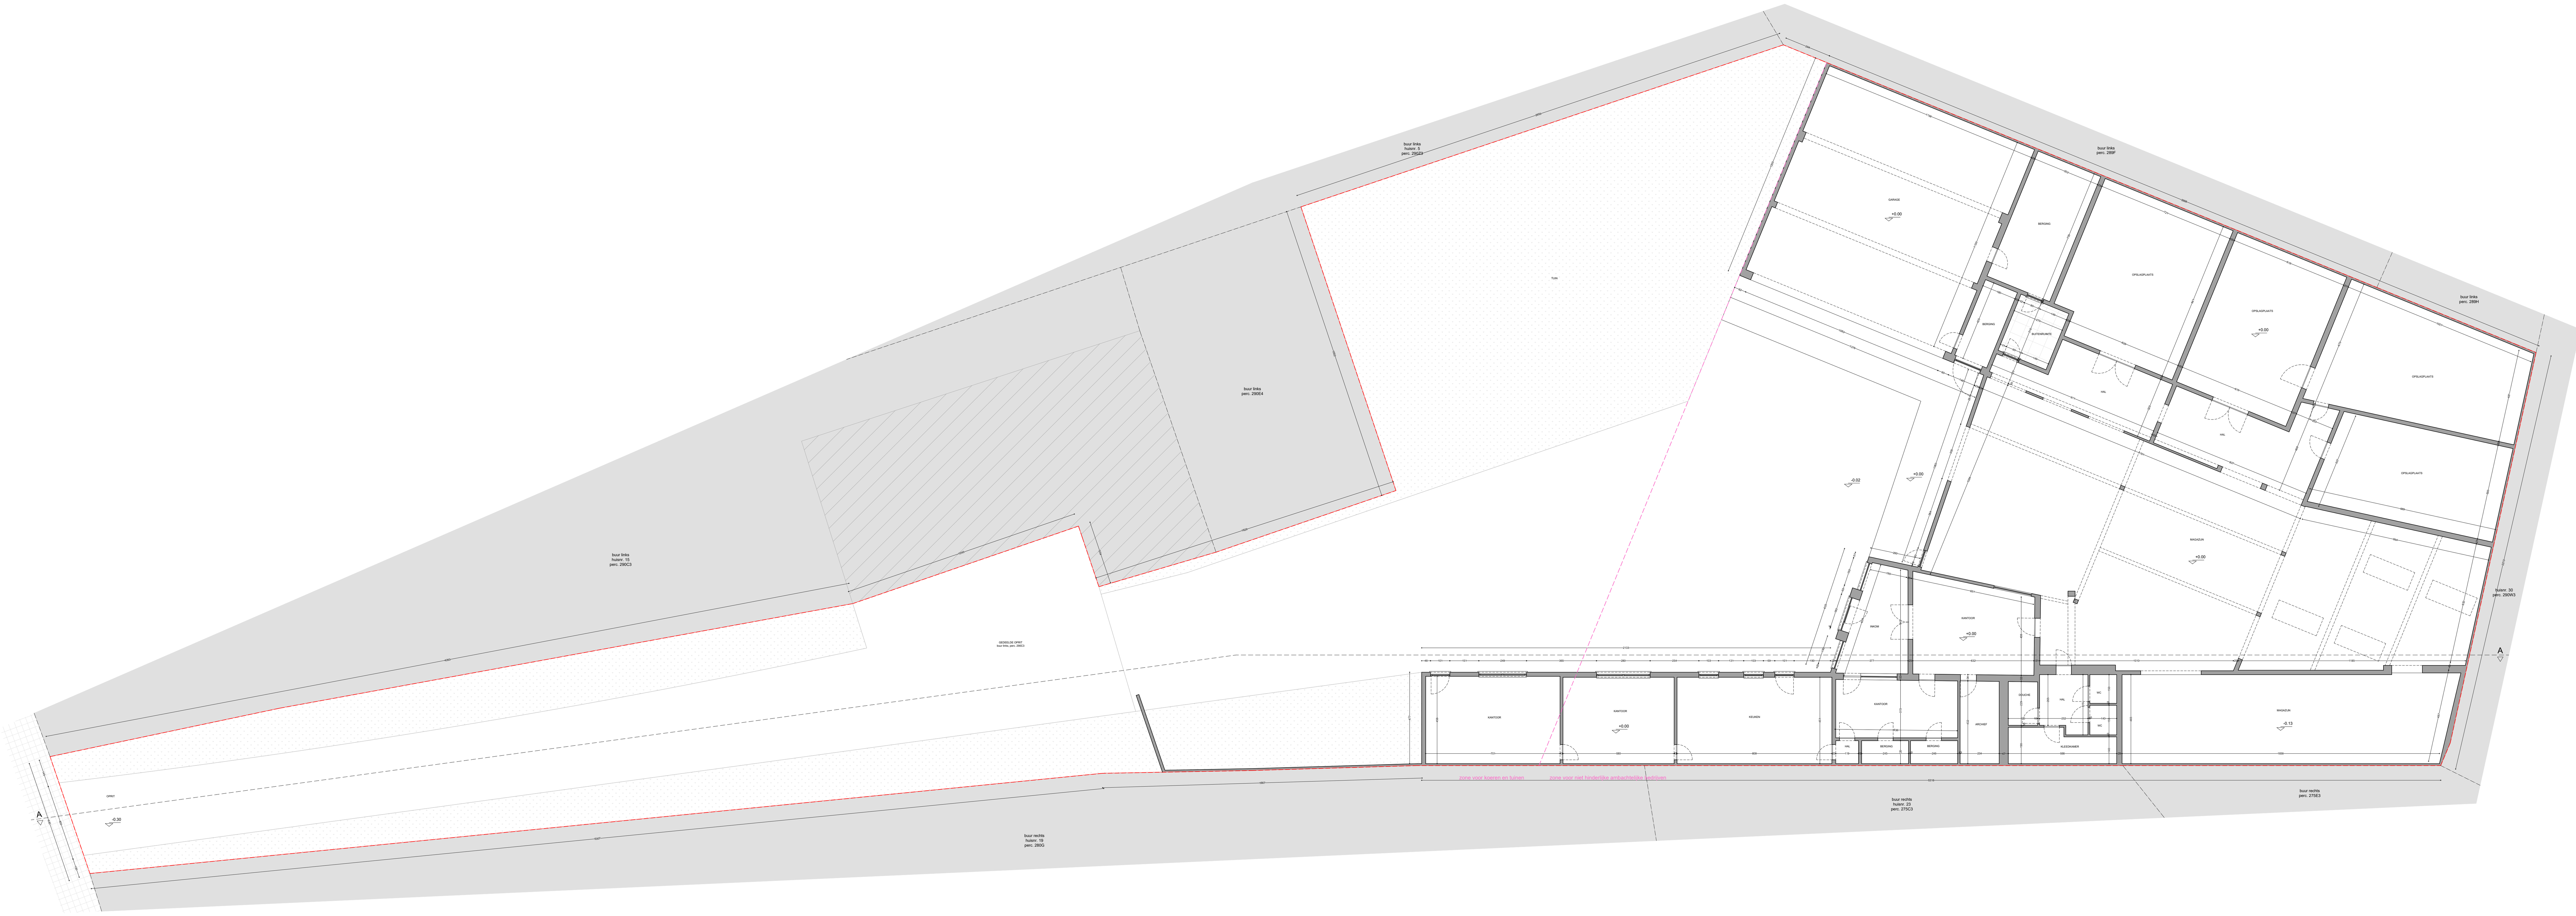

Grondplan
Vergunde toestand

Schuurstraat 17
9040 Gent

plan	*schaal*	*datum*
16/42	1/100	18/12/2025

VERTONGEN