


NIEUWE TOESTAND

**ZIE BIJZONDERE
VOORWAARDE(N)**

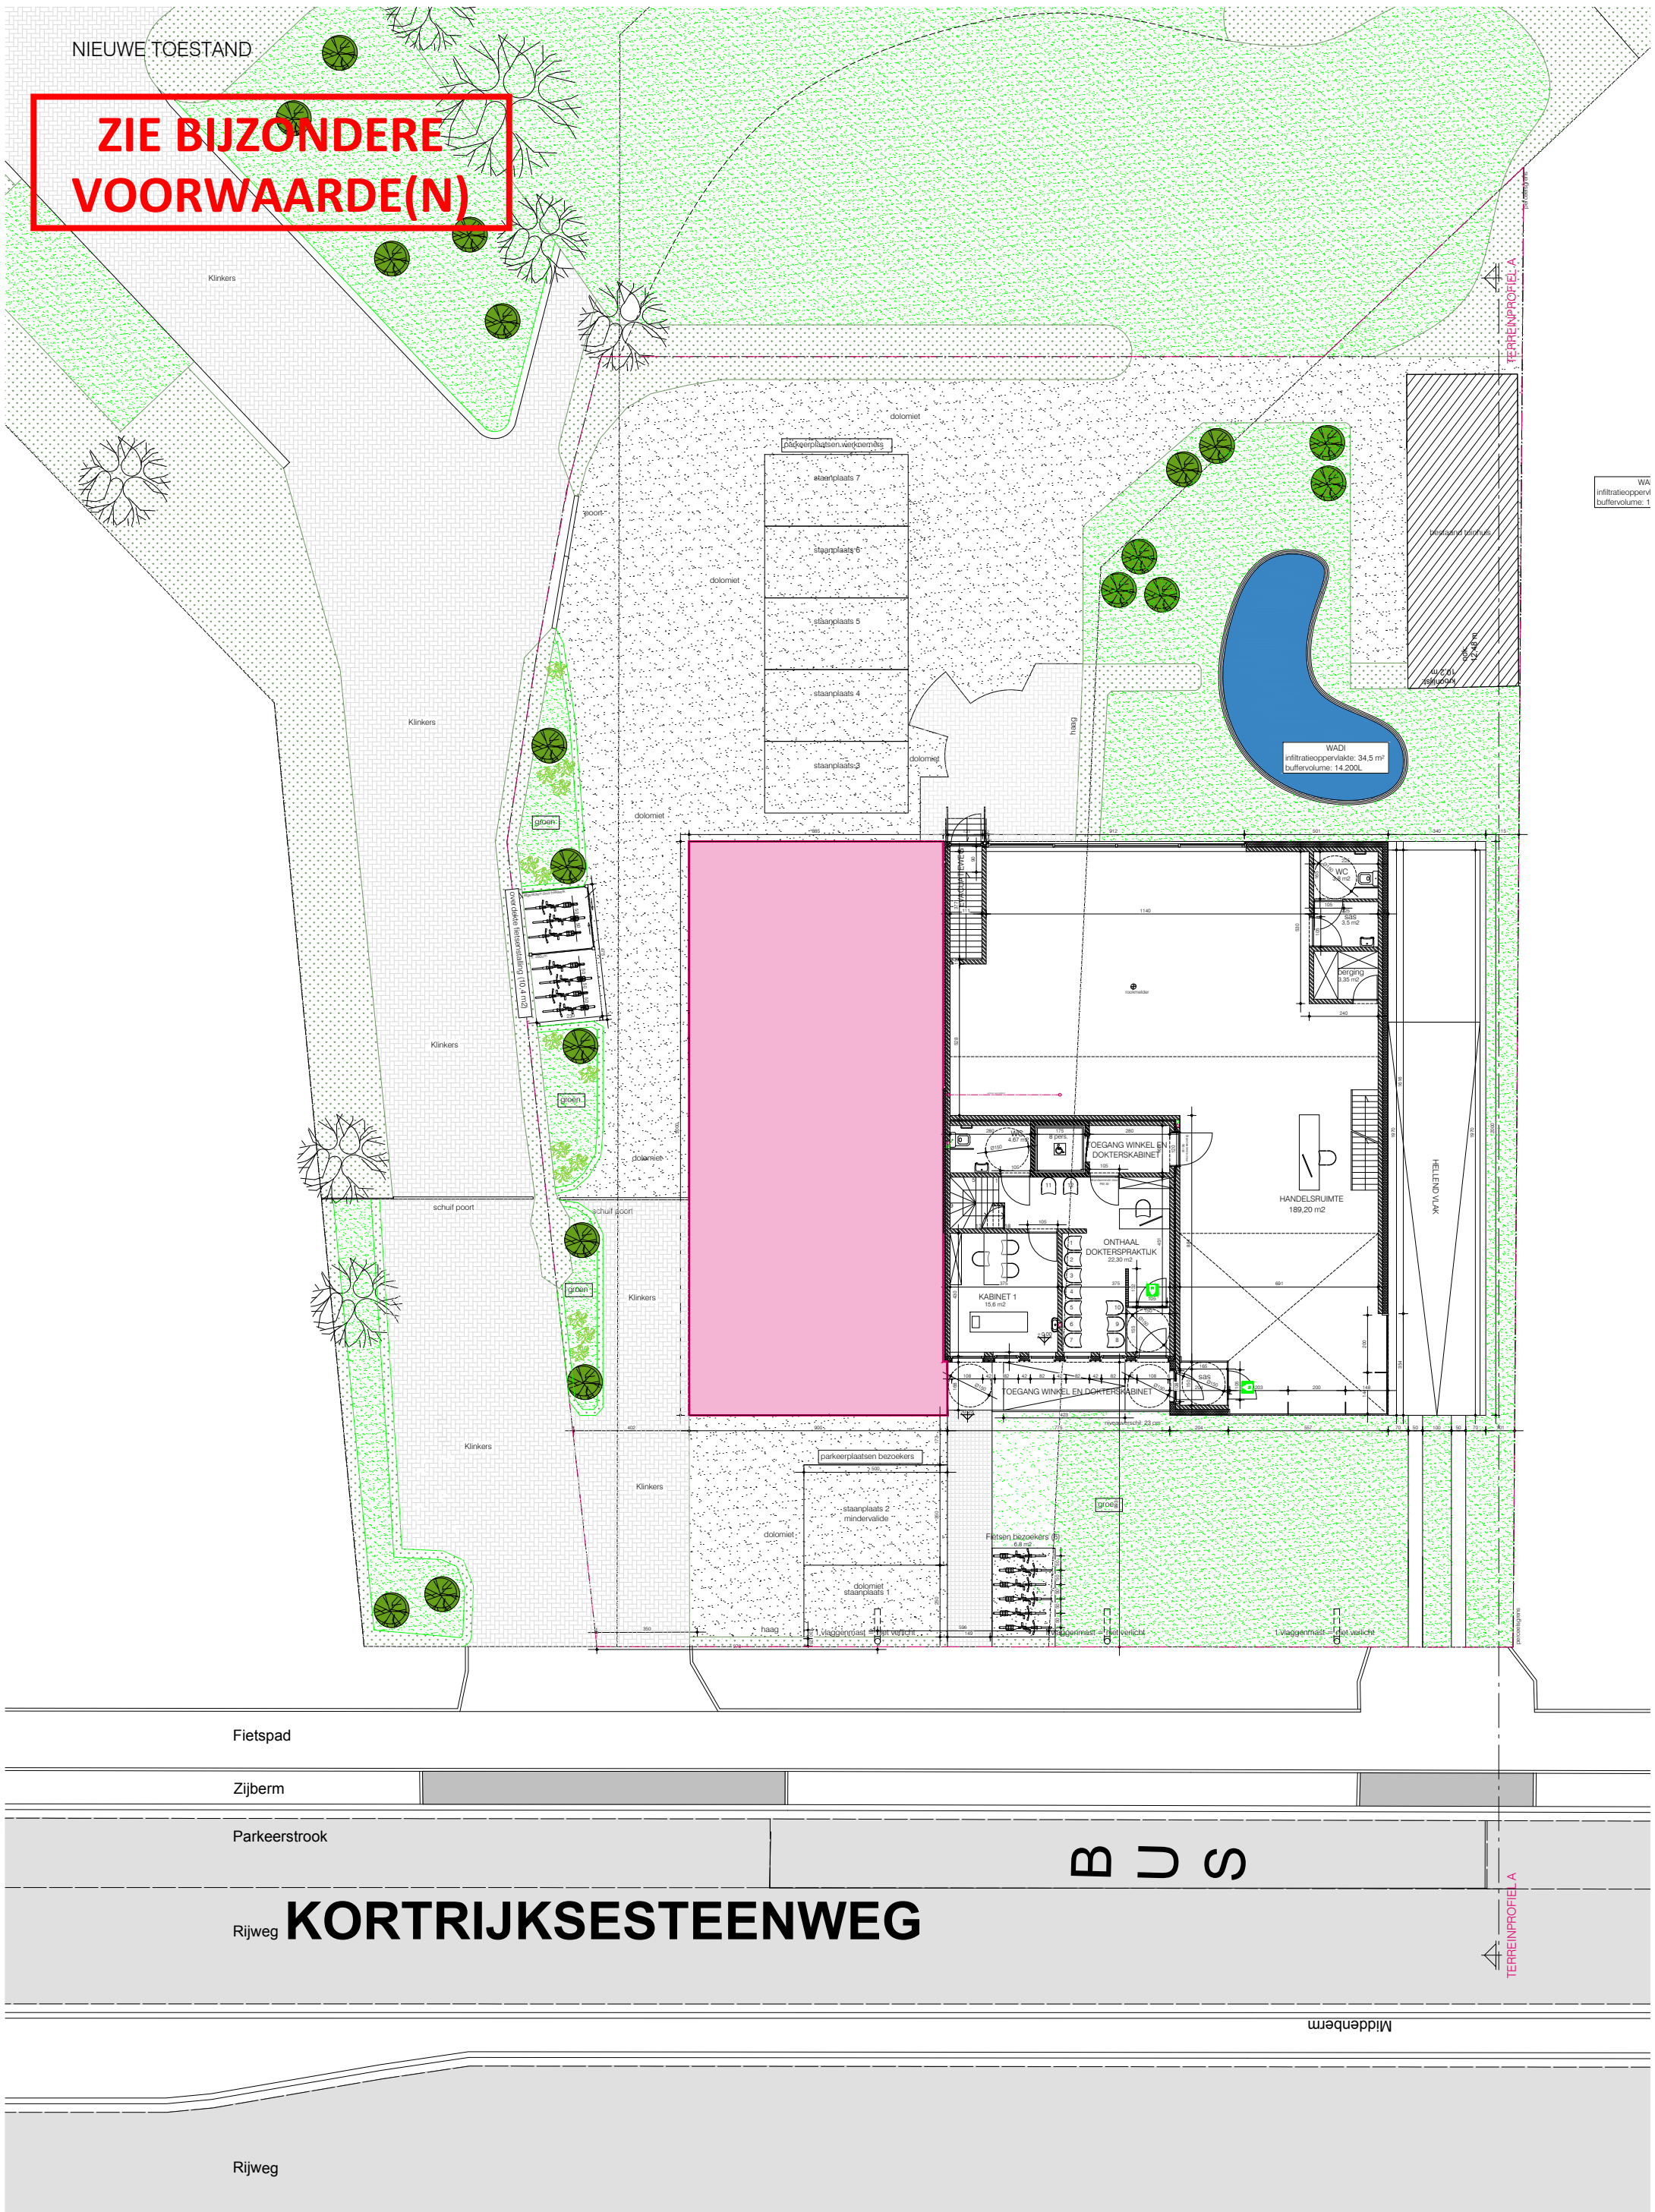

Fietspad

Zijberm

Parkeerstrook

Rijweg

KORTRIJKSESTEENWEG


B U S

Middenberm

Rijweg

NIEUWE TOESTAND_INPLANTINGSPLAN
schaal: 1/200
maatvoering in cm

SCHAAL 1/200

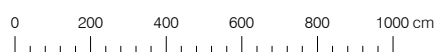

Bestand gebouw

B V B A ARCHITECTENTEAM PETER CATTOIR
Brusselsesteenweg 670 - 9050 Gentbrugge
tel. 09/231 76 31
info@catt.be