

659

4947

416

30

817

331

30

755

30


372

30


370

739

915

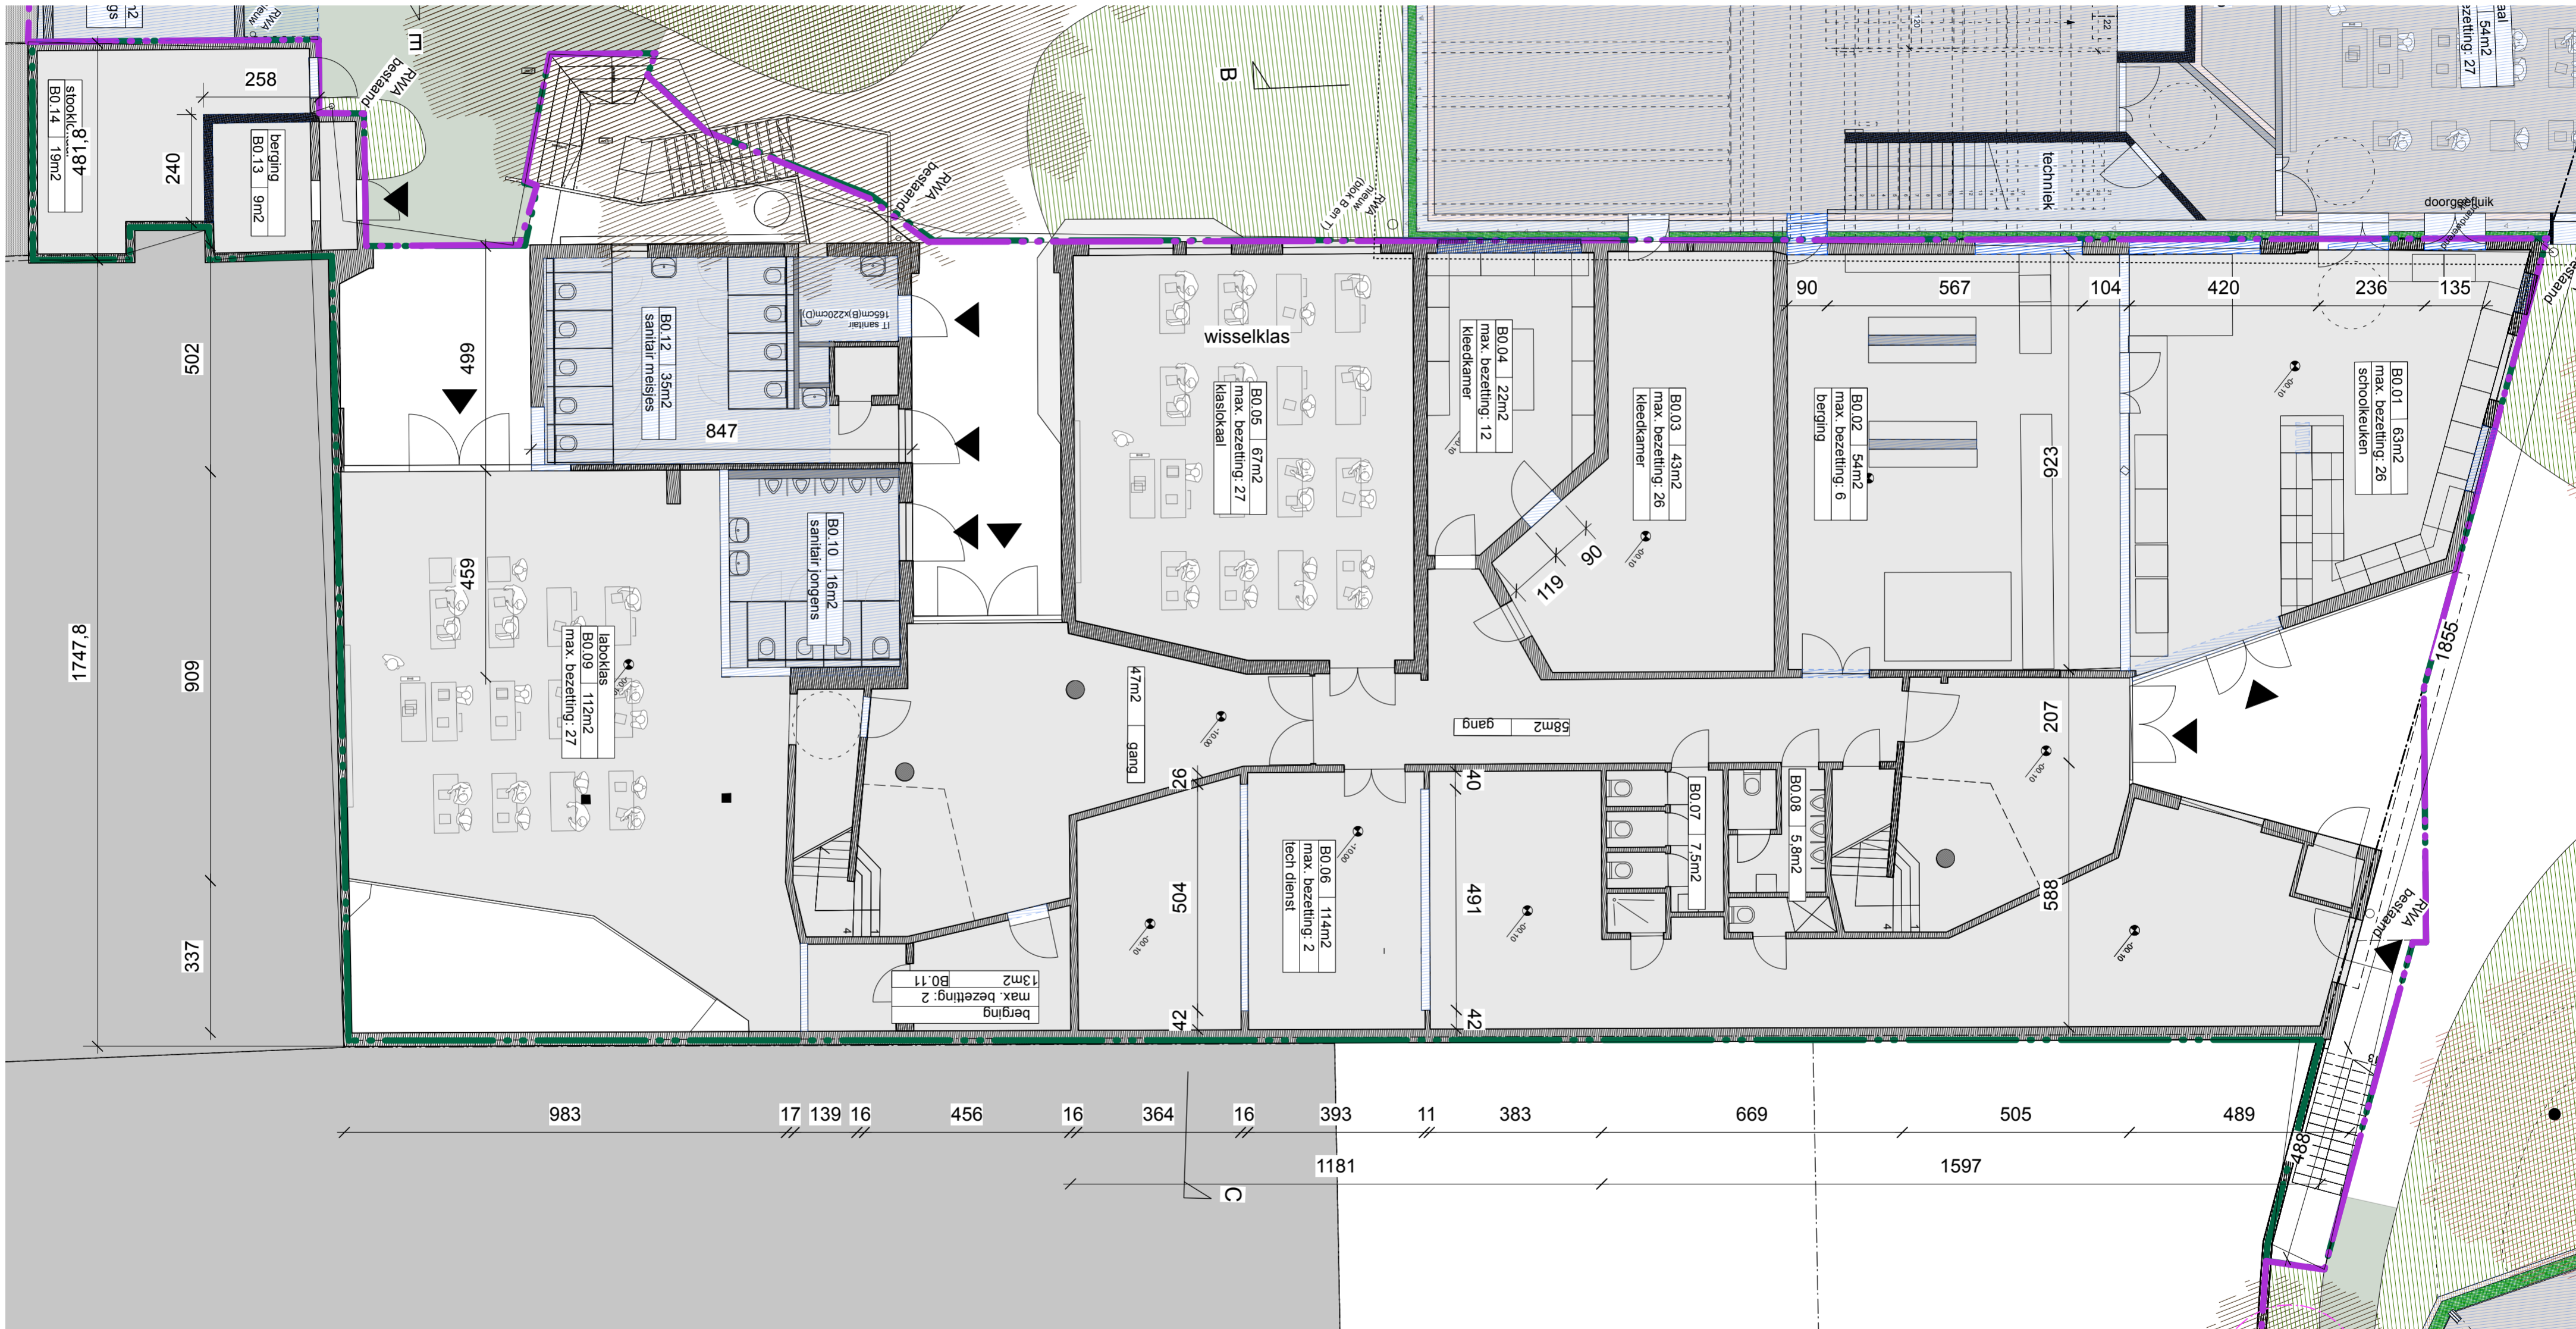

**ZIE BIJZONDERE
VOORWAARDE(N)**

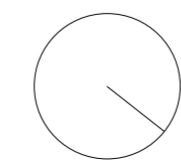

Project: Middelbare Steinerschool Vlaanderen vzw
Kasteellaan 54 - 9000 Gent

Architect: BACK architectenbureau
PERNEEL architectuur
ostenarchitecten

STEINER

formaat: A2
datum: 09/07/2025

fase: BA nieuwe toestand
BLOK B_gelijkvloers
FASE II

schaal: 1/100
eenheden: cm