


PROJECTGRENS

Vergunningsplichtige stedenbouwkundige handeling
INBUIZING

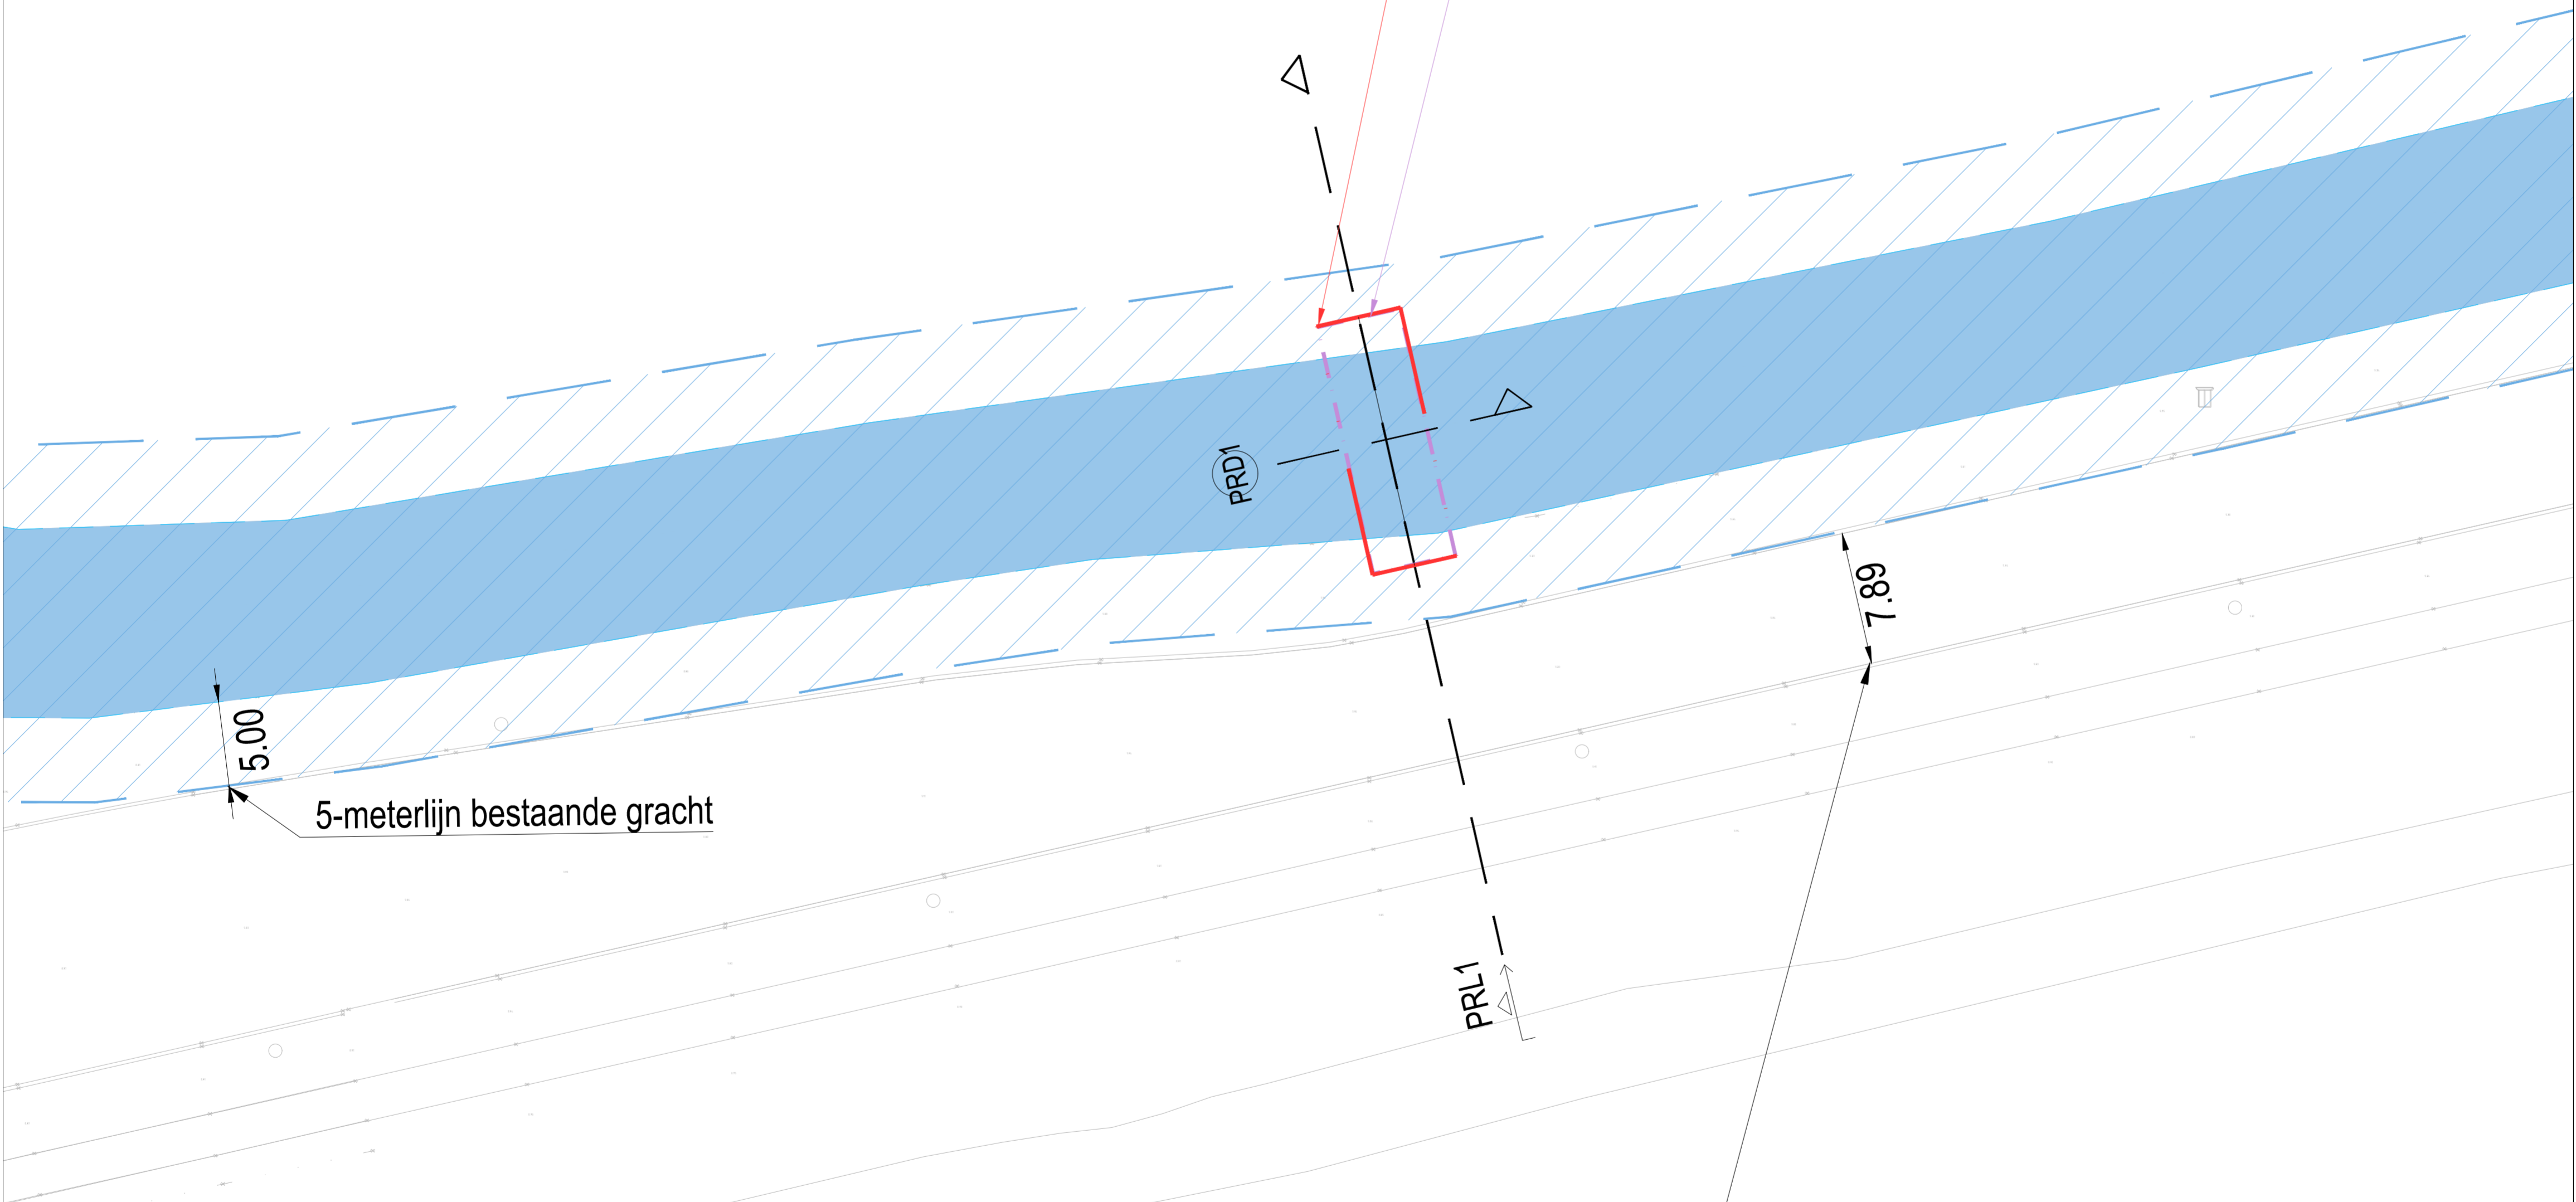

5.00


5-meterlijn bestaande gracht

Vasco da Gamalaan, GMW,
7.89m, asfaltverharding


7.89

PRL1

PRD1

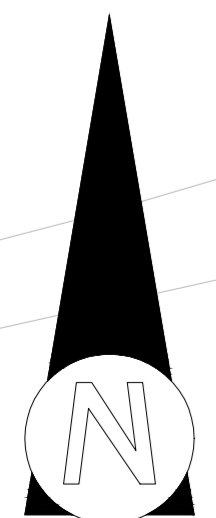

ref. peil = 0.00m T.A.W

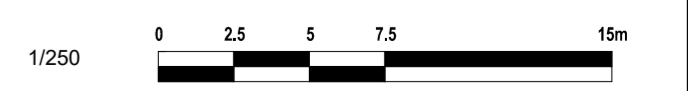

1/250 Hoogtes in meter TAW Maten uitgedrukt in meter