


Marco Polostraat, GMW, 3.00m, asfaltverharding

PROJECTGRENS

Vergunningsplichtige stedenbouwkundige handeling  
INBUIZING

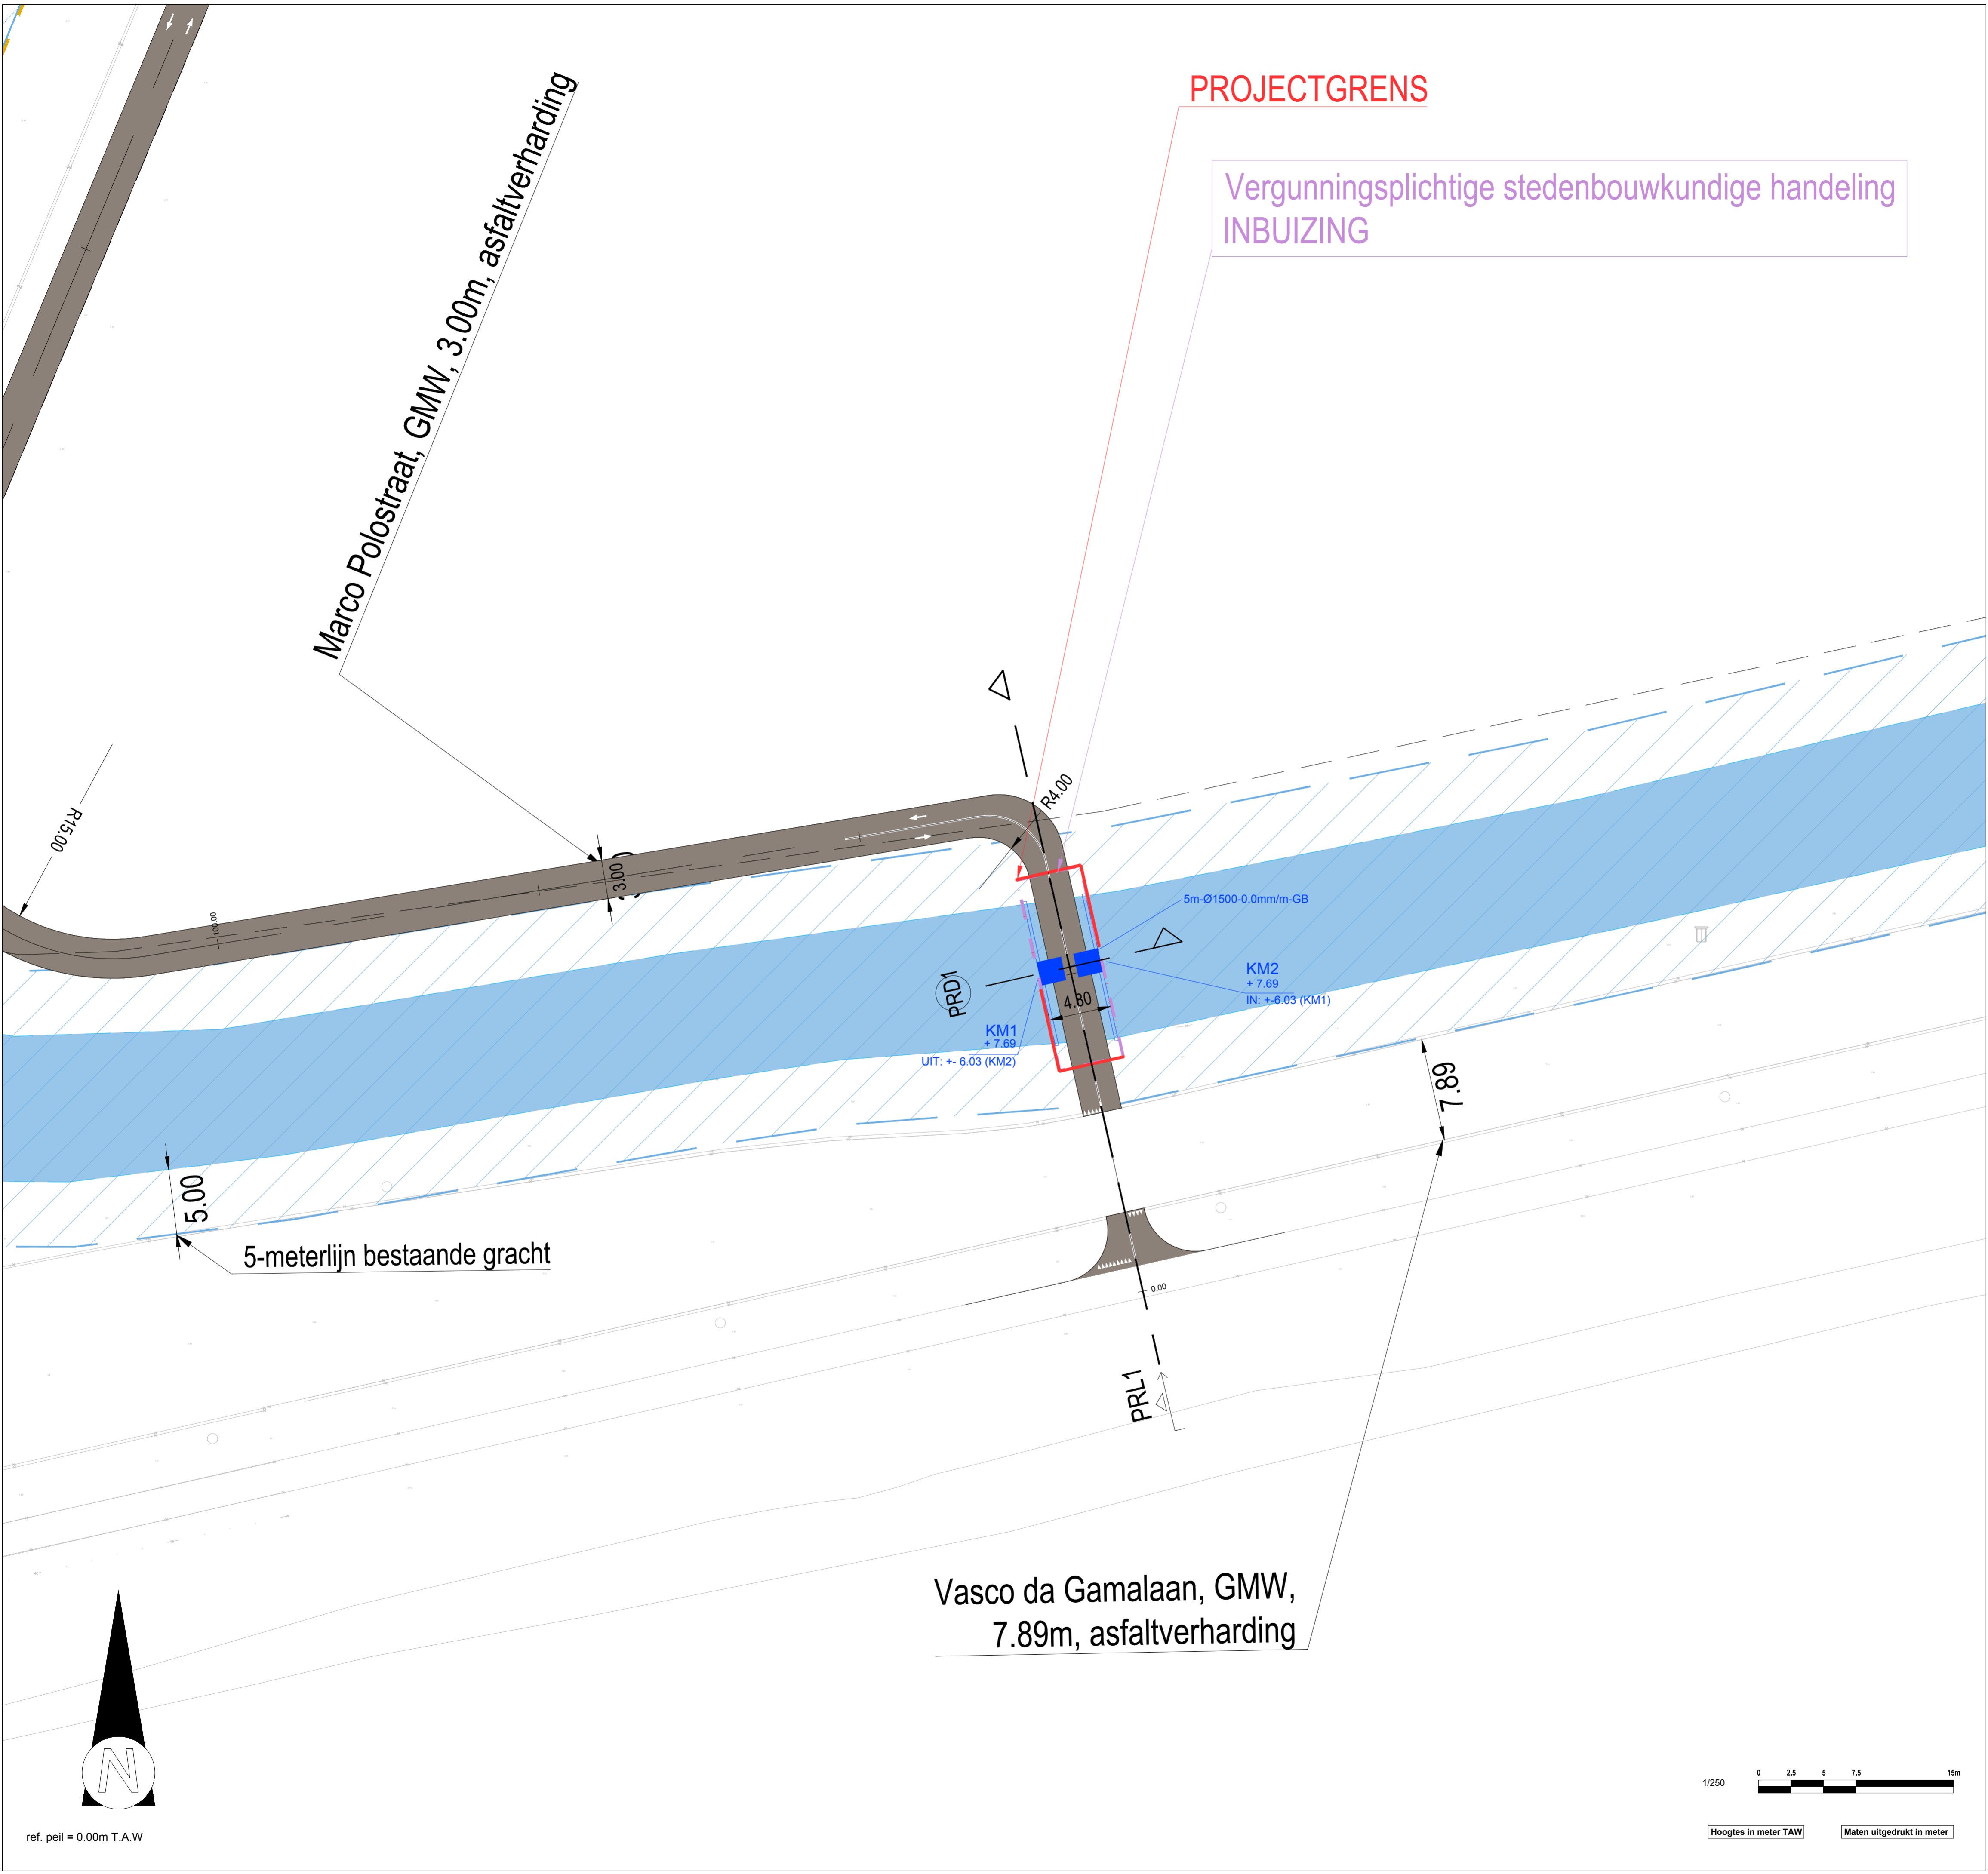

ref. peil = 0.00m T.A.W

1/250 0 2.5 5 7.5 15m

Hoogtes in meter TAW Maten uitgedrukt in meter