


**ZIE BIJZONDERE
VOORWAARDE(N)**

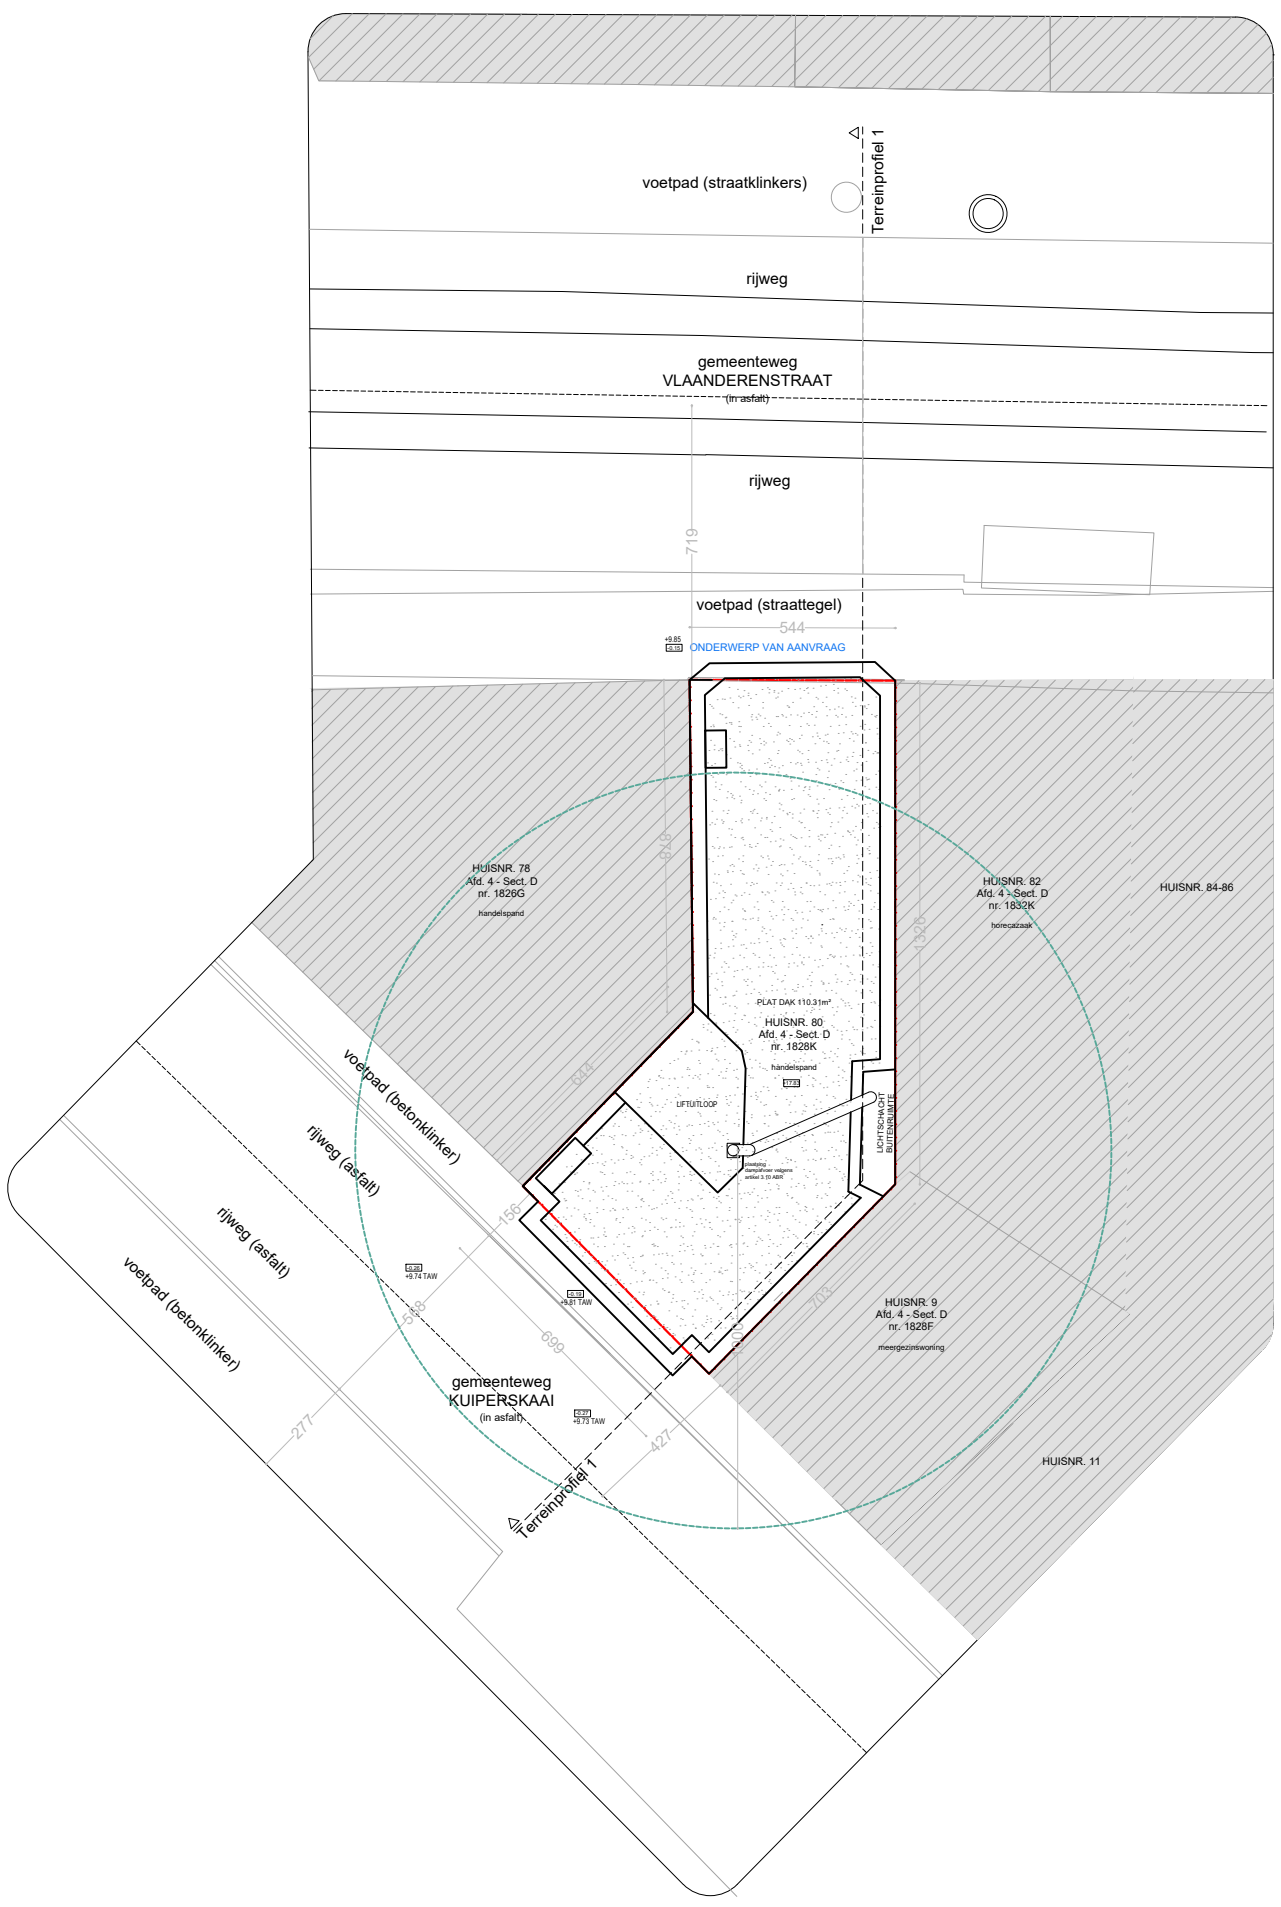

0.00 (ref.pas = 0-pas woning = TAW 10.00)


Implantingsplan Nieuwe bestand		Vlaanderenstraat 80 9000 Gent	
plan 1/1	schaal 1/200	datum 15/01/2026	