


**ZIE BIJZONDERE
VOORWAARDE(N)**

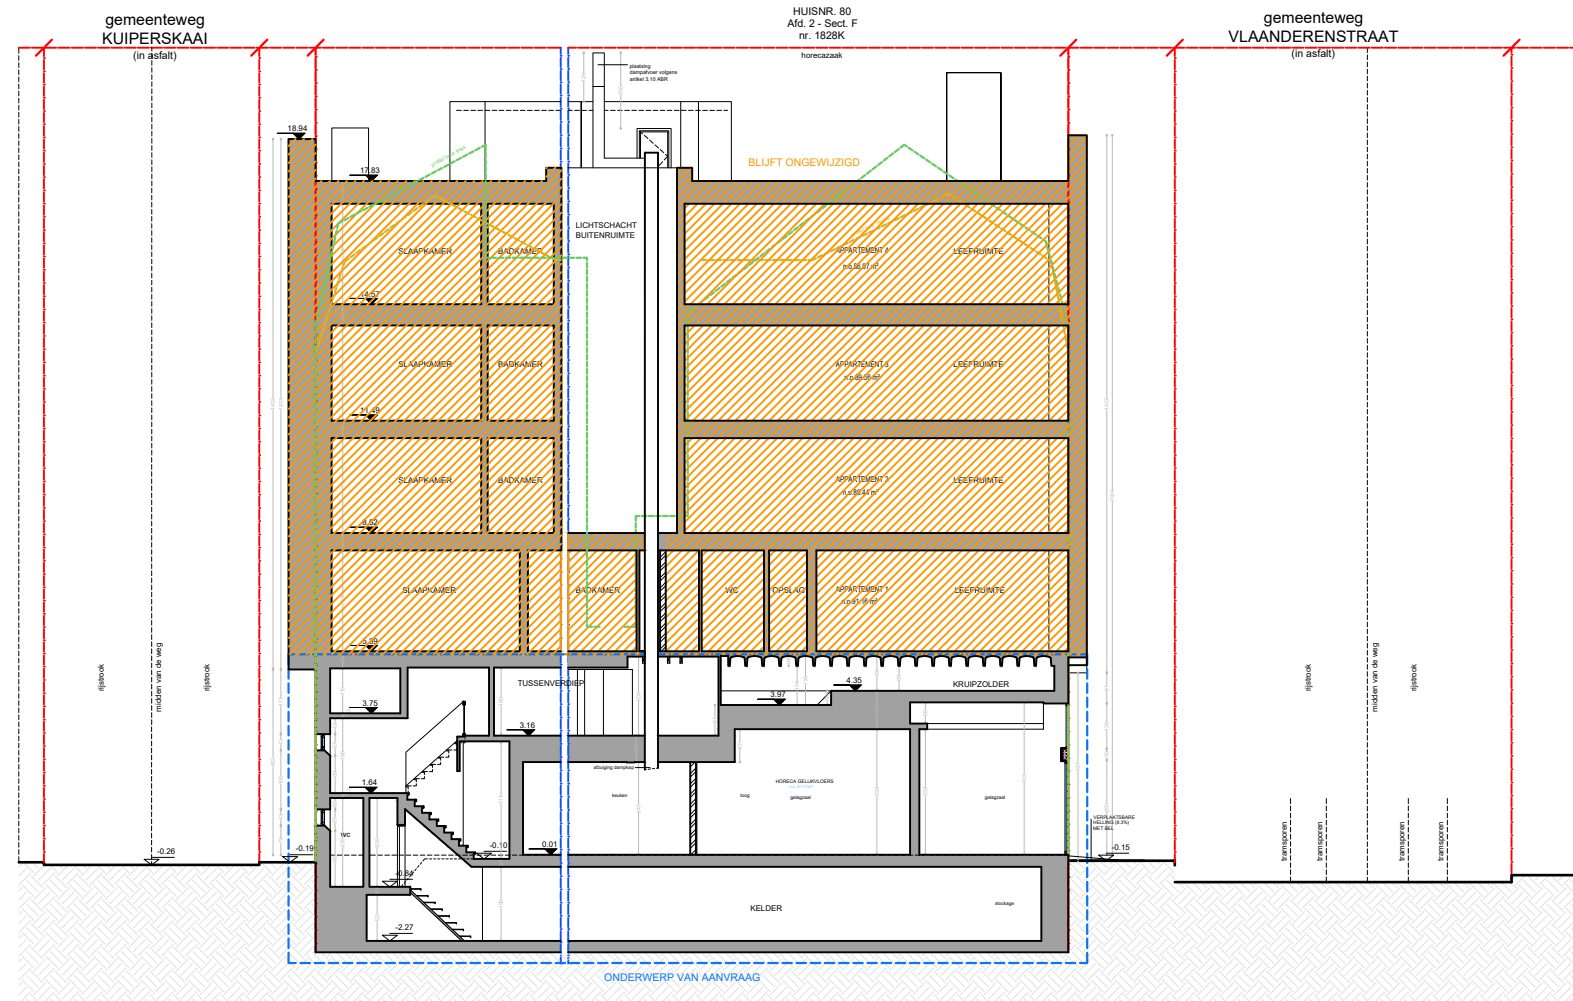

0.00 (ref.pas = 0-pas woning = TAW 10.00)

