
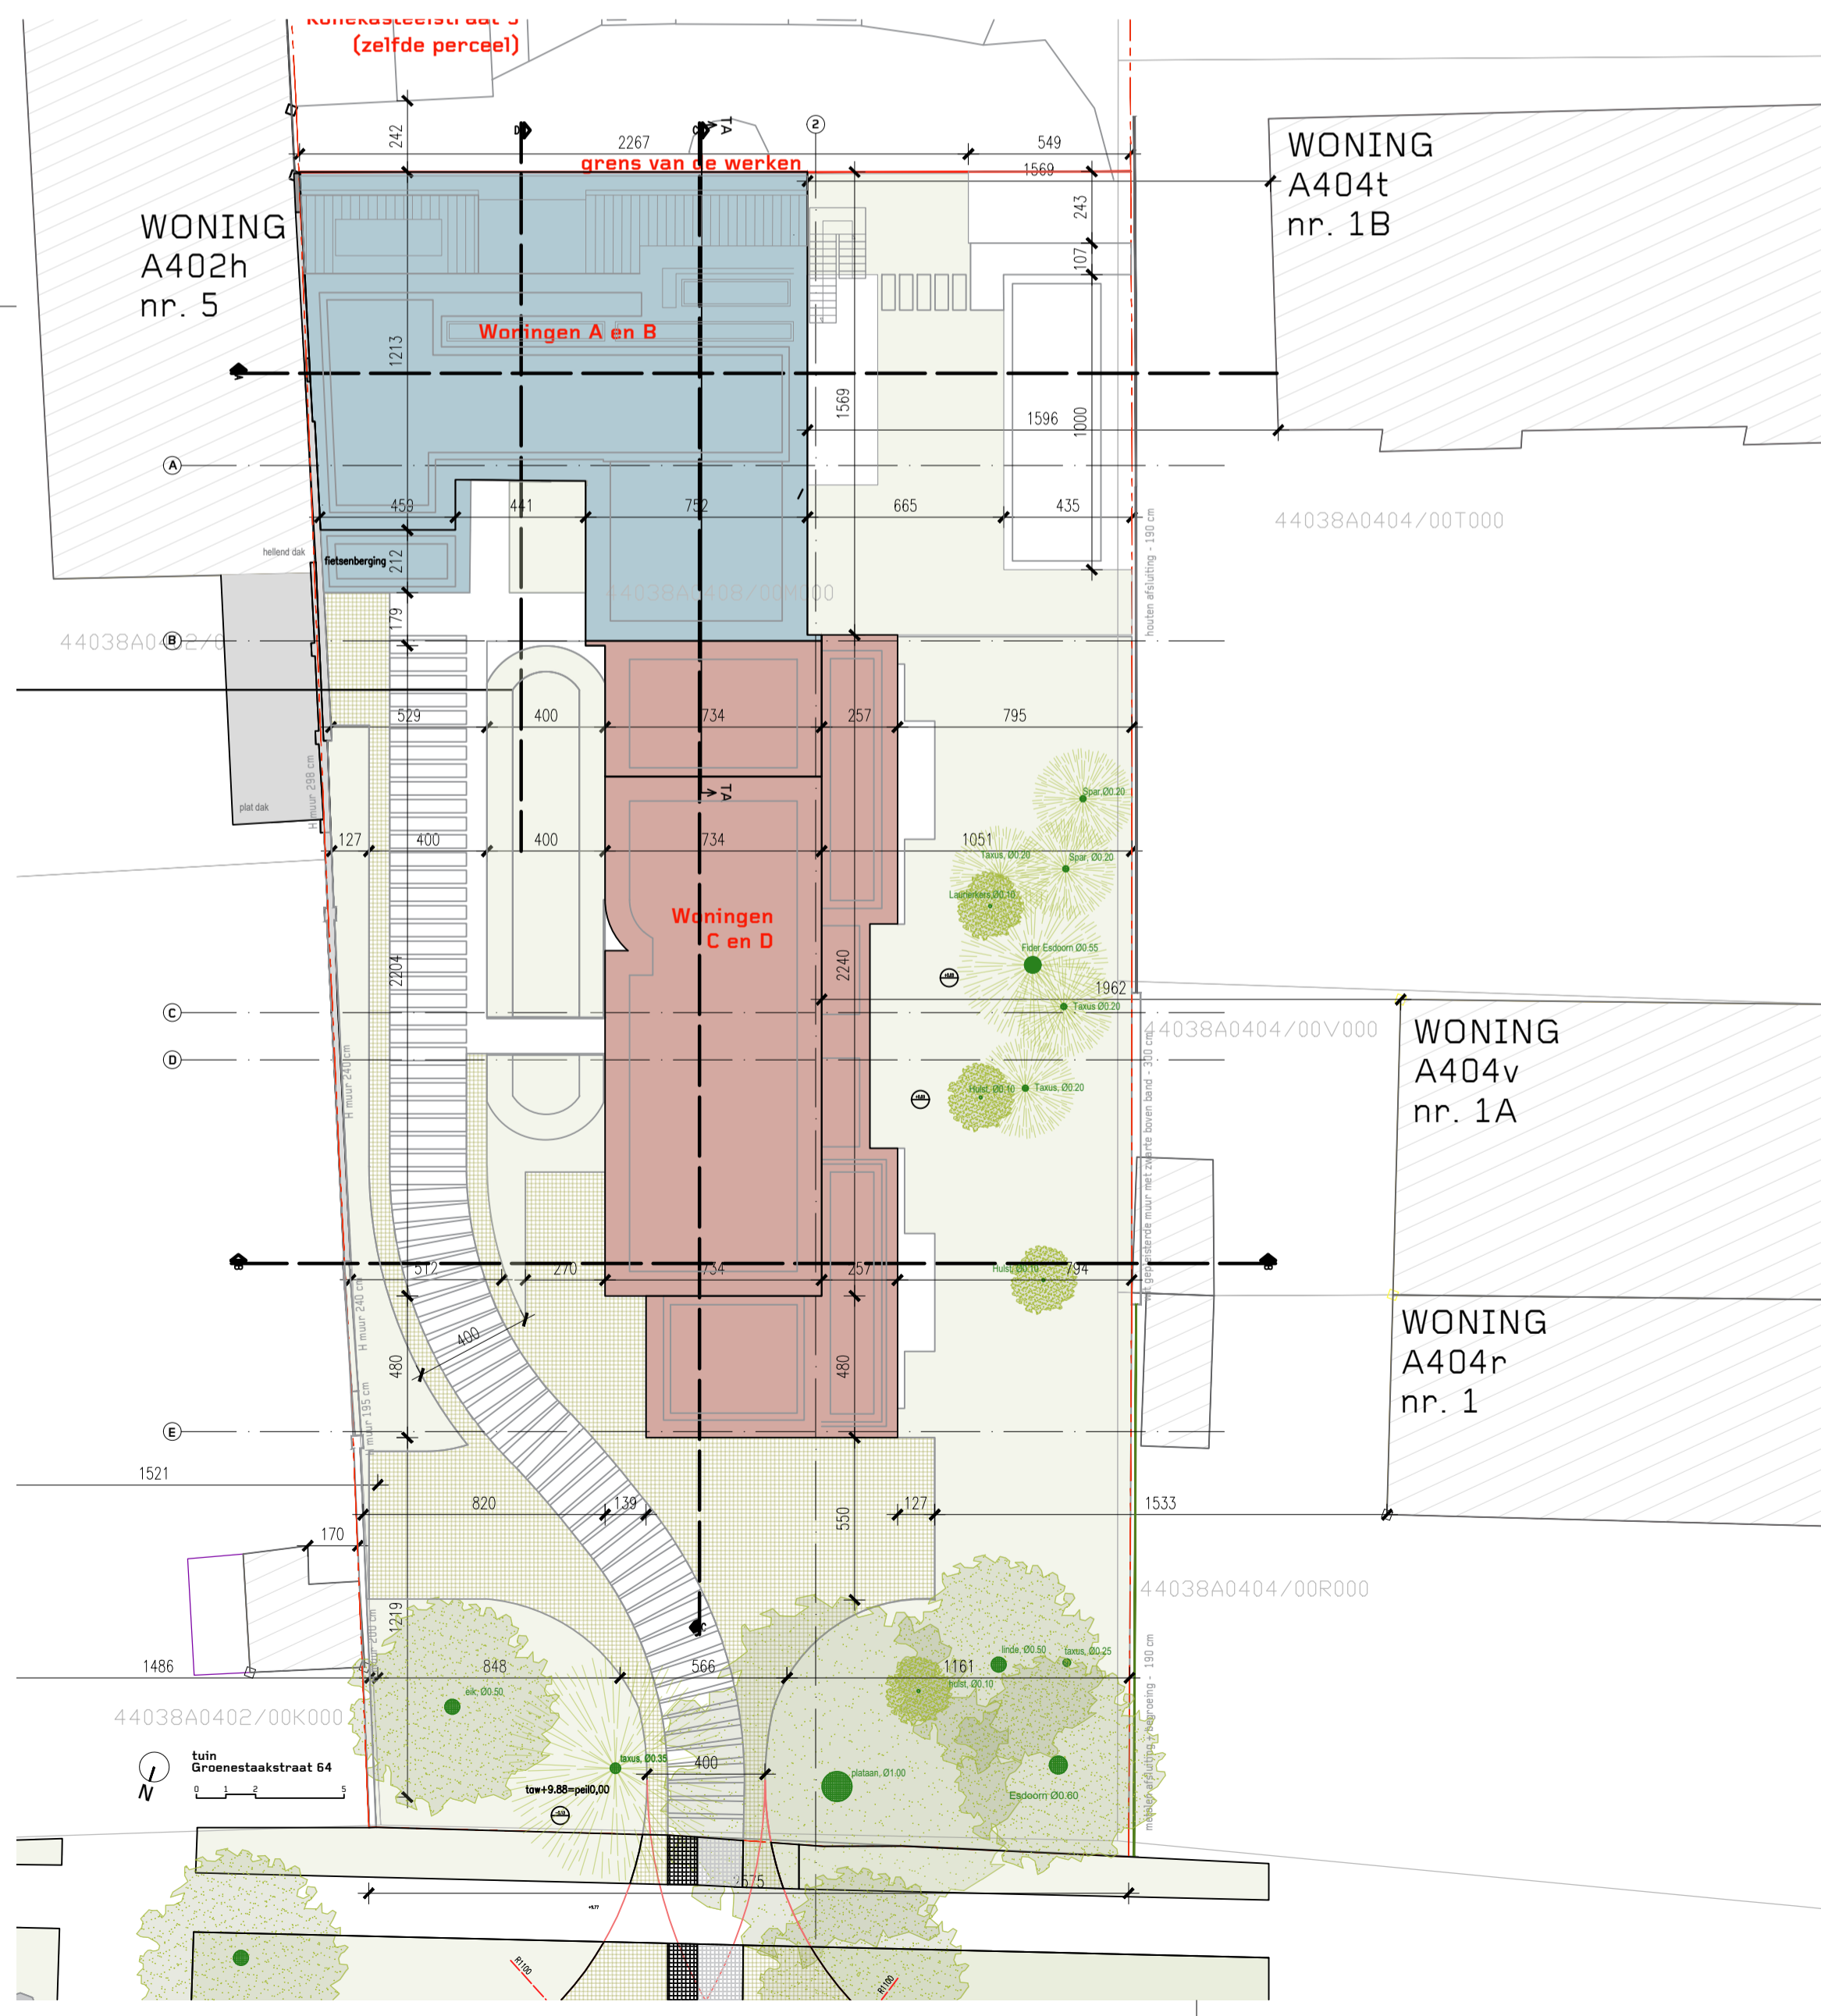


schaal 1/200

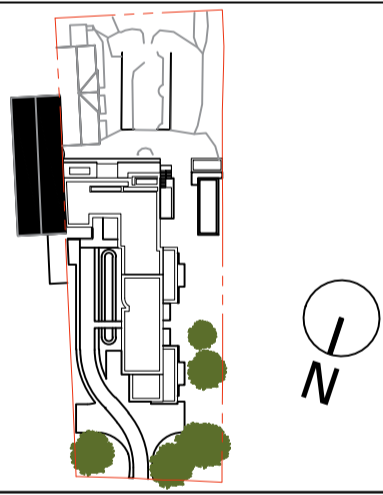

schaal 1/200

3196	Groenestaakstraat 62																											
Sum Project Architecture & Engineering																												
BOUWHEER	Sophie Vandeputte Groenestaakstraat 62 9030 Mariakerke																											
LOCATIE	Groenestaakstraat 62 9030 Gent afdeling 29 / sectie A / perceelsnummer 0408/00M000																											
ARCHITECT	SumProject, Architecture & Engineering cvba Waterloolaan 90, 1000 Brussel t 02 512 70 11, info@sum.be Vertegenwoordigd door thn. P. Lievevrouw, Voorzitter																											
STUDIE	Architectuur/Omgevingsvergunning																											
Titel	Nieuwe toestand Terreinsnede																											
Schaal	1 / 200																											
Plannummer	BA_3196_TB_N_terreinsnede voor brandweer																											
<table border="1"> <tr> <th>Versie</th> <th>Datum</th> <th>Wijziging</th> </tr> <tr> <td>A</td> <td>10.09.2025</td> <td>Indiening omgevingsvergunning</td> </tr> <tr> <td>B</td> <td>18.12.2025</td> <td>Indiening omgevingsvergunning, revisie</td> </tr> <tr> <td>C</td> <td></td> <td></td> </tr> <tr> <td>D</td> <td></td> <td></td> </tr> <tr> <td>E</td> <td></td> <td></td> </tr> <tr> <td>F</td> <td></td> <td></td> </tr> <tr> <td>G</td> <td></td> <td></td> </tr> <tr> <td>H</td> <td></td> <td></td> </tr> </table>	Versie	Datum	Wijziging	A	10.09.2025	Indiening omgevingsvergunning	B	18.12.2025	Indiening omgevingsvergunning, revisie	C			D			E			F			G			H			
Versie	Datum	Wijziging																										
A	10.09.2025	Indiening omgevingsvergunning																										
B	18.12.2025	Indiening omgevingsvergunning, revisie																										
C																												
D																												
E																												
F																												
G																												
H																												