
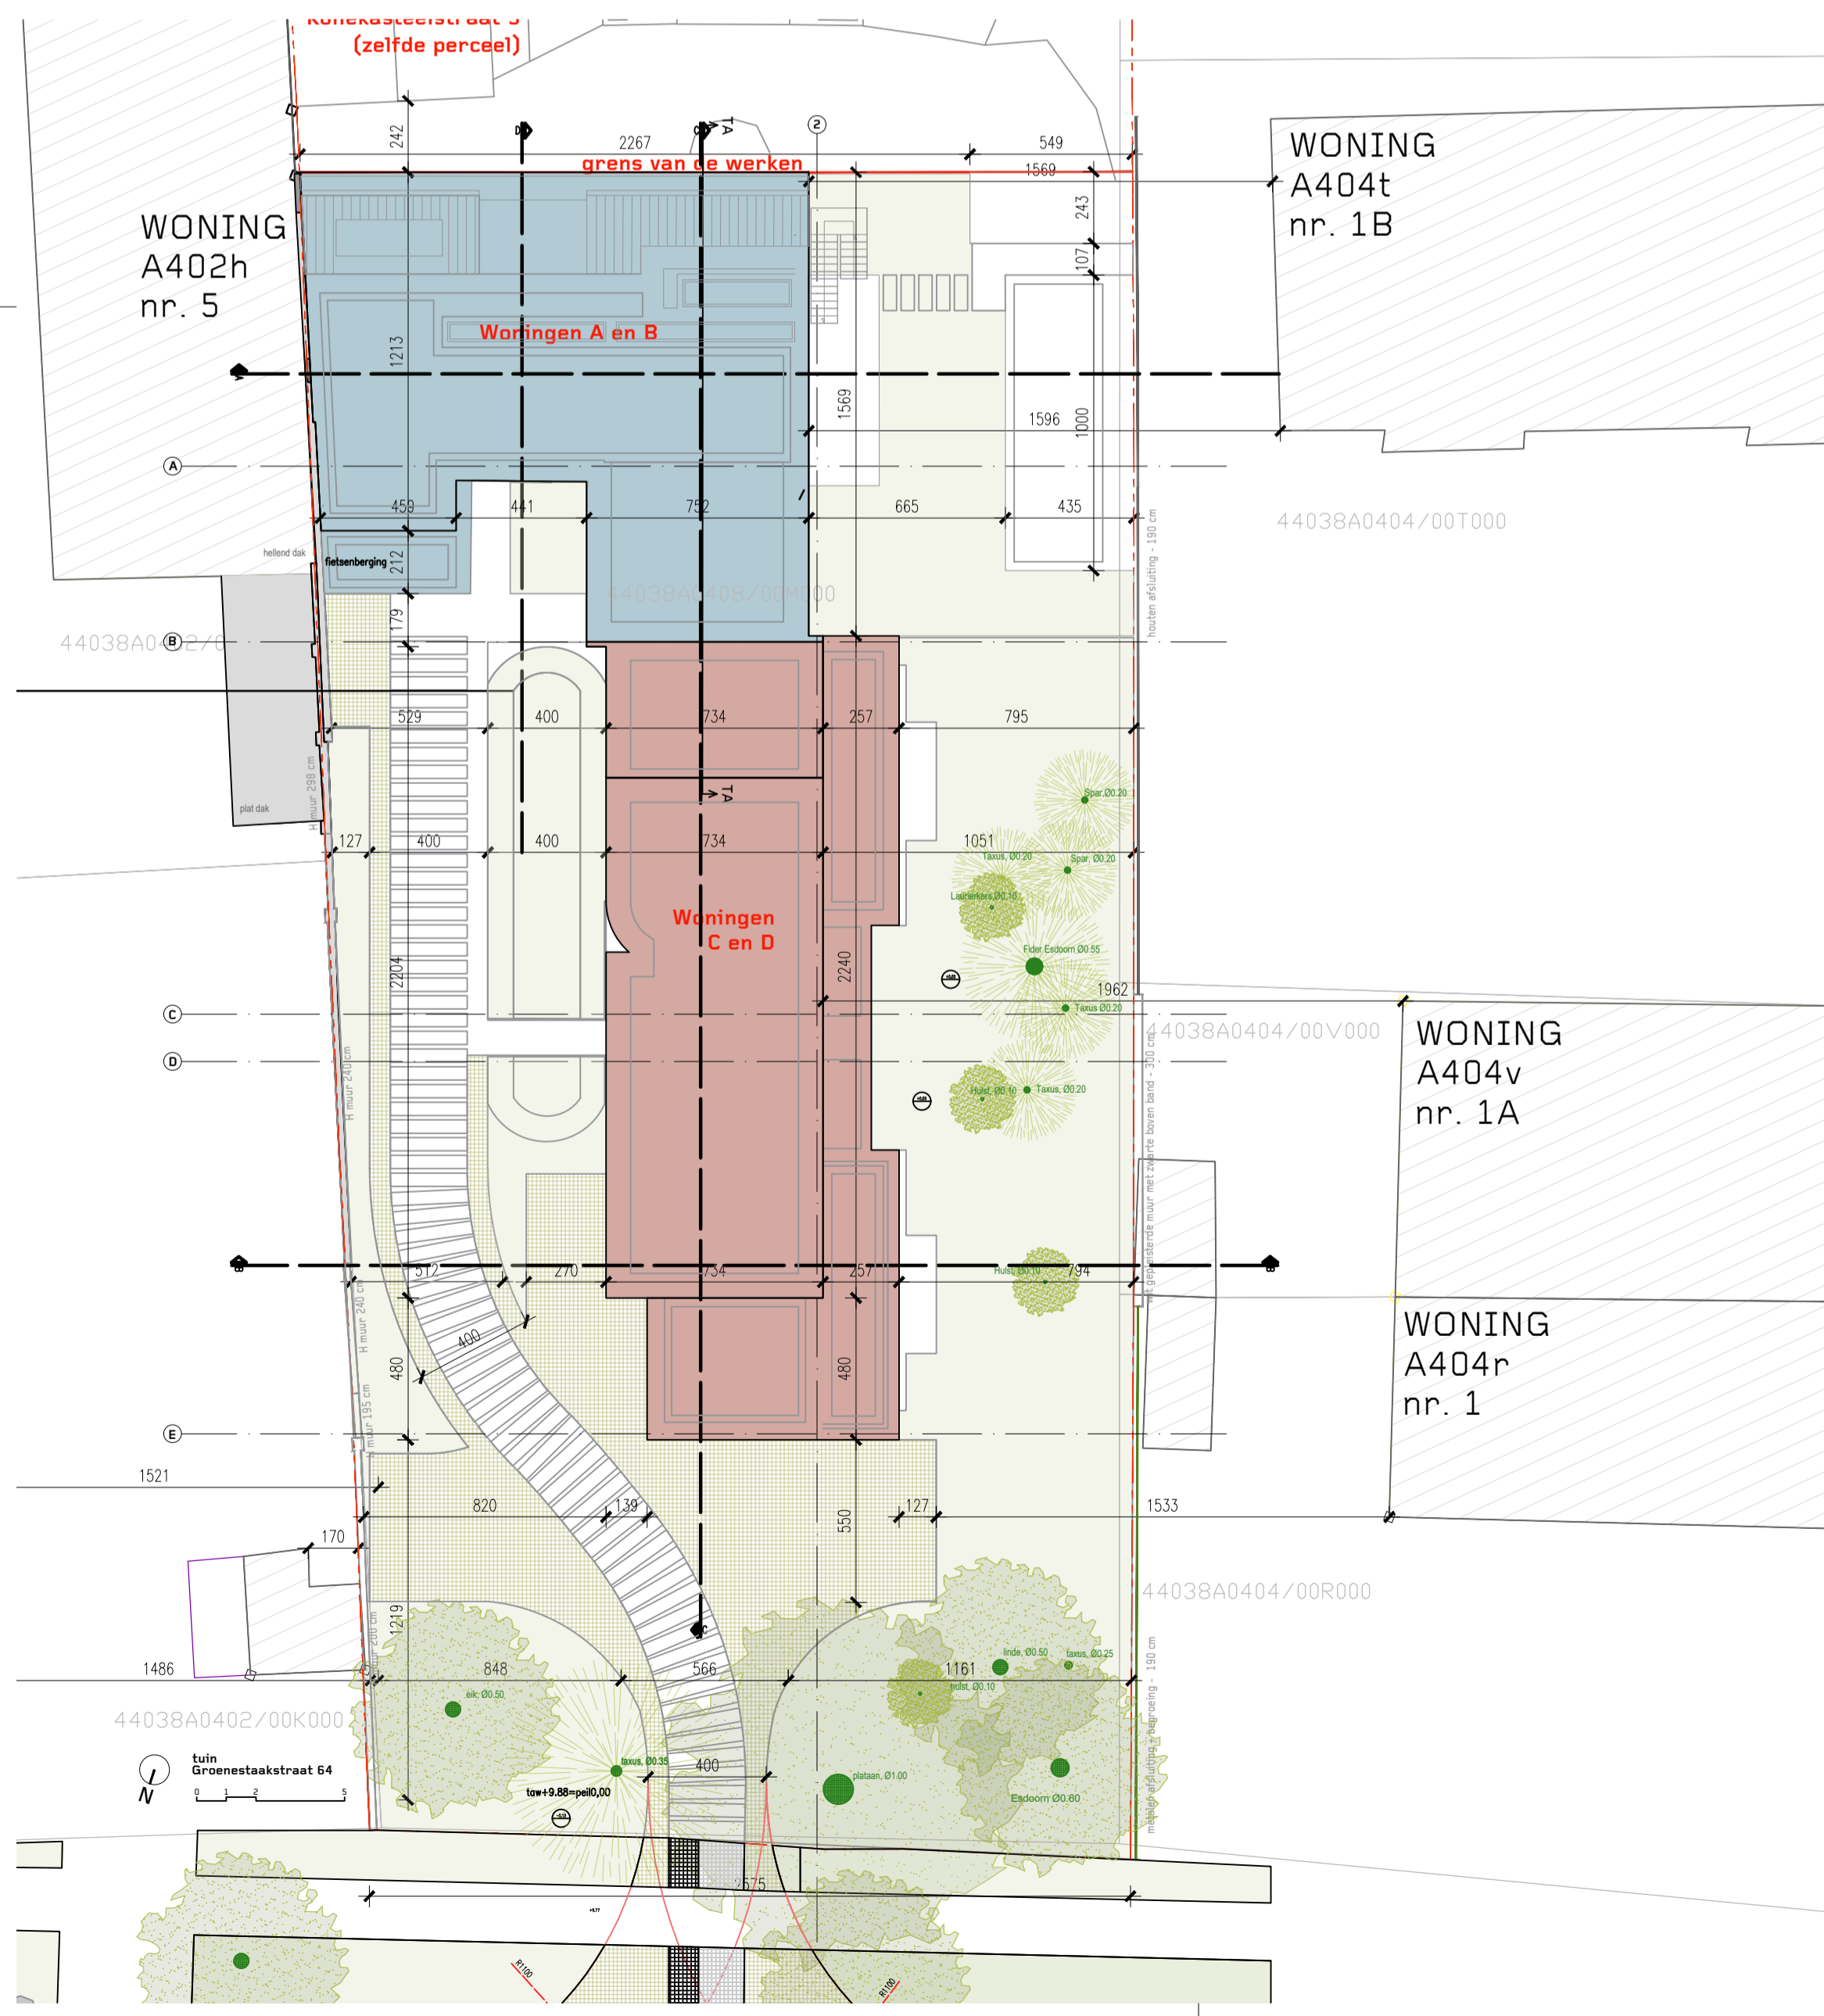


schaal 1/200

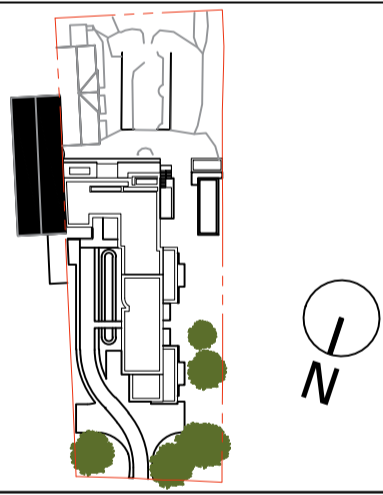

schaal 1/200

3196	Groenestaakstraat 62
Sum Project Architecture & Engineering	
BOUWHEER	Sophie Vandeputte Groenestaakstraat 62 9030 Mariakerke
LOCATIE	Groenestaakstraat 62 9030 Gent afdeling 29 / sectie A / perceelsnummer 0408/00M000
ARCHITECT	SumProject, Architecture & Engineering cvba Waterloolaan 90, 1000 Brussel t 02 512 70 11, info@sum.be Vertegenwoordigd door thn. P. Lievevrouw, Voorzitter
STUDIE	Architectuur/Omgevingsvergunning
Titel	Nieuwe toestand Terreinsnede
Schaal	1 / 200
Plannummer	BA_3196_T_N_terreinsnede
Versie	Datum
A	10.09.2025
B	18.12.2025
C	
D	
E	
F	
G	
H	