LEGENDE

Zichtbare materialen

Bronnen aansluiten

Groenestaakstraat 62

3196

SumProject
Architecten & Ingenieurs

Bouwheer
Stichting Vrijzinnige Gemeenschap
Groenestaakstraat 62
2000 Antwerpen

Locatie
Groenestaakstraat 62
2000 Antwerpen
Kadastraal: Antwerpen 1e afdeling, sectie A, perceelnummer 0049/00W00

Architect
SumProject, Architecten & Ingenieurs nv/sa
Kapelstraat 50, 2000 Antwerpen
T +32 (0)3 216 10 10 - info@sum.be
www.sum.be
btw: BE 0454.066.967

Fase
Architecten-Ontwerpen/aanpassing

Schaal
Alternatief nr. 01
Schaal: 1:100

Datum
Aanvraag

BA 3196_P_B_0A
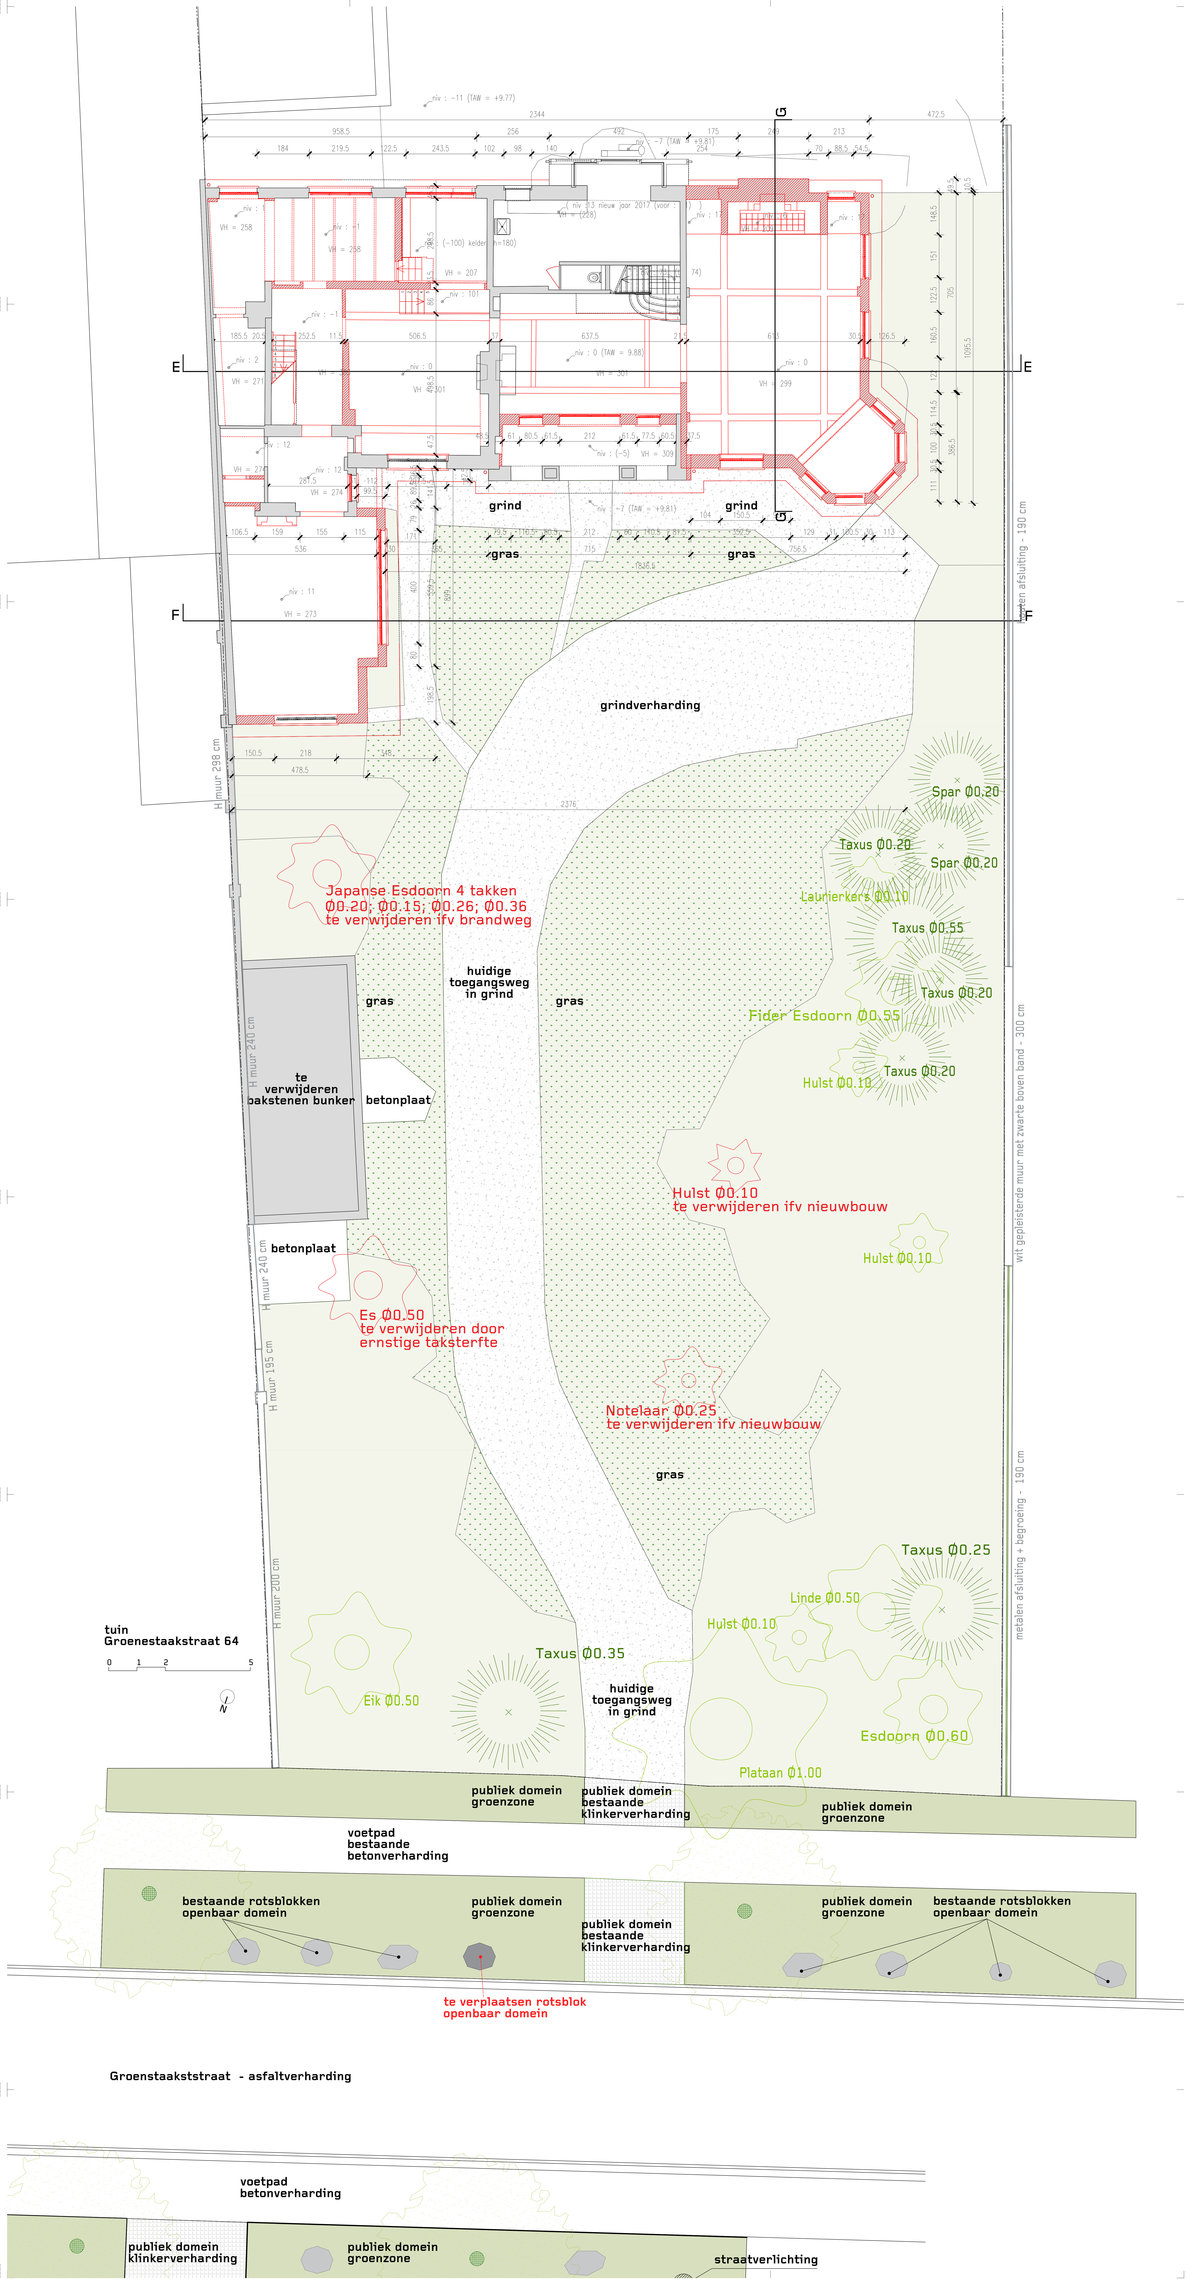
Revisienummer
Datum
Omschrijving