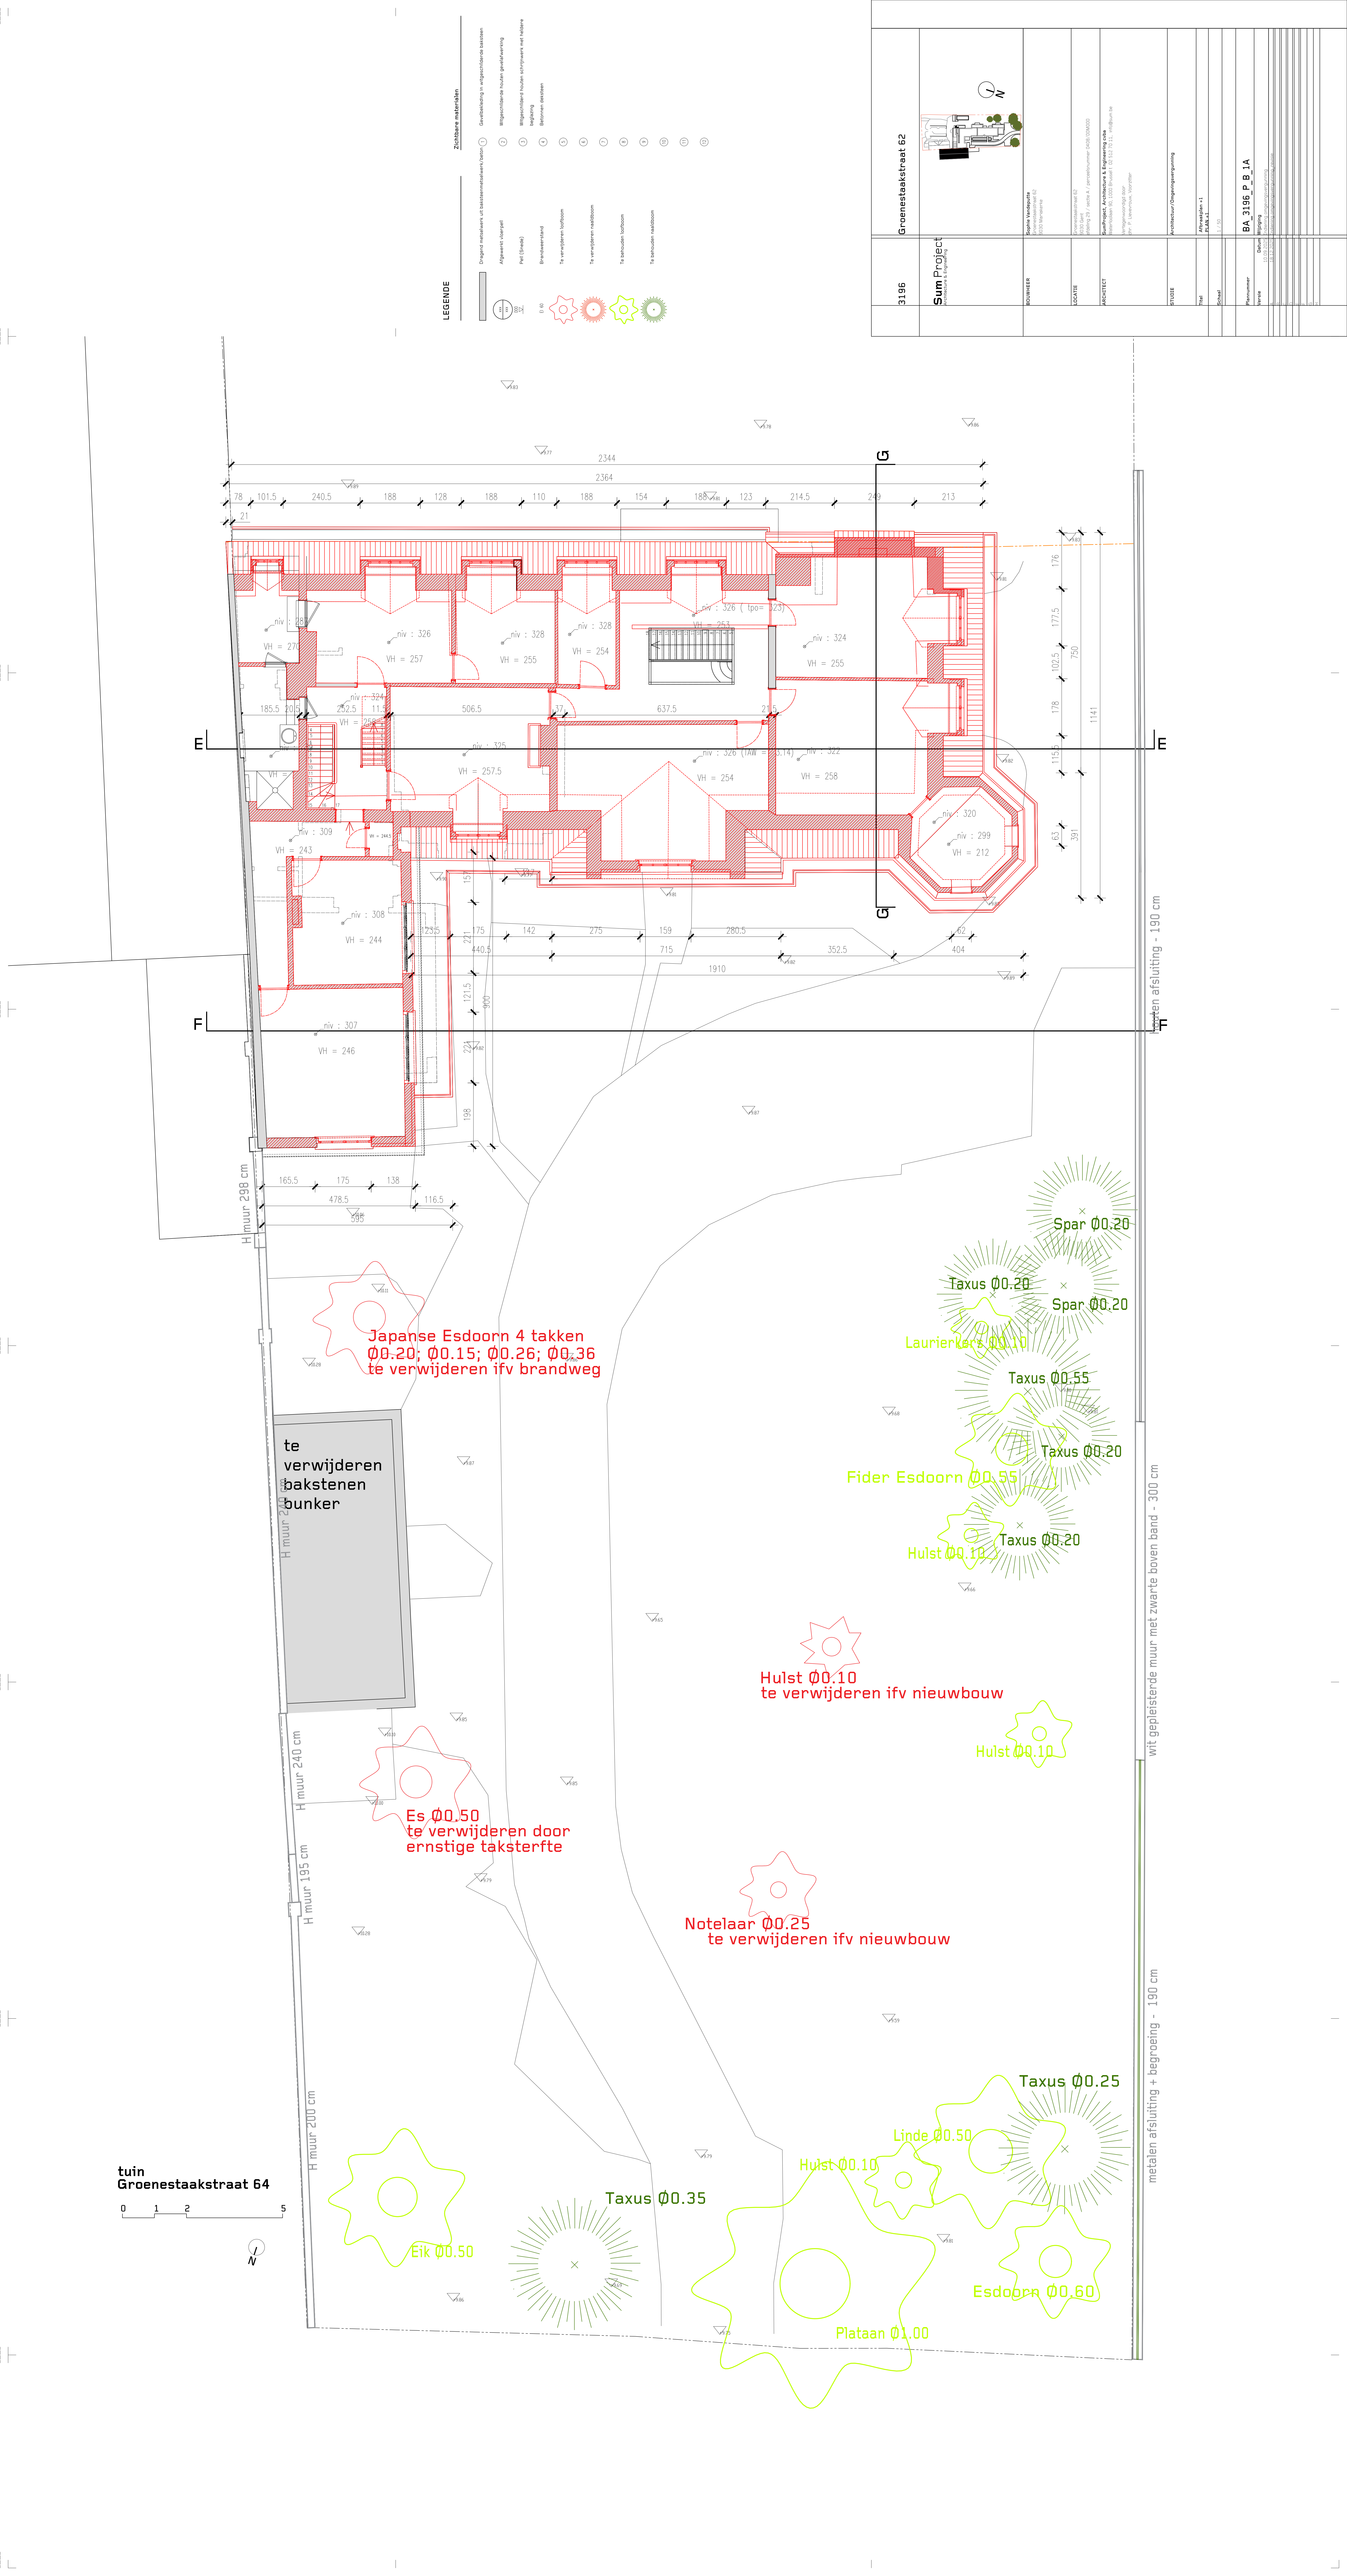
LEGENDE
Zichtbare materialen
Te verwijderen boltbom
Te verwijderen naaldbom
Te behouden boltbom
Te behouden naaldbom
Groenestaakstraat 62
3196
Sum Project
BOUWHEER
STUDIE
Architectuur/Ongelijkvloerse
Titel
Afbraakplan +1
PLAN A.1
Schaal
1:50
Referentiecode
BA_3196_P_B_1A
Datum
Revisie
Omschrijving
wit geplesterde muur met zwarte boven band - 300 cm
metalen afsluiting + begroeing - 190 cm
H muur 298 cm
H muur 240 cm
H muur 195 cm
H muur 200 cm
Japanse Esdoorn 4 takken
Ø0.20; Ø0.15; Ø0.26; Ø0.36
te verwijderen ifv brandweg
te verwijderen bakstenen bunker
Es Ø0.50
te verwijderen door ernstige taksterfte
Hulst Ø0.10
te verwijderen ifv nieuwbouw
Notelaar Ø0.25
te verwijderen ifv nieuwbouw
Spar Ø0.20
Taxus Ø0.20
Spar Ø0.20
Laurierkers Ø0.10
Taxus Ø0.55
Taxus Ø0.20
Fider Esdoorn Ø0.55
Hulst Ø0.10
Taxus Ø0.20
Hulst Ø0.10
Taxus Ø0.25
Linde Ø0.50
Hulst Ø0.10
Taxus Ø0.35
Eik Ø0.50
Esdoorn Ø0.60
Plataan Ø1.00
tuin
Groenestaakstraat 64
0 1 2 5
N