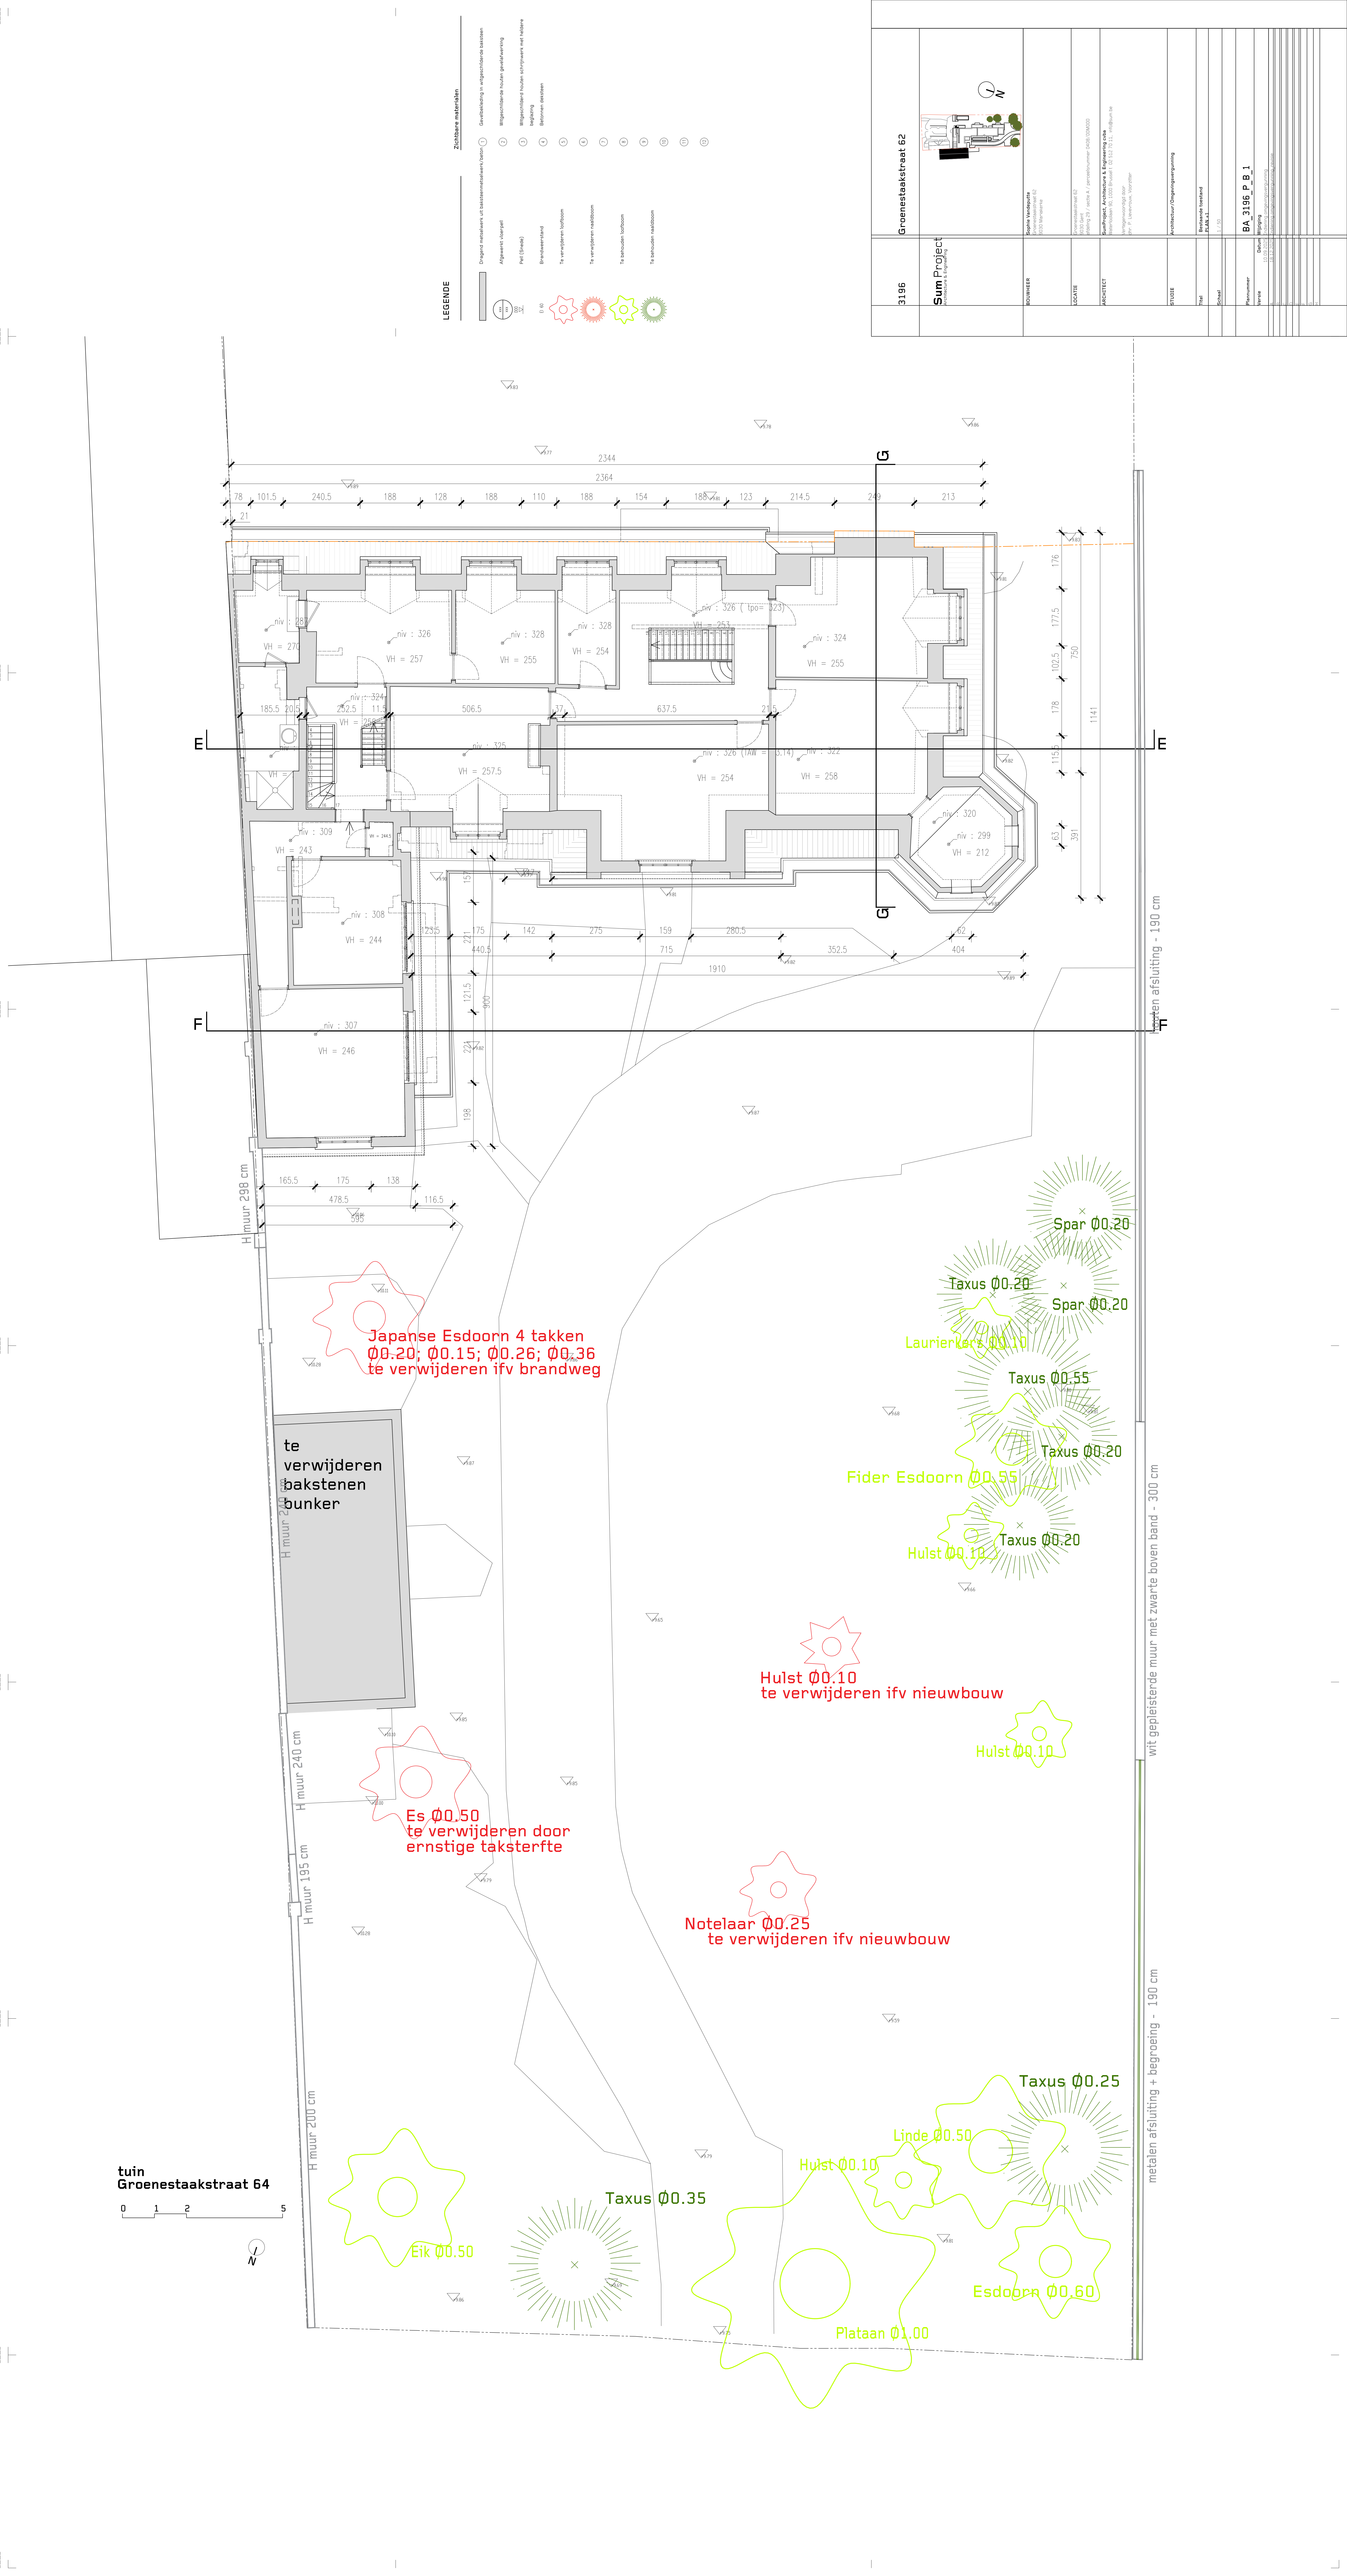
LEGENDE
Te verwijderen bomen
Te verwijderen hoofdboom
Te verwijderen nadeboom
Te behouden hoofdboom
Te behouden nadeboom
3196
Sum Project
Groenestaakstraat 62
BOUWHEER
STUDIE
Architectuur/Ongevingsvergunning
Titel
Bestaande toestand
PLAN A.1
Schaal
1:100
Referentiecode
BA_3196_P_B_1
Datum
Tekening
01 Oktober 2020 Aanvraag Stedenbouwkundige Vergunning
Opmerkingen
Ontwerp
Bestaande toestand
