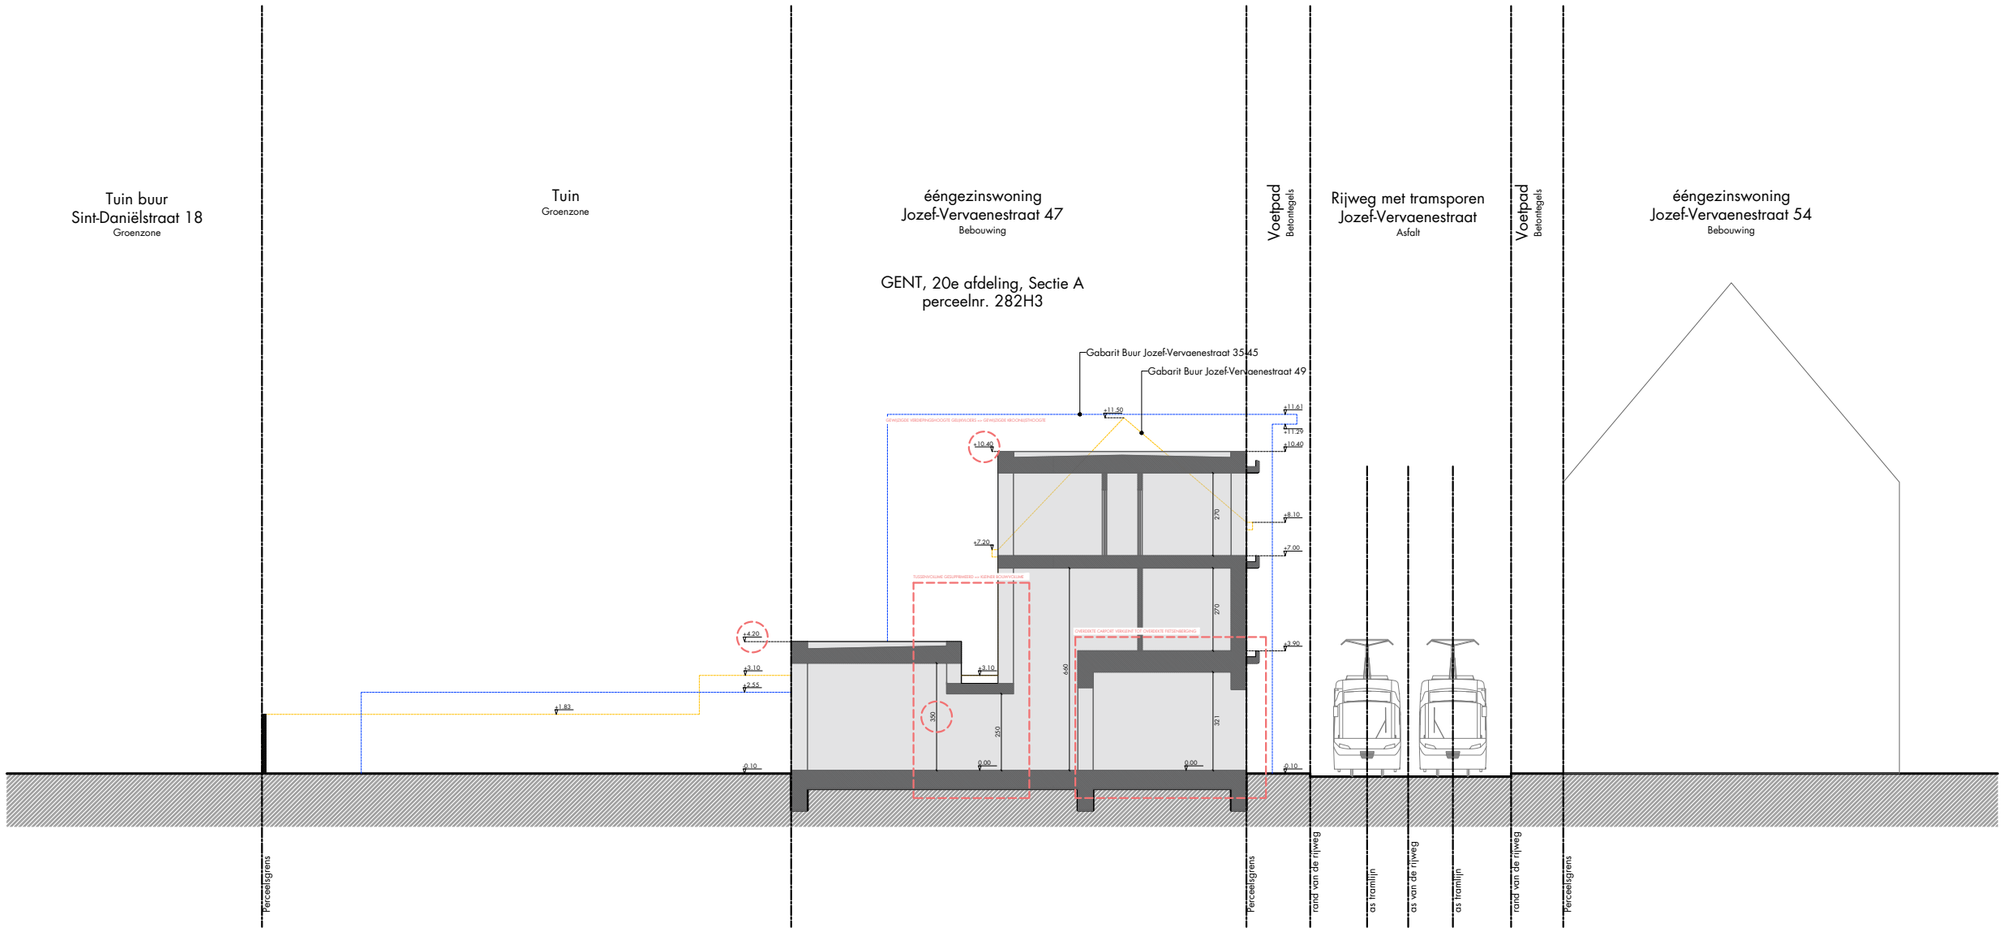

DENC studio

220021 I JOZEF VERVAENE_regularisatie

Plan naam
Plannummer: T_V_0_Terreinprofiel

0cm 200 1000

Schaal
1:200

Datum
29/01/2026