


**ZIE BIJZONDERE  
VOORWAARDE(N)**

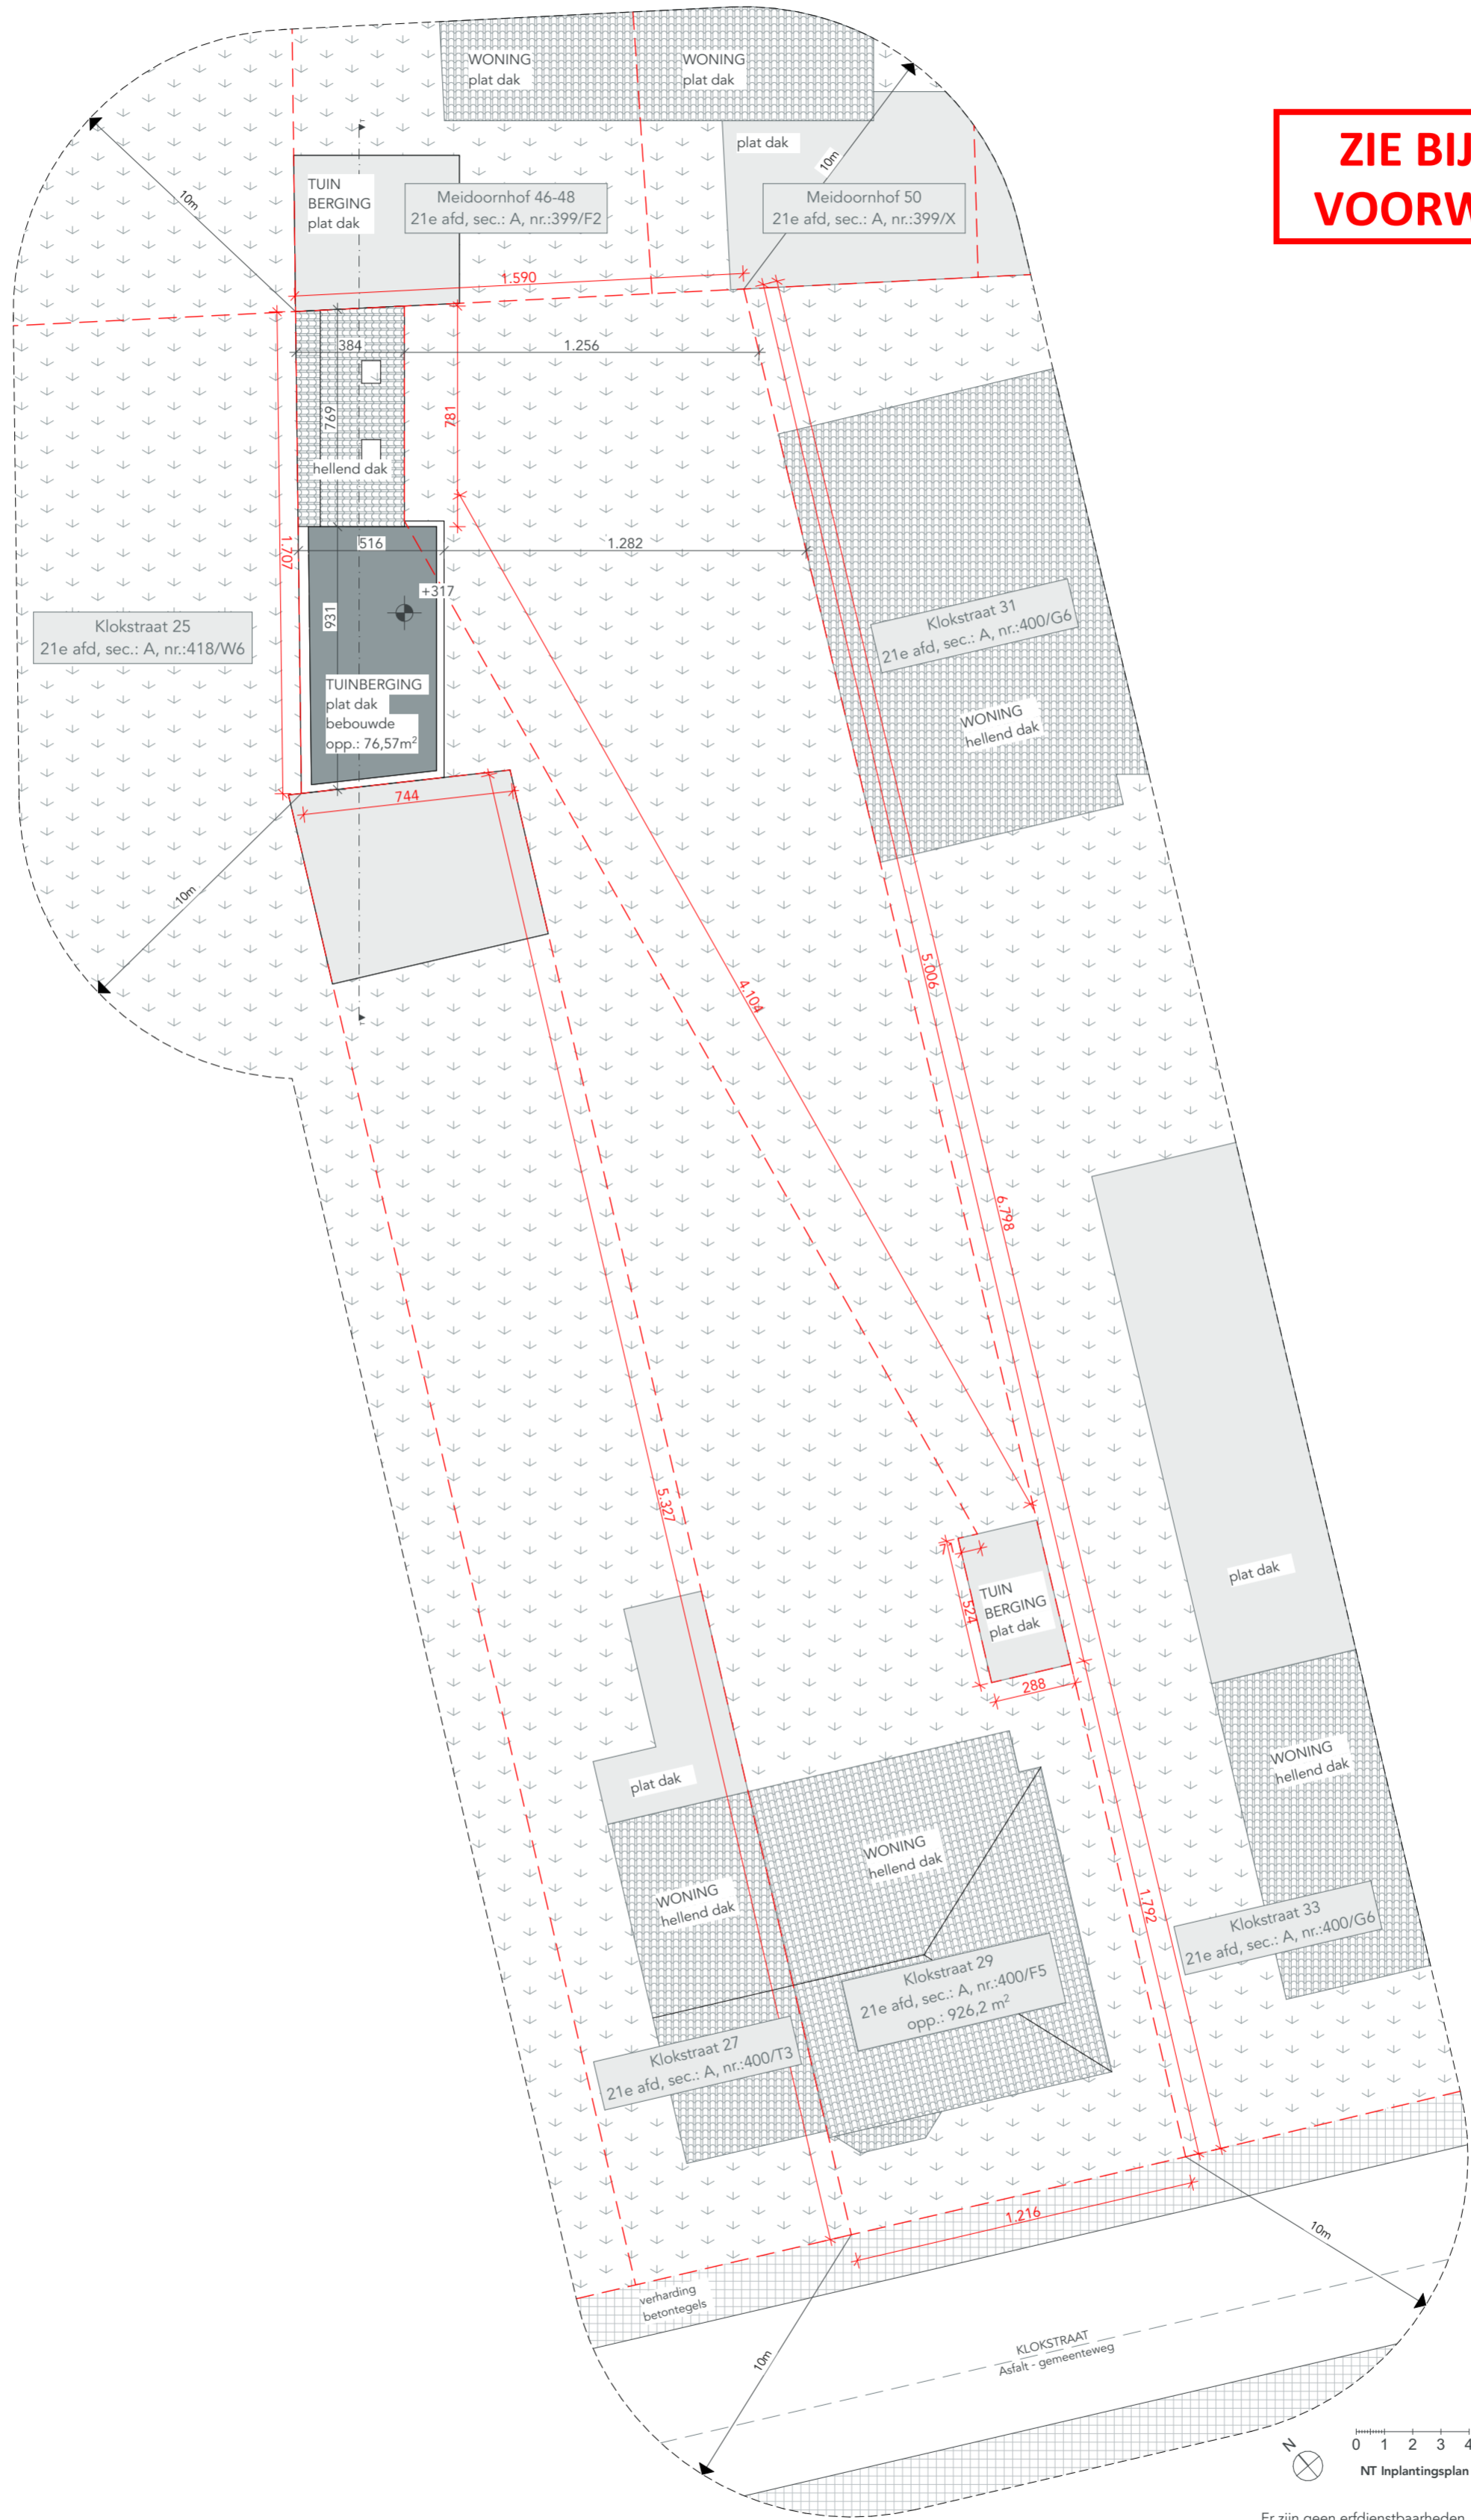

Er zijn geen erfdiensbaarheden.  
Het terrein blijft ongewijzigd, er dienen geen  
bomen geveld te worden.  
Alle nutsvoorzieningen zijn aanwezig

<b>DOSSIER</b> 2549_KLOK29	<b>ONTWERP</b> VERBOUWEN VAN EEN RIJWONING	<b>BOUWHEER</b> Naam opdrachtgever Straat opdrachtgever 0000 Stad opdrachtgever Telefoon opdrachtgever	<b>ARCHITECT</b> Atelier Detail BVBA Ijzenweglaan 5 9050 Gent 09/278.55.67 info@atelierdetail.be	<b>INHOUD</b> NT Inplantingsplan
<b>FASE</b> VOORONTWERP	<b>BOUWPLAATS</b> Klokstraat 29 9050 Gent 21e afd, sec.: A, nr.:400/F5			<b>SCHAAL</b> 1:200
<b>TEKENAAR</b> ###				<b>DATUM</b> 12/02/2026