


BESTAAND RECHT VAN DOORGANG DOORRIT: 154 M²
 BESTAAND RECHT VAN DOORGANG : 14.33M²
 OPP KAD NR 255V : 52.60M²

VERHARDINGEN BESTAANDE TOESTAND - TOTAAL: 258 M²
 = OPP VERHARDING OP KAD NR 255V EN 255W

VERHARDINGEN - NIET-WATERDOORLATEND
 TYPE VERHARDING: BETON = 75M² + 11.3M²

VERHARDINGEN - WATERDOORLATEND
 TYPE VERHARDING: KLINKERS = 26M² + 146M²

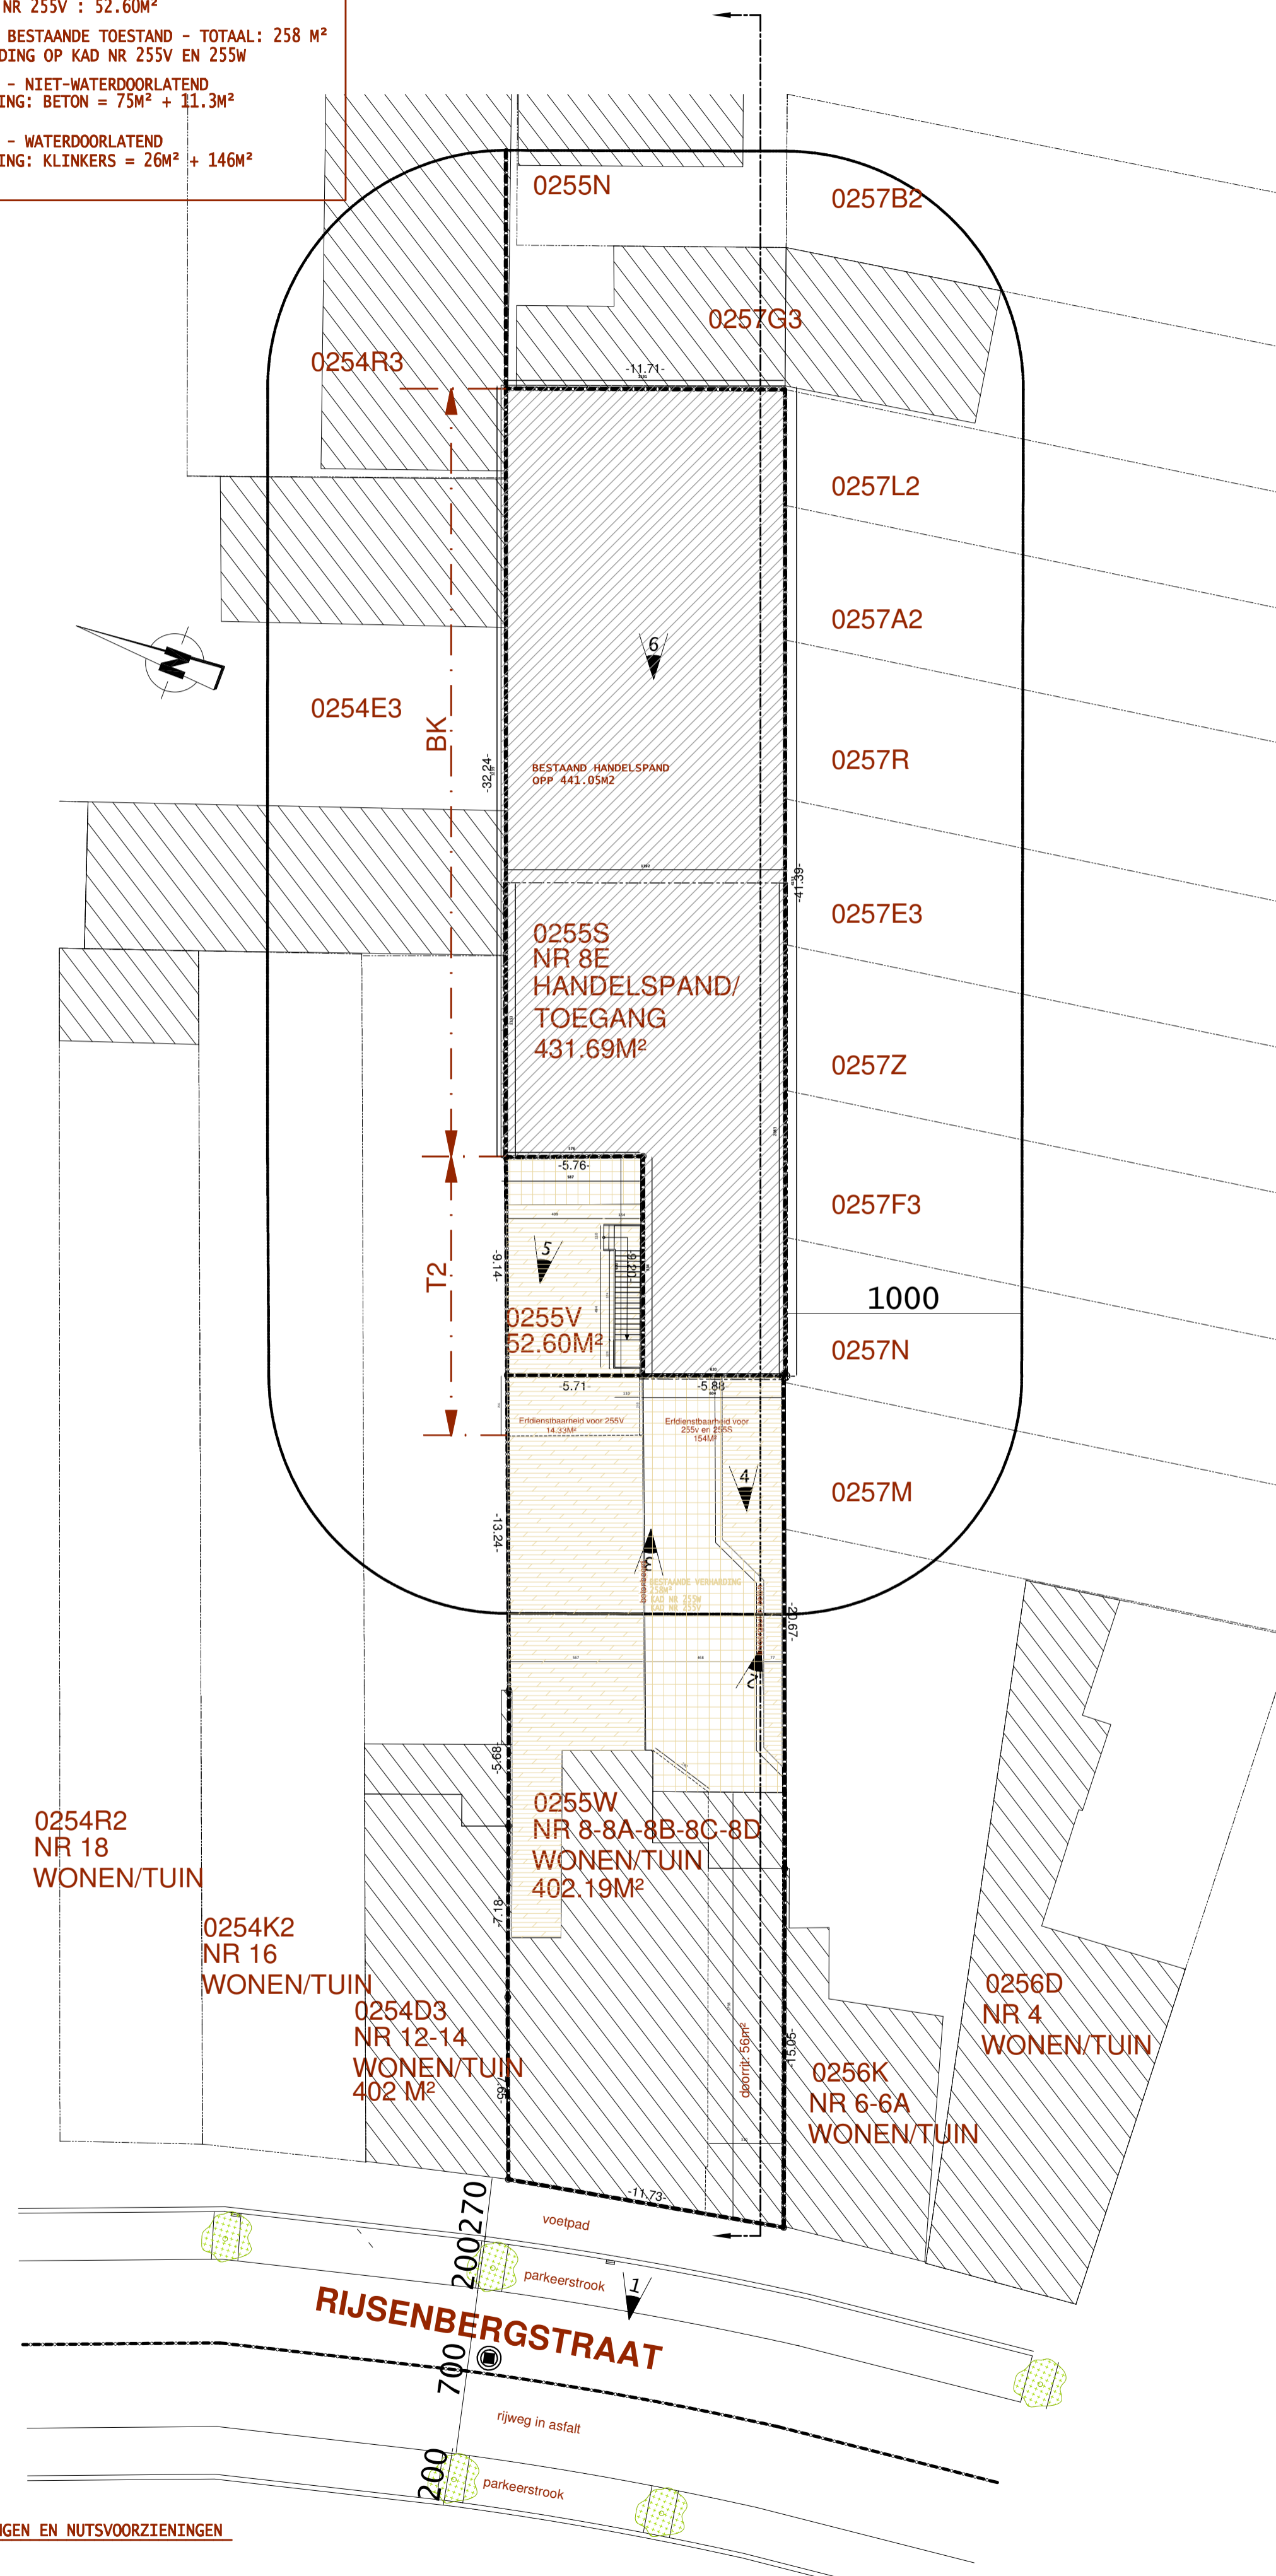

BESTAANDE AANSLUITINGEN EN NUTSVORZIENINGEN
 BLIJVEN ONGEWIJZIGD

AANDACHTSPUNTEN:
 - UITVOERING OP DE PLANNEN EN DE BEWAARDING VAN INGENIEUR STAALSTRETT
 - VERBODEN TOEGANG OP HOOGTE, OPPERTE EN LINGELE HOOGTE
 - PLANNEN ONVERVALIDBAAR ZIJN NAAR DE FASE VAN UITVOERING
 - VERVALIDING VAN DE PLANNEN EN DE BEWAARDING VAN INGENIEUR STAALSTRETT
 - DIT PLAN IS EEN PLAN VAN ARCHITECTENBUREAU SCHEPENS EN MAG NIET GEWISSELD WORDEN ZONDER TOESTEMMING

OMGEVINGSAANVRAAG

VERBOUWEN EN
 FUNCTIEWIJZIGING
 MET WIJZIGING VAN WOONGELEGENHEDEN
 *

INPLANTINGSPLAN NIEUW

MATERIALENLIJST:

BESTAAND = NIEUW
 -HOUTEN RAMEN/DEUR NATURAL BEETS
 -CREPY OP VD
 -HOUTEN LATWERK OP VD
 -KALEI OP METSELMERK/CREPI OP GV
 -ALU DAKRANDPROFIEL
 -ZICHTBARE ROLLUIKRAST WIT PVC

SCHAAL 1/200

BOUWHEER: PORTAFORTUNA
 MEILEGEMSTRAAT 26
 9630 MEILEGEM
 0469142344

BOUWPLAATS: RIJSENBERGSTRAAT 8E
 9000 GENT
 OOST-VLAANDEREN

KADASTER: GENT 9 AFD/ GENT 9 AFD/ I 0255V en 0255S

ARCHITECTENBUREAU SCHEPENS BVBA
 LEGEN HEIRWEG 12 - 9890 GAVERE
 T: 09 384 47 36
 M: 0477 54 55 00
 info@bureauschepens.be
 www.bureauschepens.be