


BESTAAND RECHT VAN DOORGANG DOORRIT: 154 M²
 BESTAAND RECHT VAN DOORGANG : 14.33M²
 OPP KAD NR 255V : 52.60M²

VERHARDINGEN BESTAANDE TOESTAND - TOTAAL: 258 M²
 = OPP VERHARDING OP KAD NR 255V EN 255W

VERHARDINGEN - NIET-WATERDOORLATEND
 TYPE VERHARDING: BETON = 75M² + 11.3M²

VERHARDINGEN - WATERDOORLATEND
 TYPE VERHARDING: KLINKERS = 26M² + 146M²

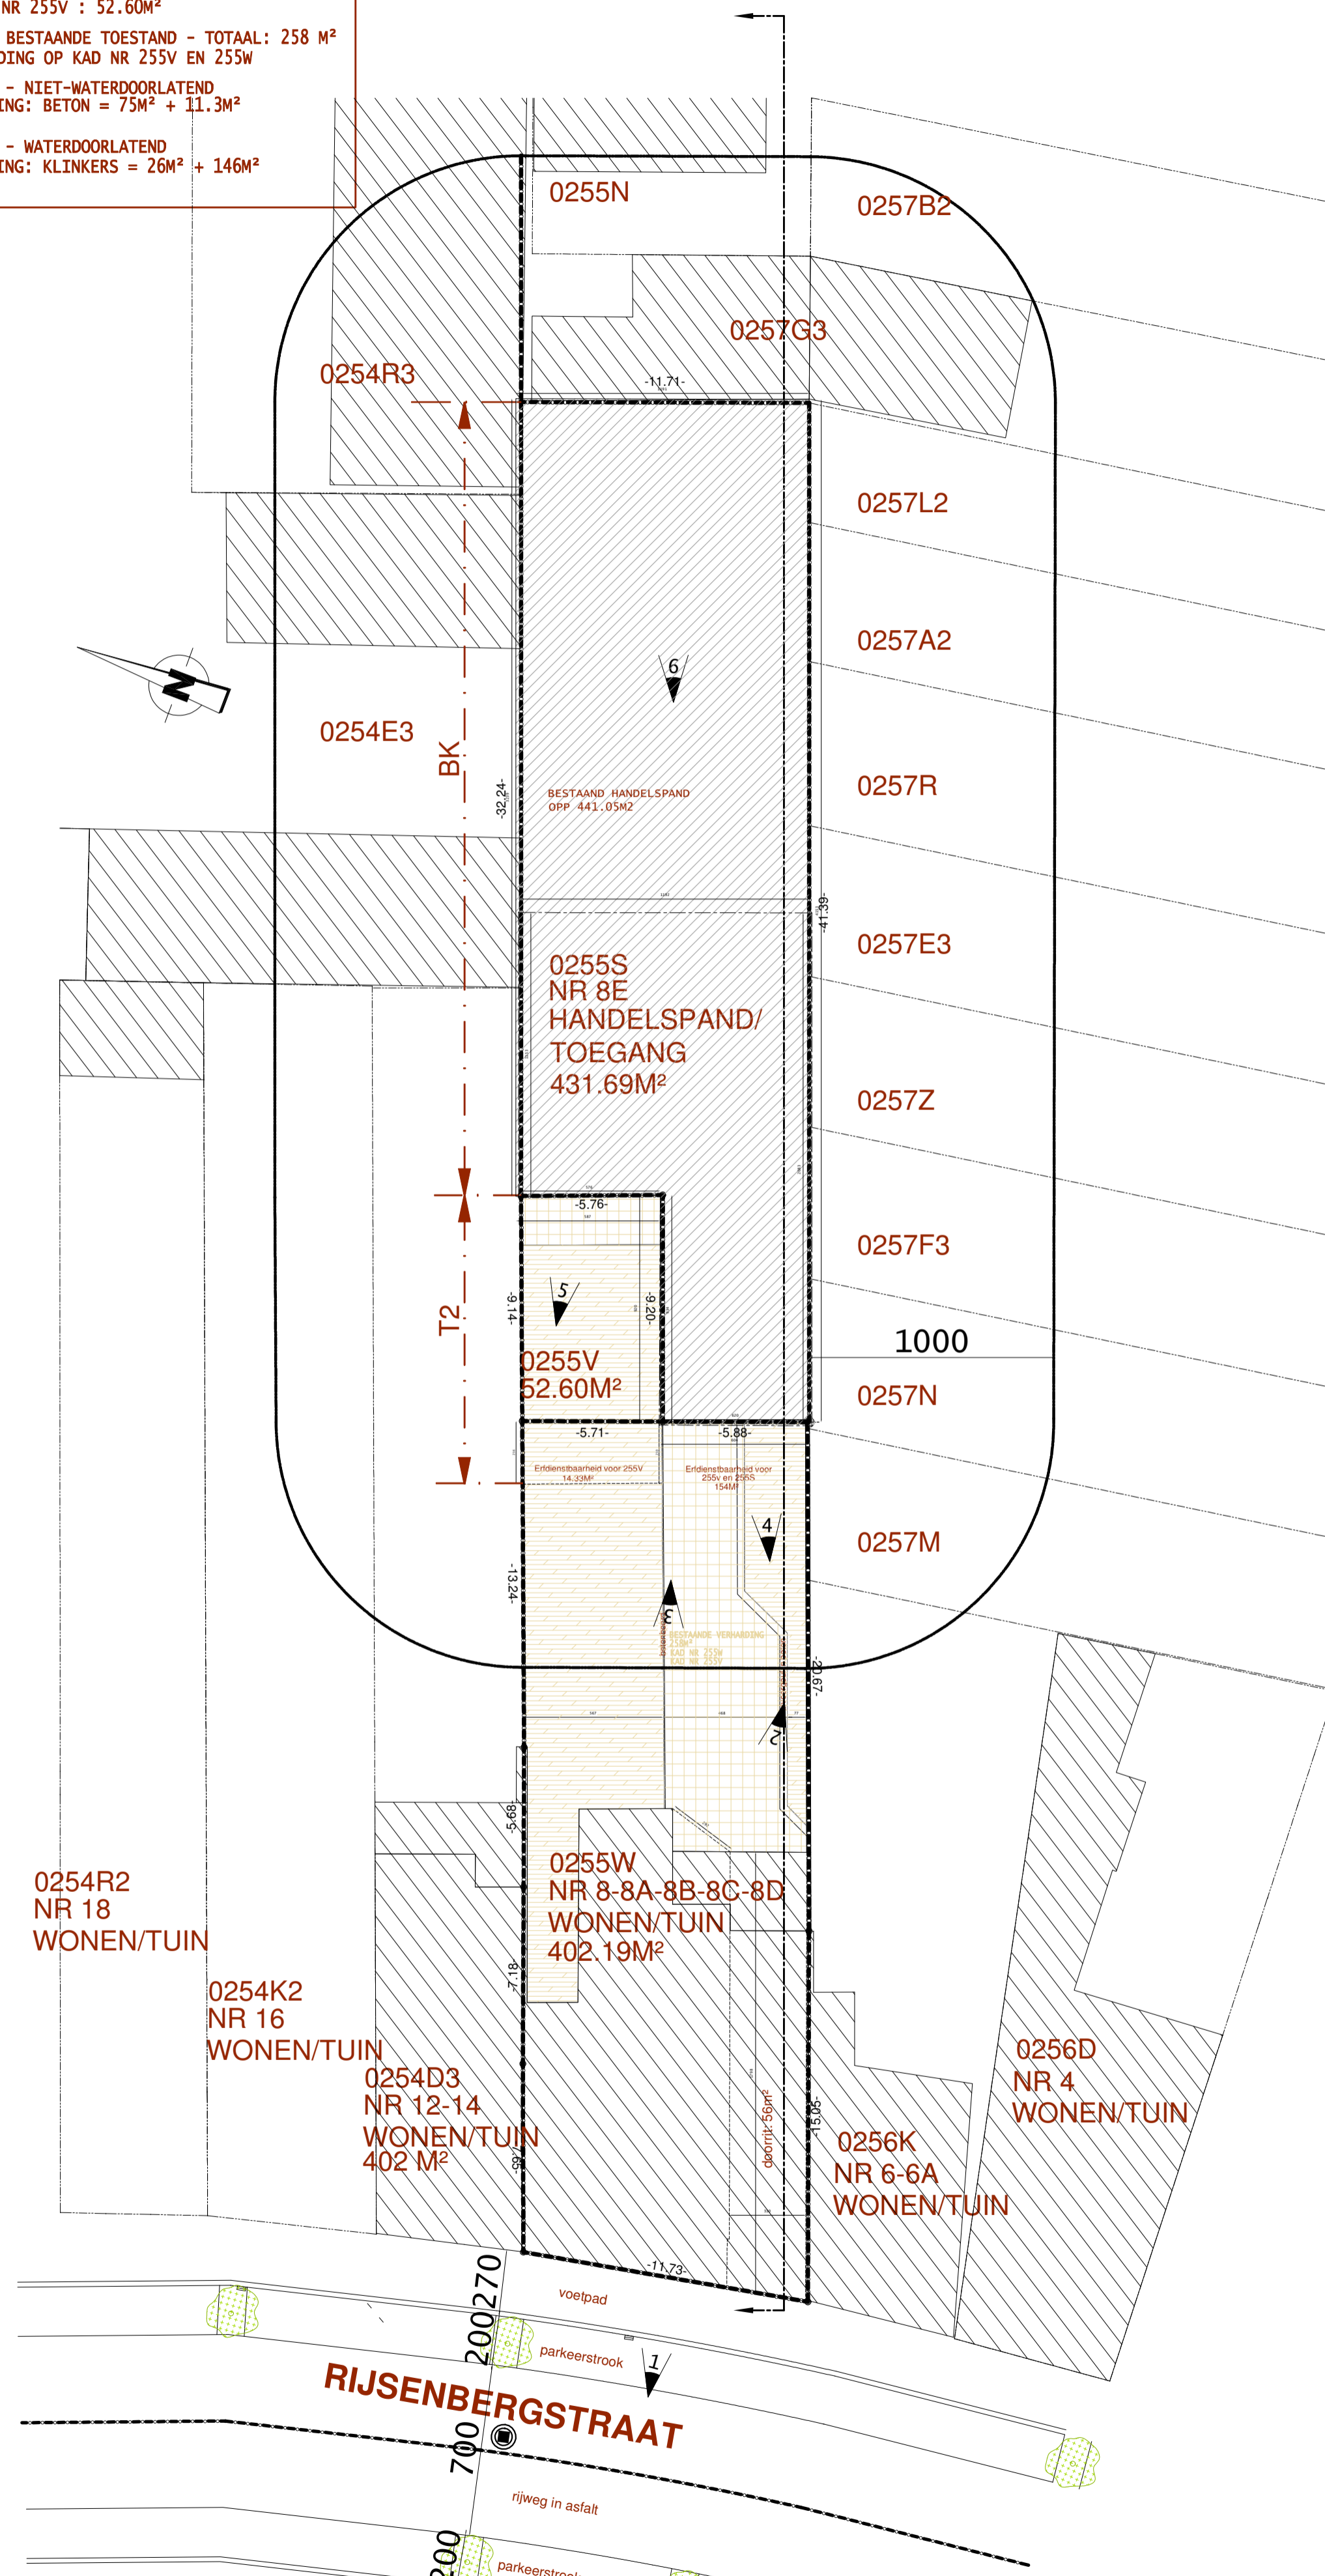

BESTAANDE AANSLUITINGEN EN NUTSVOORZIENINGEN
 BLIJVEN ONGEWIJZIG


AANDACHTSPUNTEN:
 - UITVOERING VAN DE PLANNEN EN DE BEWAARDING VAN INGENIEUR STAALSTREK
 - AANSLUITINGEN VAN DE RIJWEG, VOETPAD EN PARKEERSTROOK
 - PLANNEN INVOEREN IN DE GEMEENTELIJKE REGISTER
 - DE VERBODEN TOEGANG TOT DE RIJWEG EN DE PARKEERSTROOK
 - DEZELVE PLAN IS EENDEEL VAN ARCHITECTUURBUREAU SCHEPENS EN MAG NIET GESEPAREERD WORDEN ZONDER TOESTEMMING

OMGEVINGSAANVRAAG

VERBOUWEN EN
 FUNCTIEWIJZIGING
 MET WIJZIGING VAN WOONGELEGENHEDEN
 *

**INPLANTINGSPLAN
 BESTAAND**

MATERIALENLIJST:
 BESTAAND = NIEUW
 -HOUTEN RAMEN/DEUR NATURAL BEETS
 -CREPY OP VD
 -HOUTEN LATWERK OP VD
 -KALEI OP METSELENWERK/CREPI OP GV
 -ALU DAKRANDPROFIEL
 -ZICHTBARE ROLLUIKRAST WIT PVC

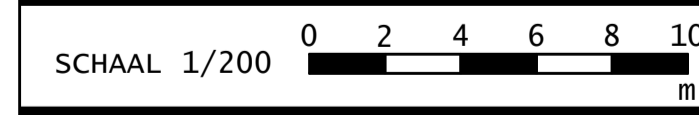

BOUWHEER: PORTAFORTUNA
 MEILEGEMSTRAAT 26
 9630 MEILEGEM
 0469142344

BOUWPLAATS: RIJSENBERGSTRAAT 8E
 9000 GENT
 OOST-VLAANDEREN

KADASTER: GENT 9 AFD/ GENT 9 AFD/ I 0255V en 0255S