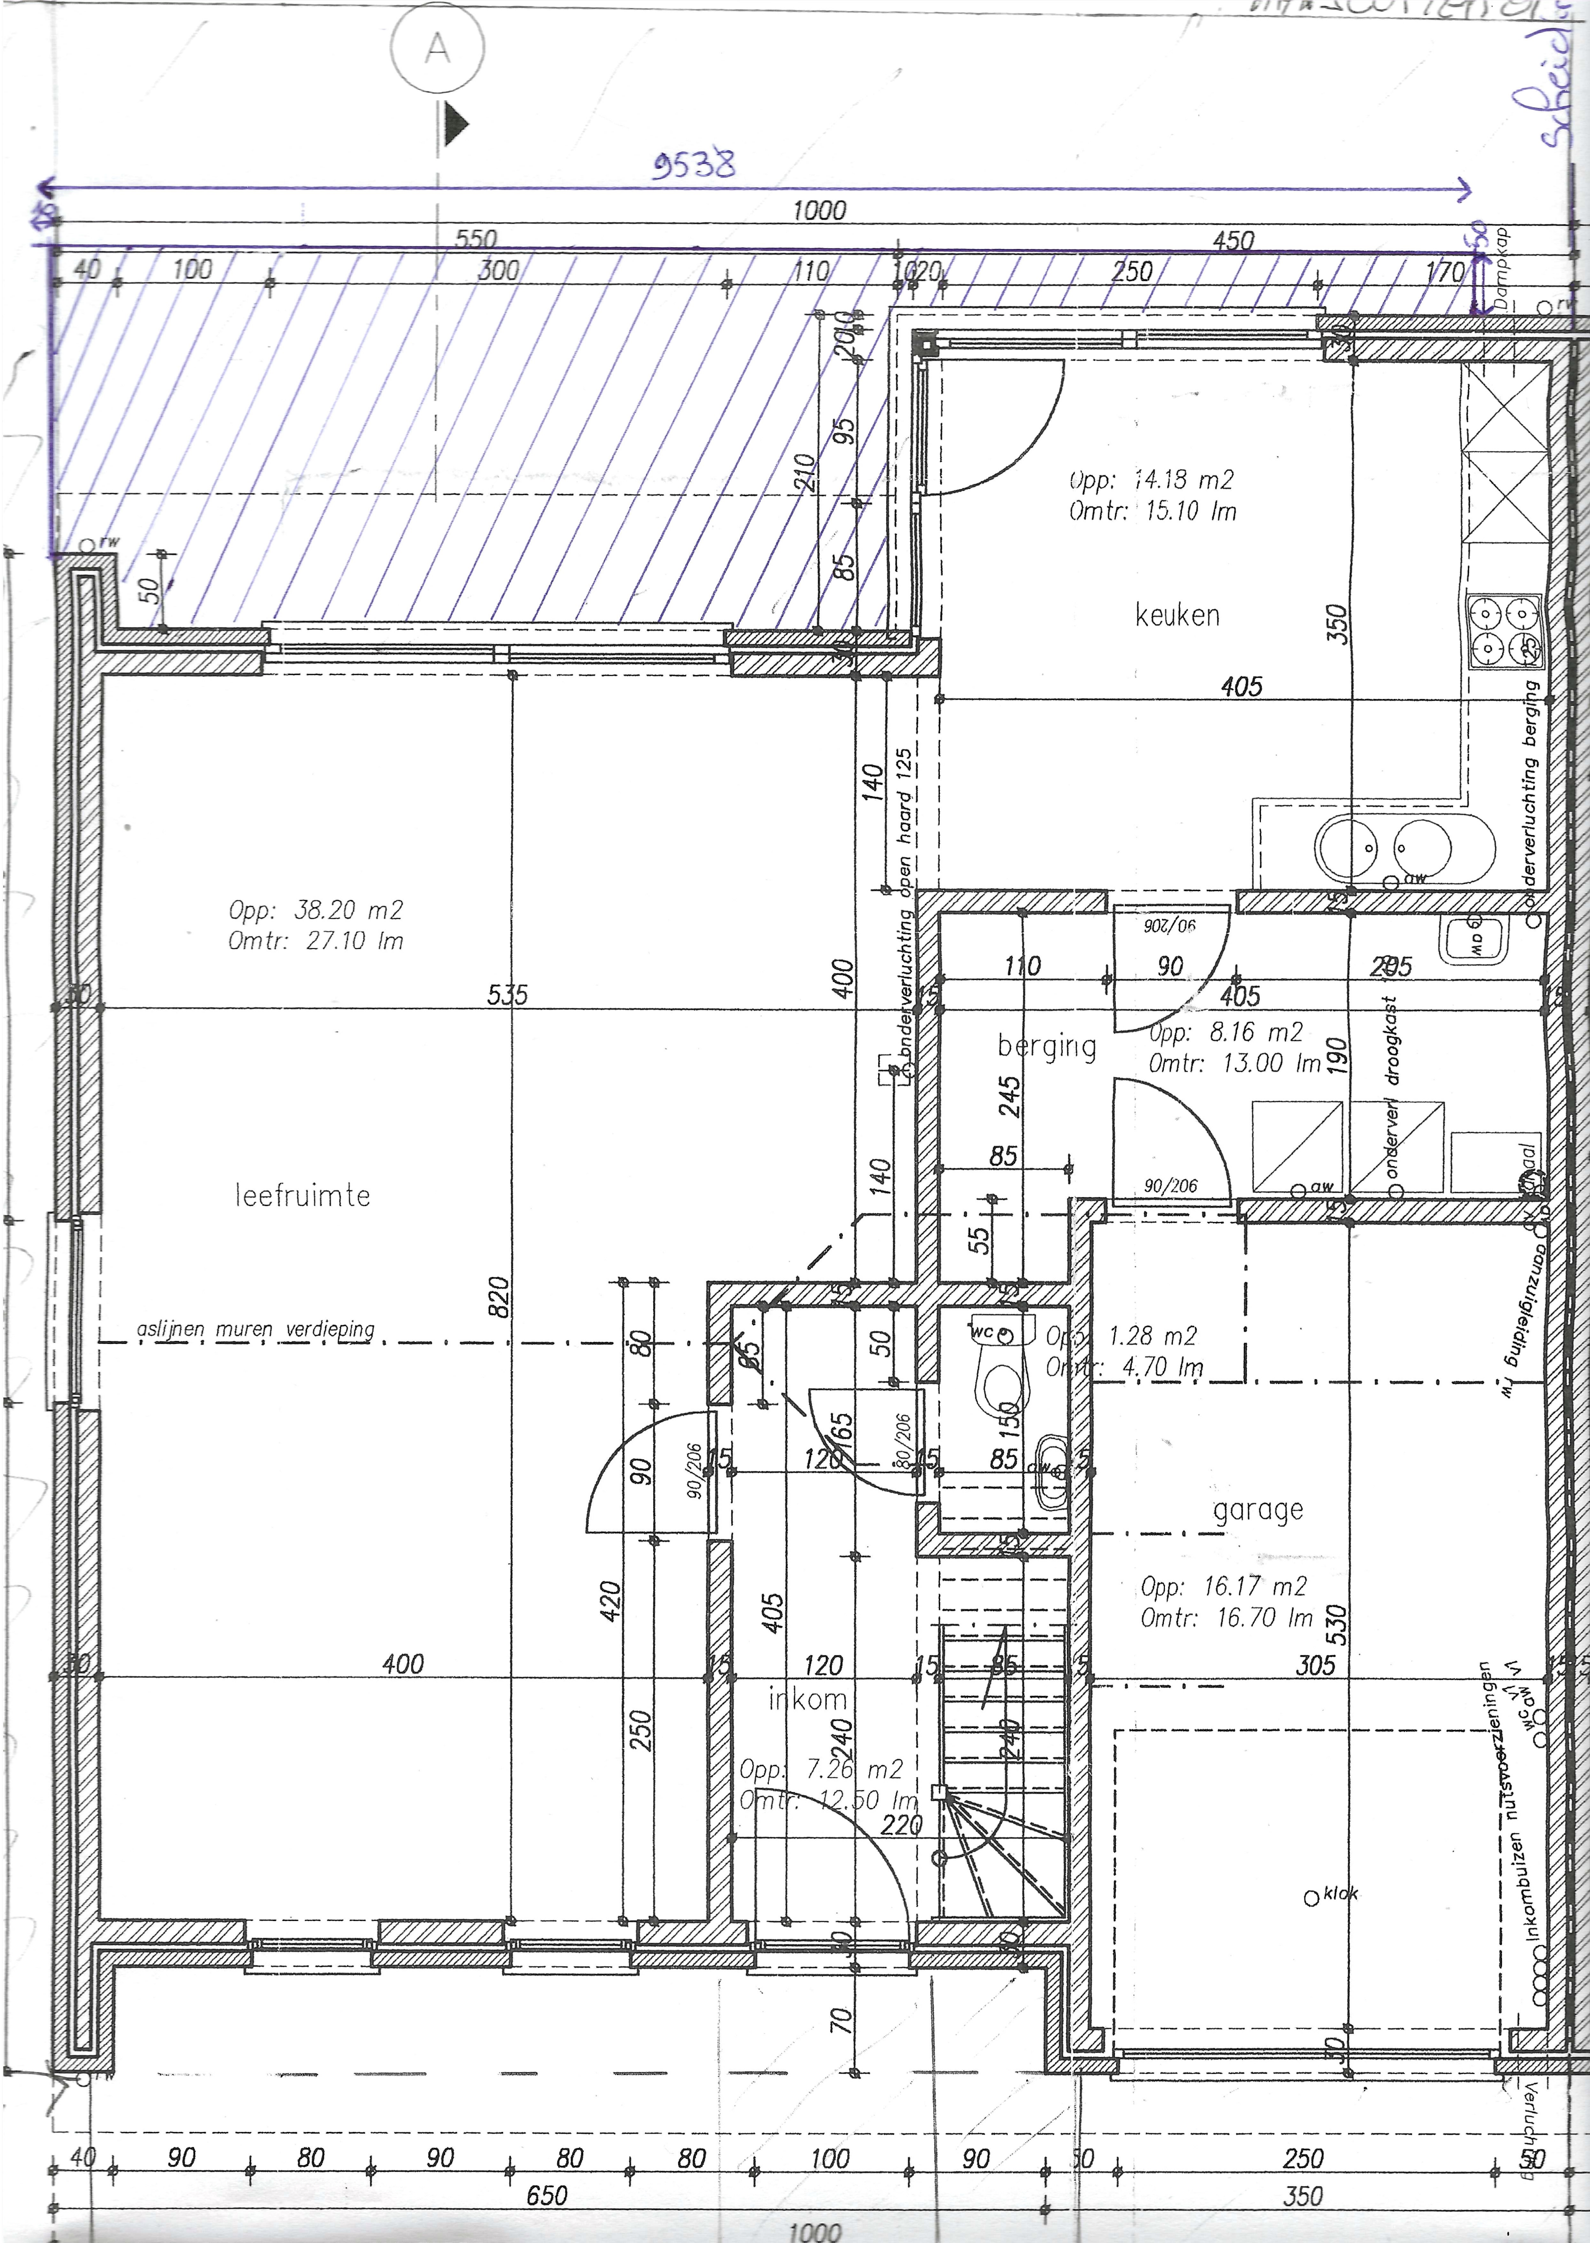

A
9538
1000
550
450
keuken
Opp: 14.18 m2
Omtr: 15.10 lm
leefruimte
Opp: 38.20 m2
Omtr: 27.10 lm
berging
Opp: 8.16 m2
Omtr: 13.00 lm
Opp: 1.28 m2
Omtr: 4.70 lm
garage
Opp: 16.17 m2
Omtr: 16.70 lm
inkom
Opp: 7.26 m2
Omtr: 12.50 lm
aslijnen muren verdieping
onderverluchting open haard 125
onderverluchting berging
onderverl droogkast
Inkombuizen nutsvoorzieningen
klok
Dampkap
650
350