ZIE BIJZONDERE VOORWAARDE(N)

Uitbreiding 1e verdieping:
In functie van het behoud van de woonkwaliteit op de 2 zijdelings aanpalende woningen, mag de bouwdiepte van de 1e verdieping maximaal reiken tot 11,00 m achter de rooilijn.

Infiltratievoorziening / aanleg groendak:
Er kan een afwijking aanvaard worden om geen infiltratievoorziening te plaatsen, MITS:
het aanleggen van het dak op de gelijkvloerse aanbouw als een groendak met een buffervolume van 50 L/m².

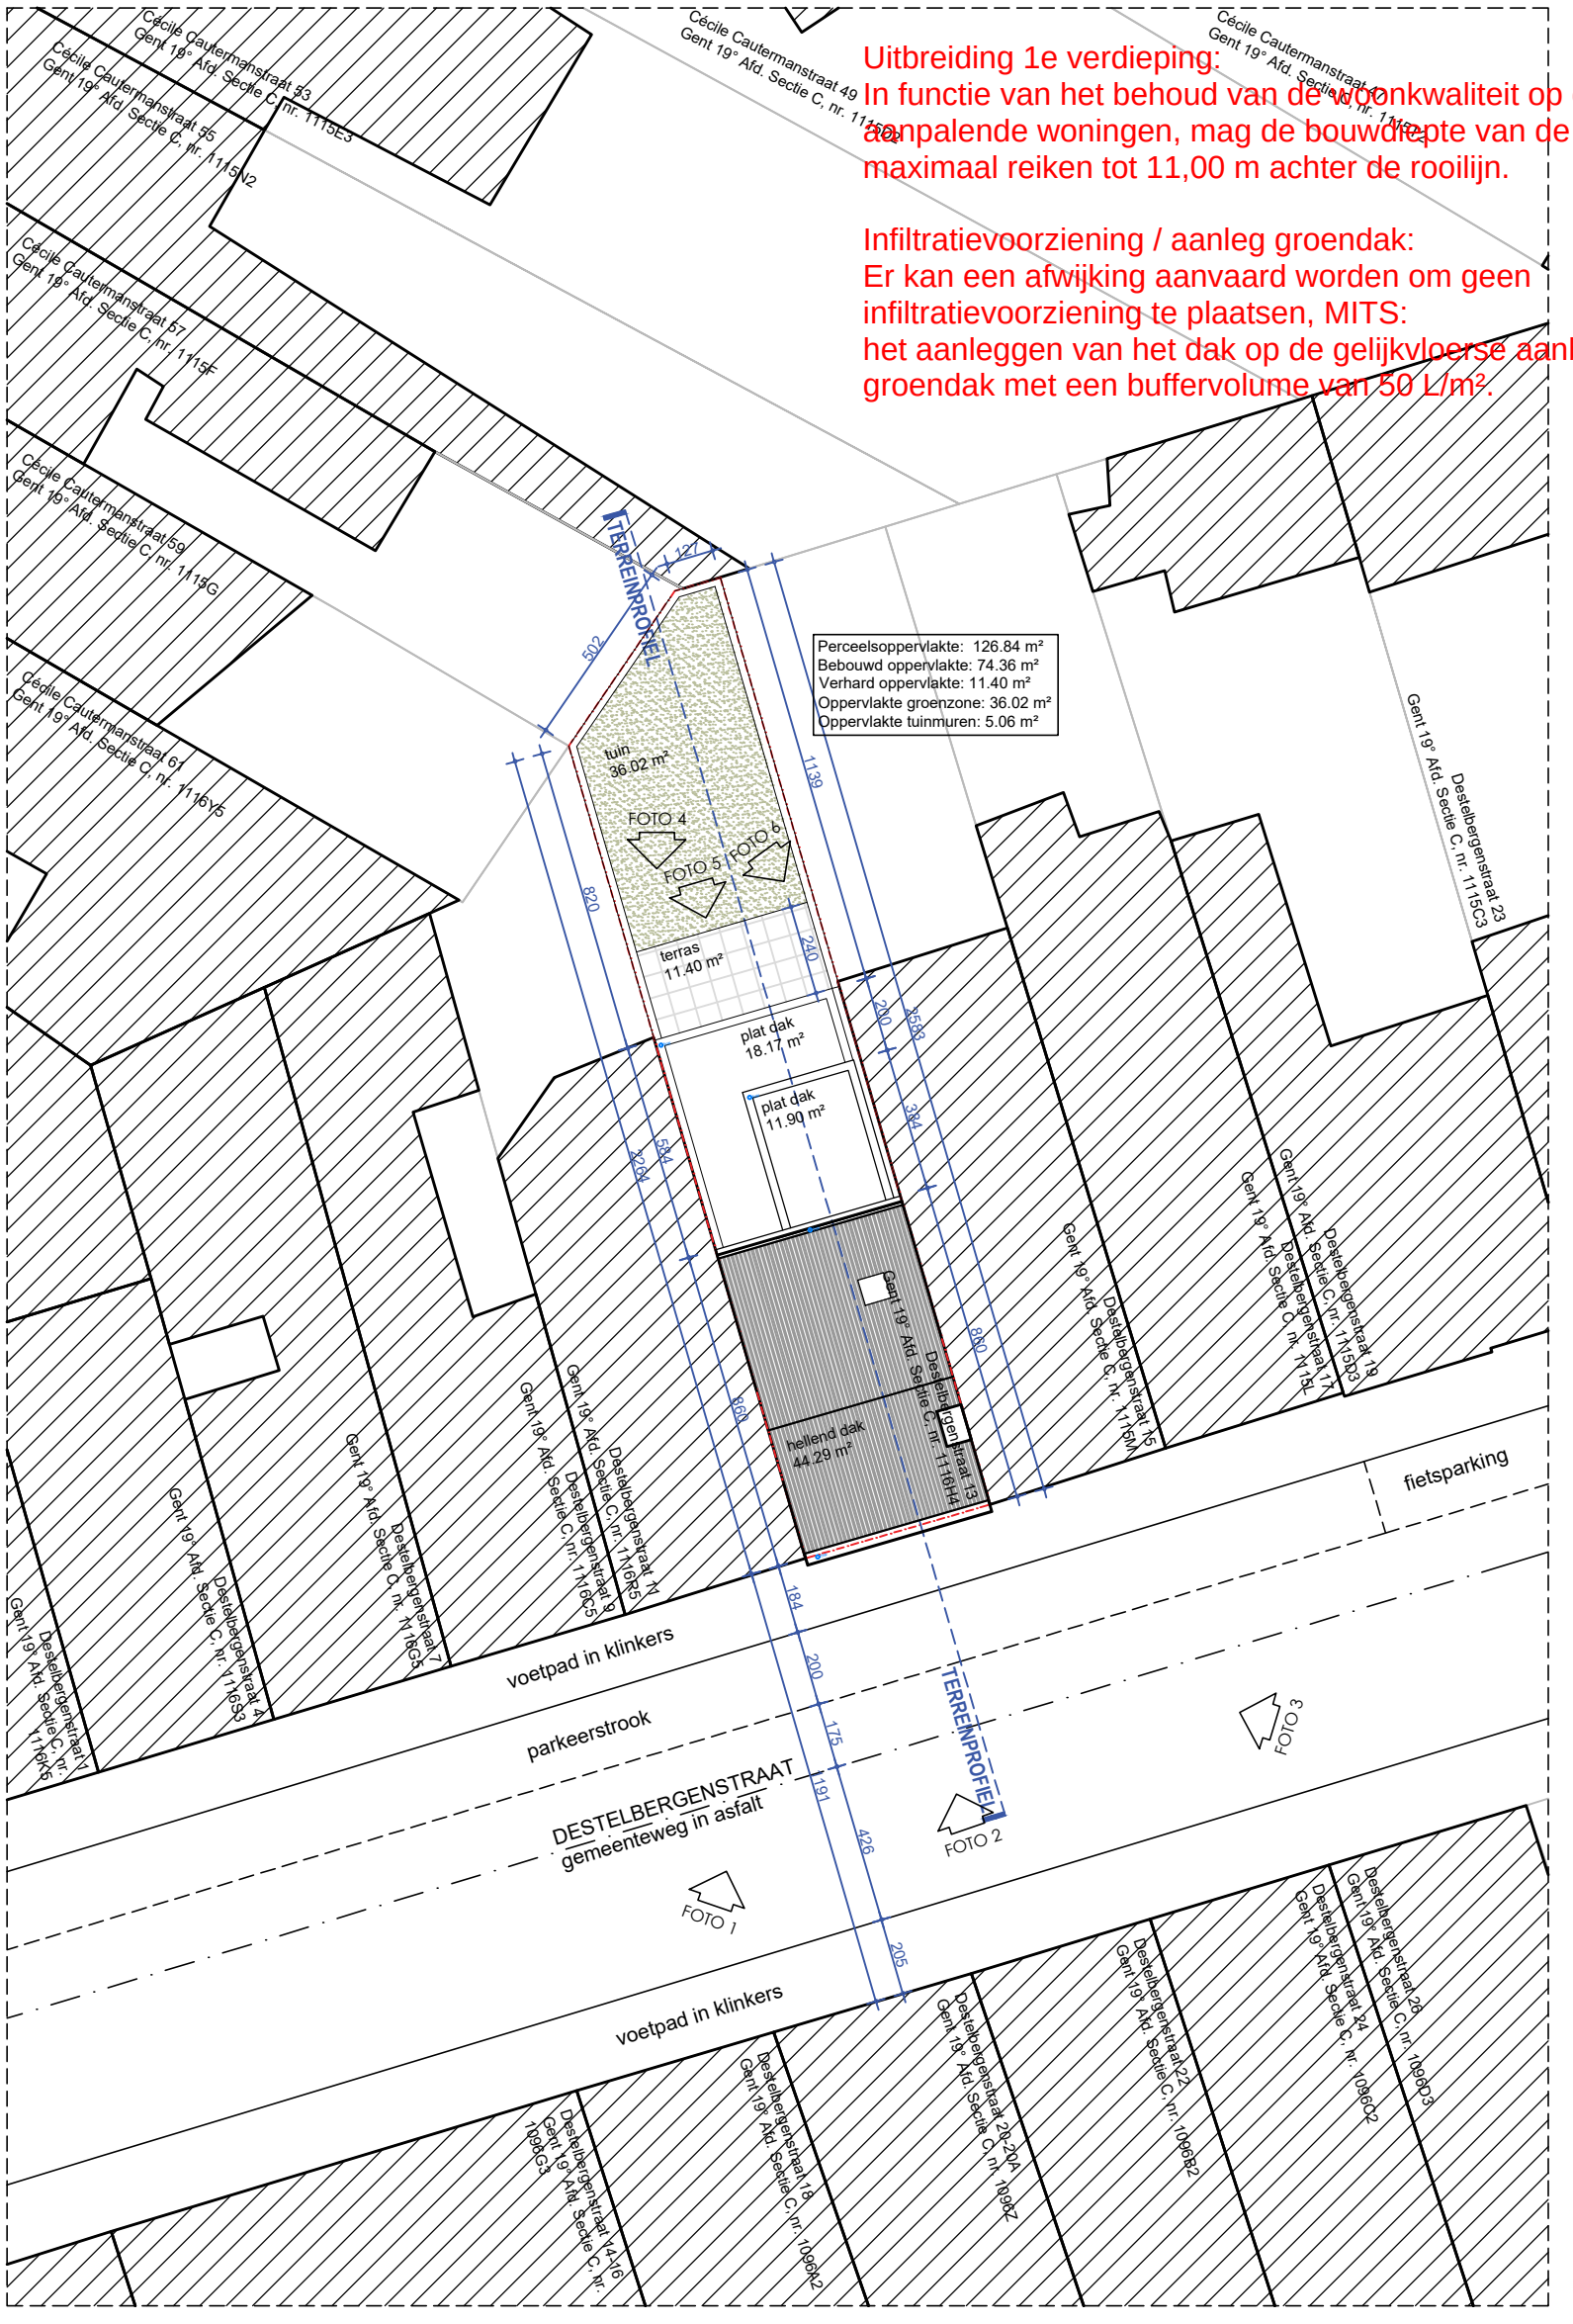

INPLANTINGSPLAN

nieuwe toestand - 1/200

0 10m