ZIE BIJZONDERE VOORWAARDE(N)

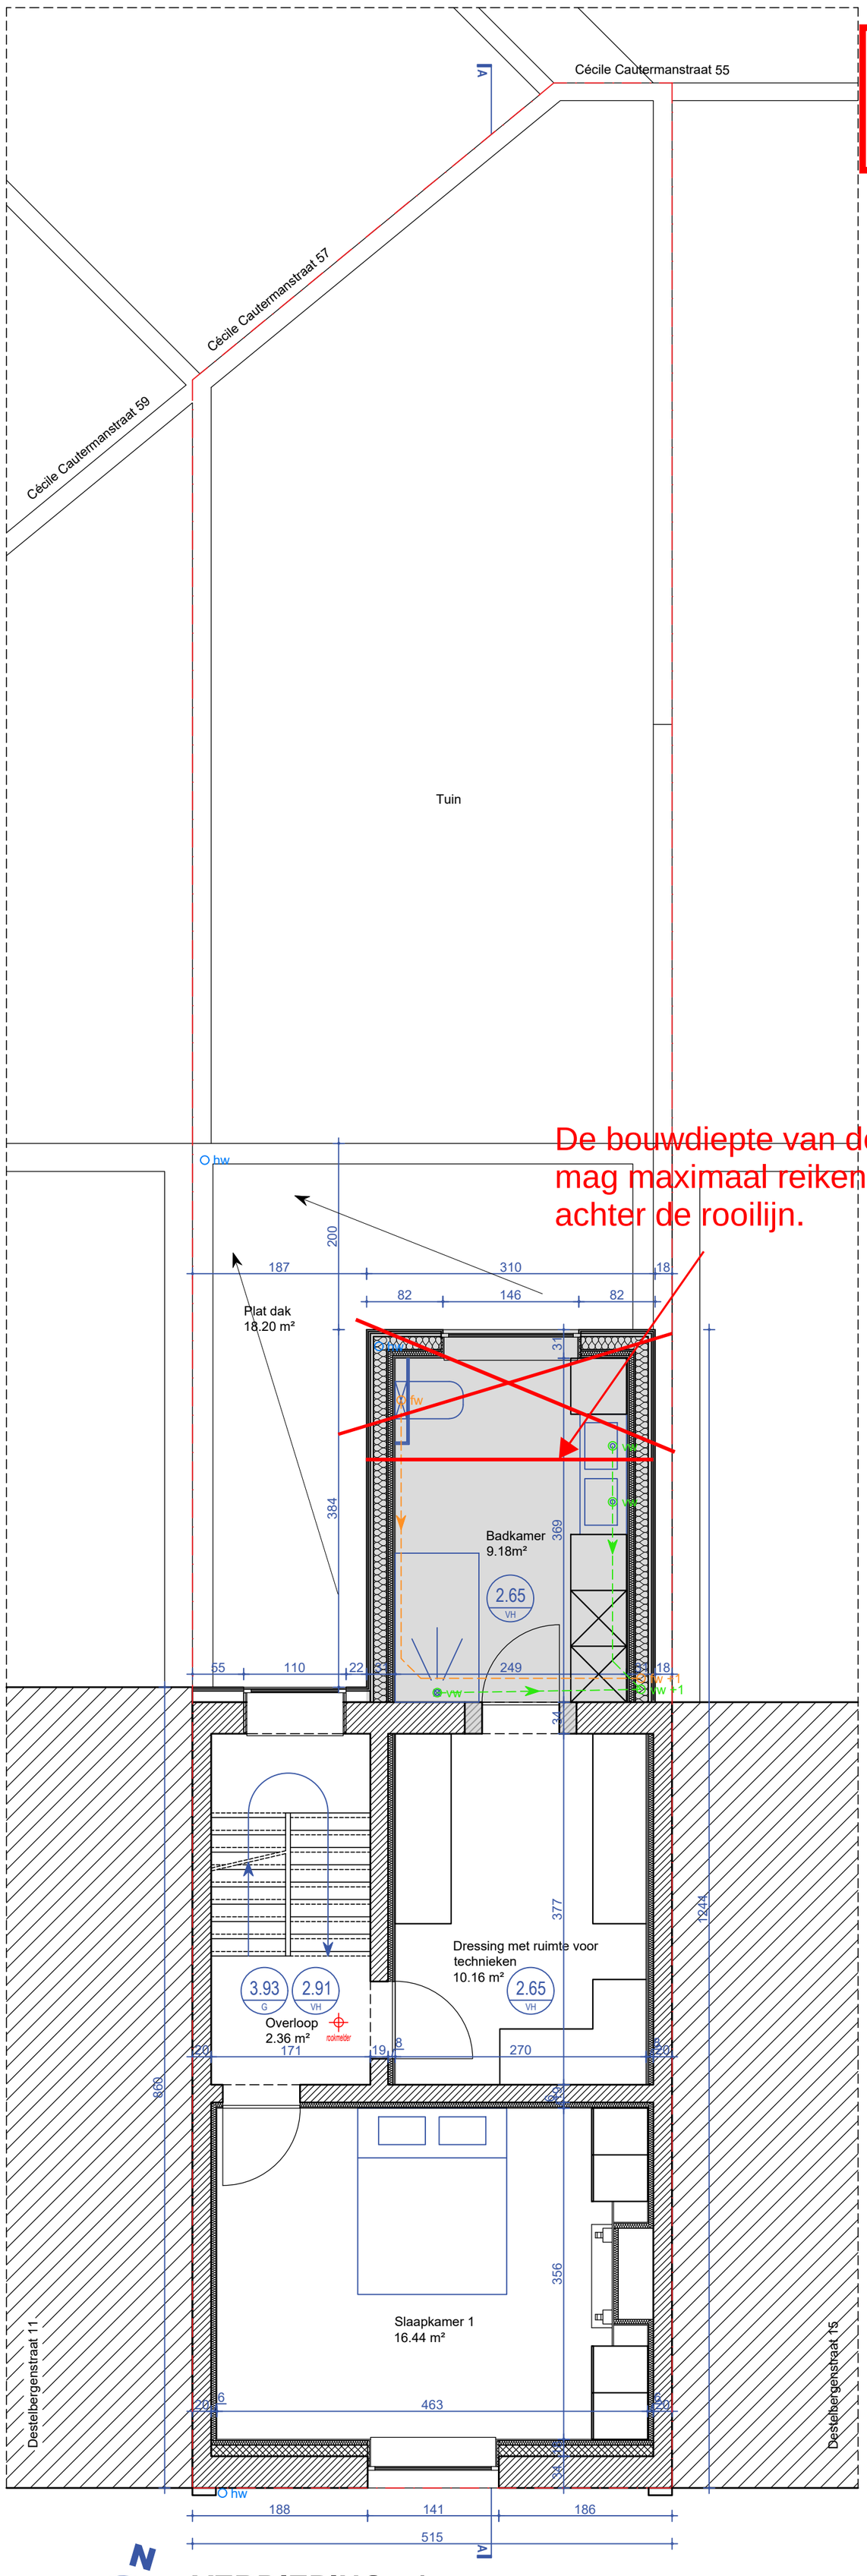

VERDIEPING +1

nieuwe toestand - schaal 1/50