


**ZIE BIJZONDERE
VOORWAARDE(N)**

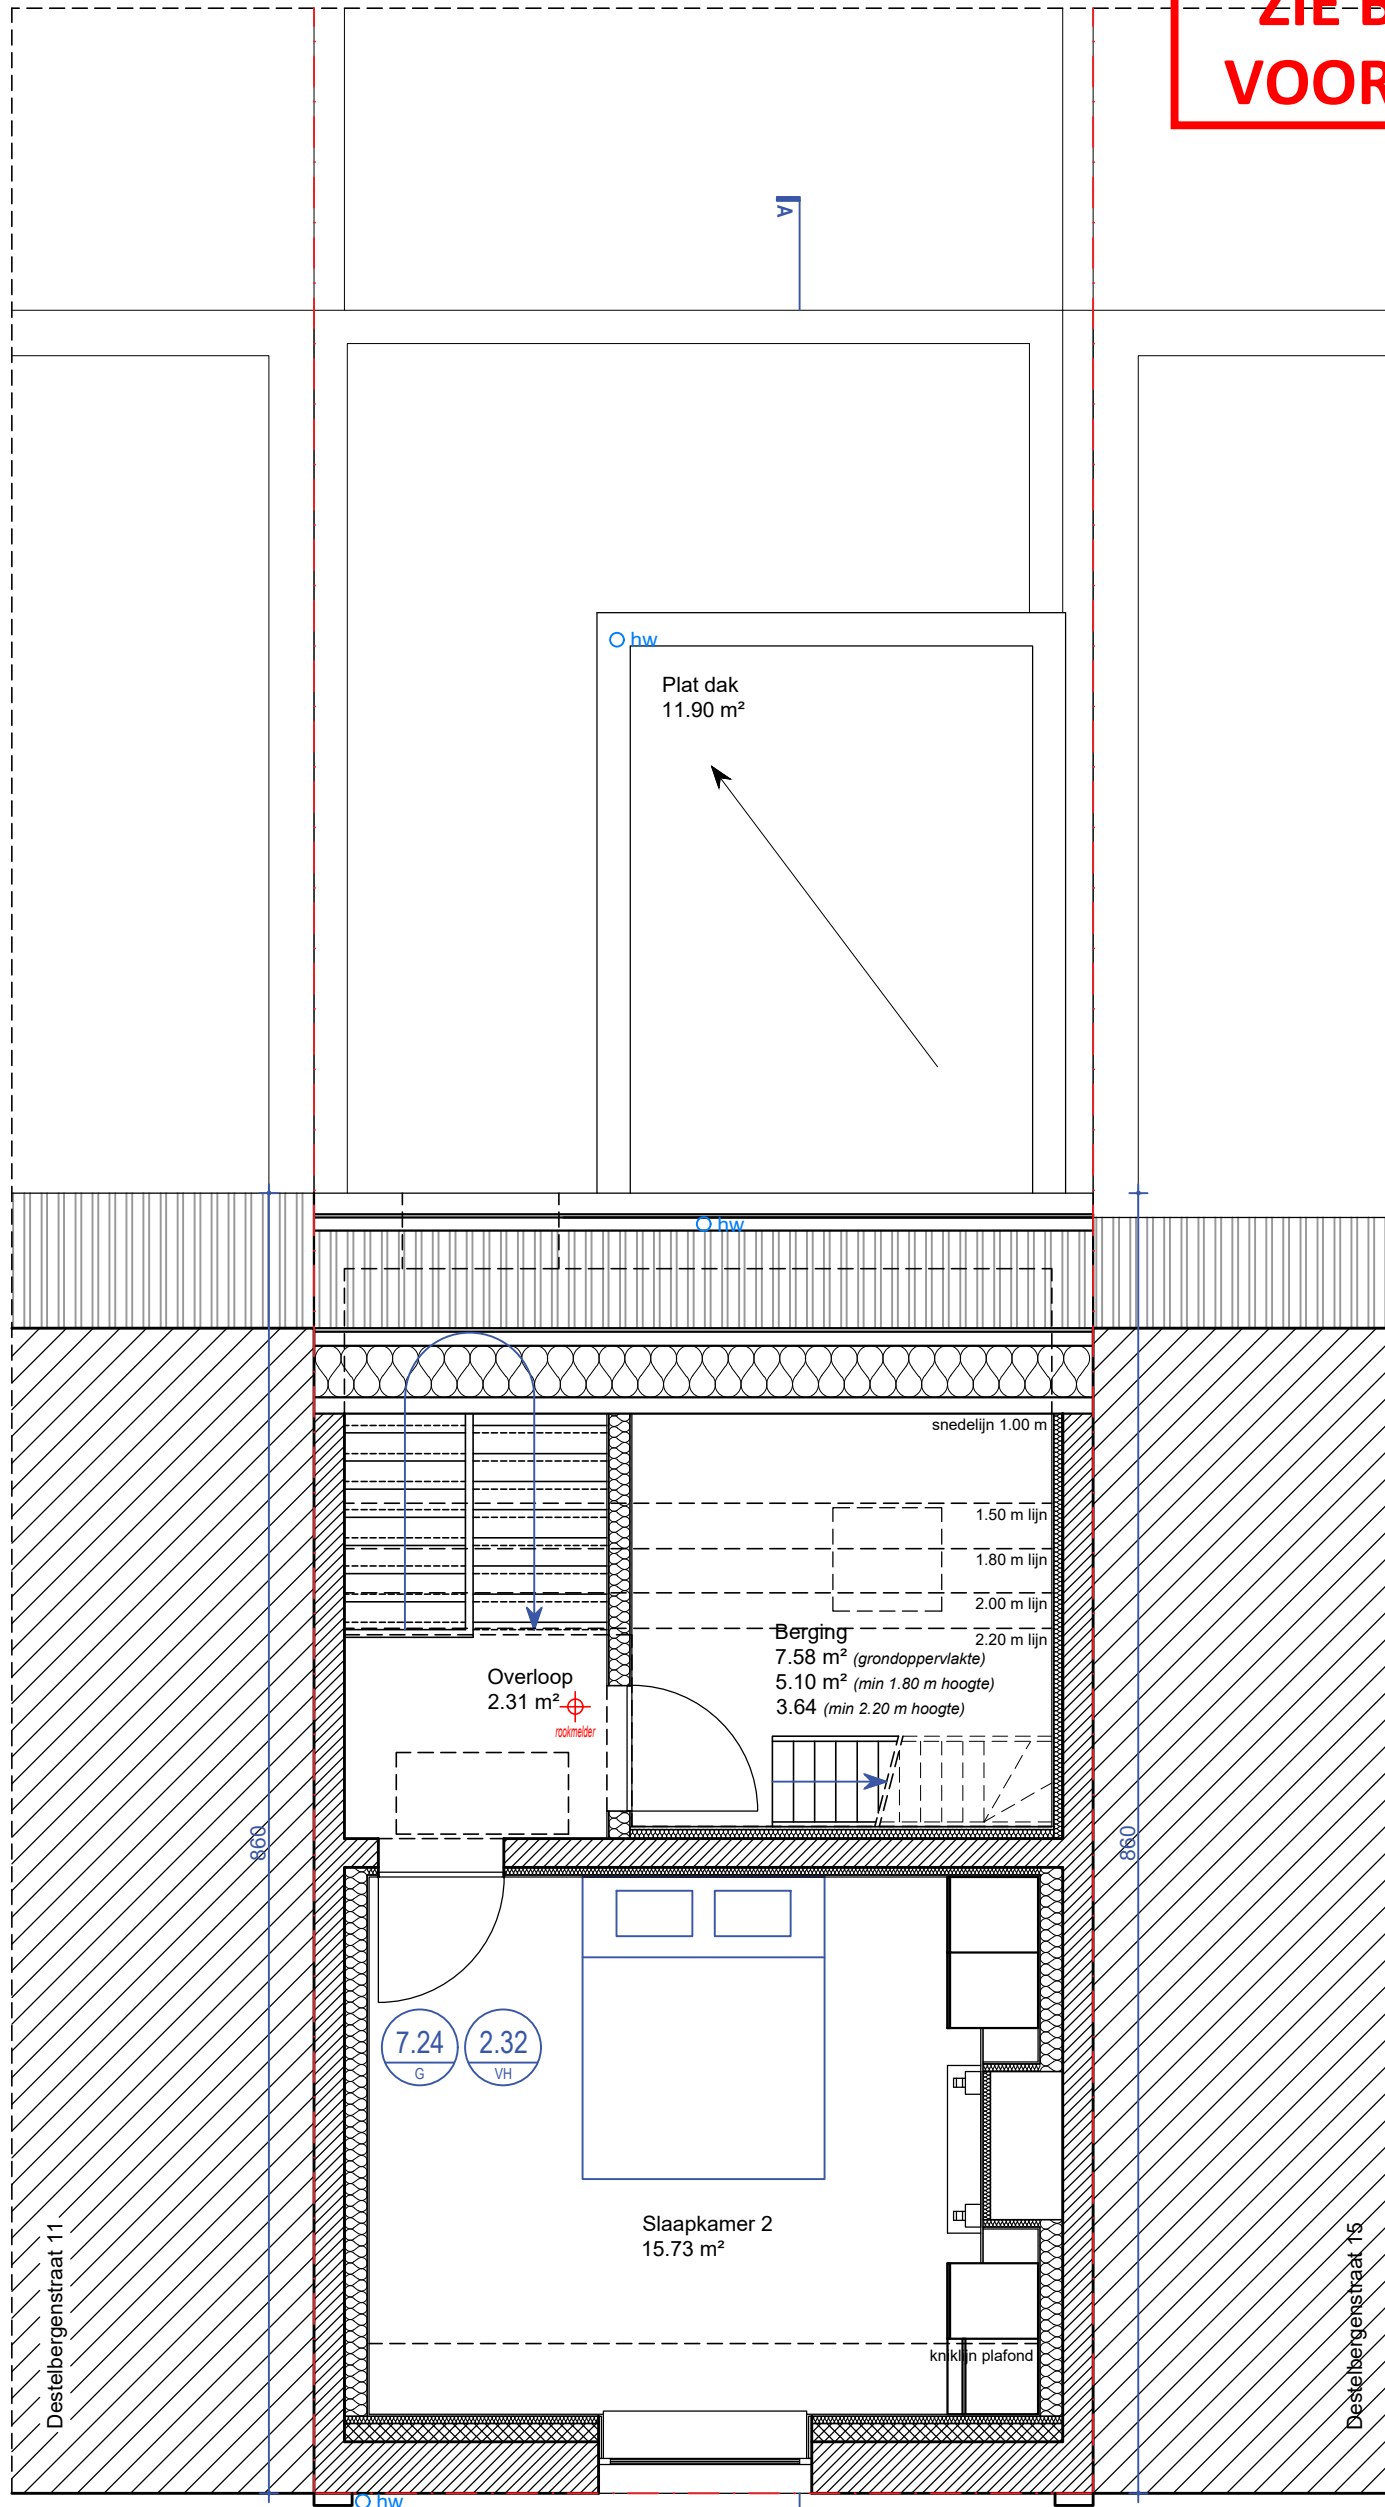

VERDIEPING +2
nieuwe toestand - schaal 1/50

