


**ZIE BIJZONDERE
VOORWAARDE(N)**

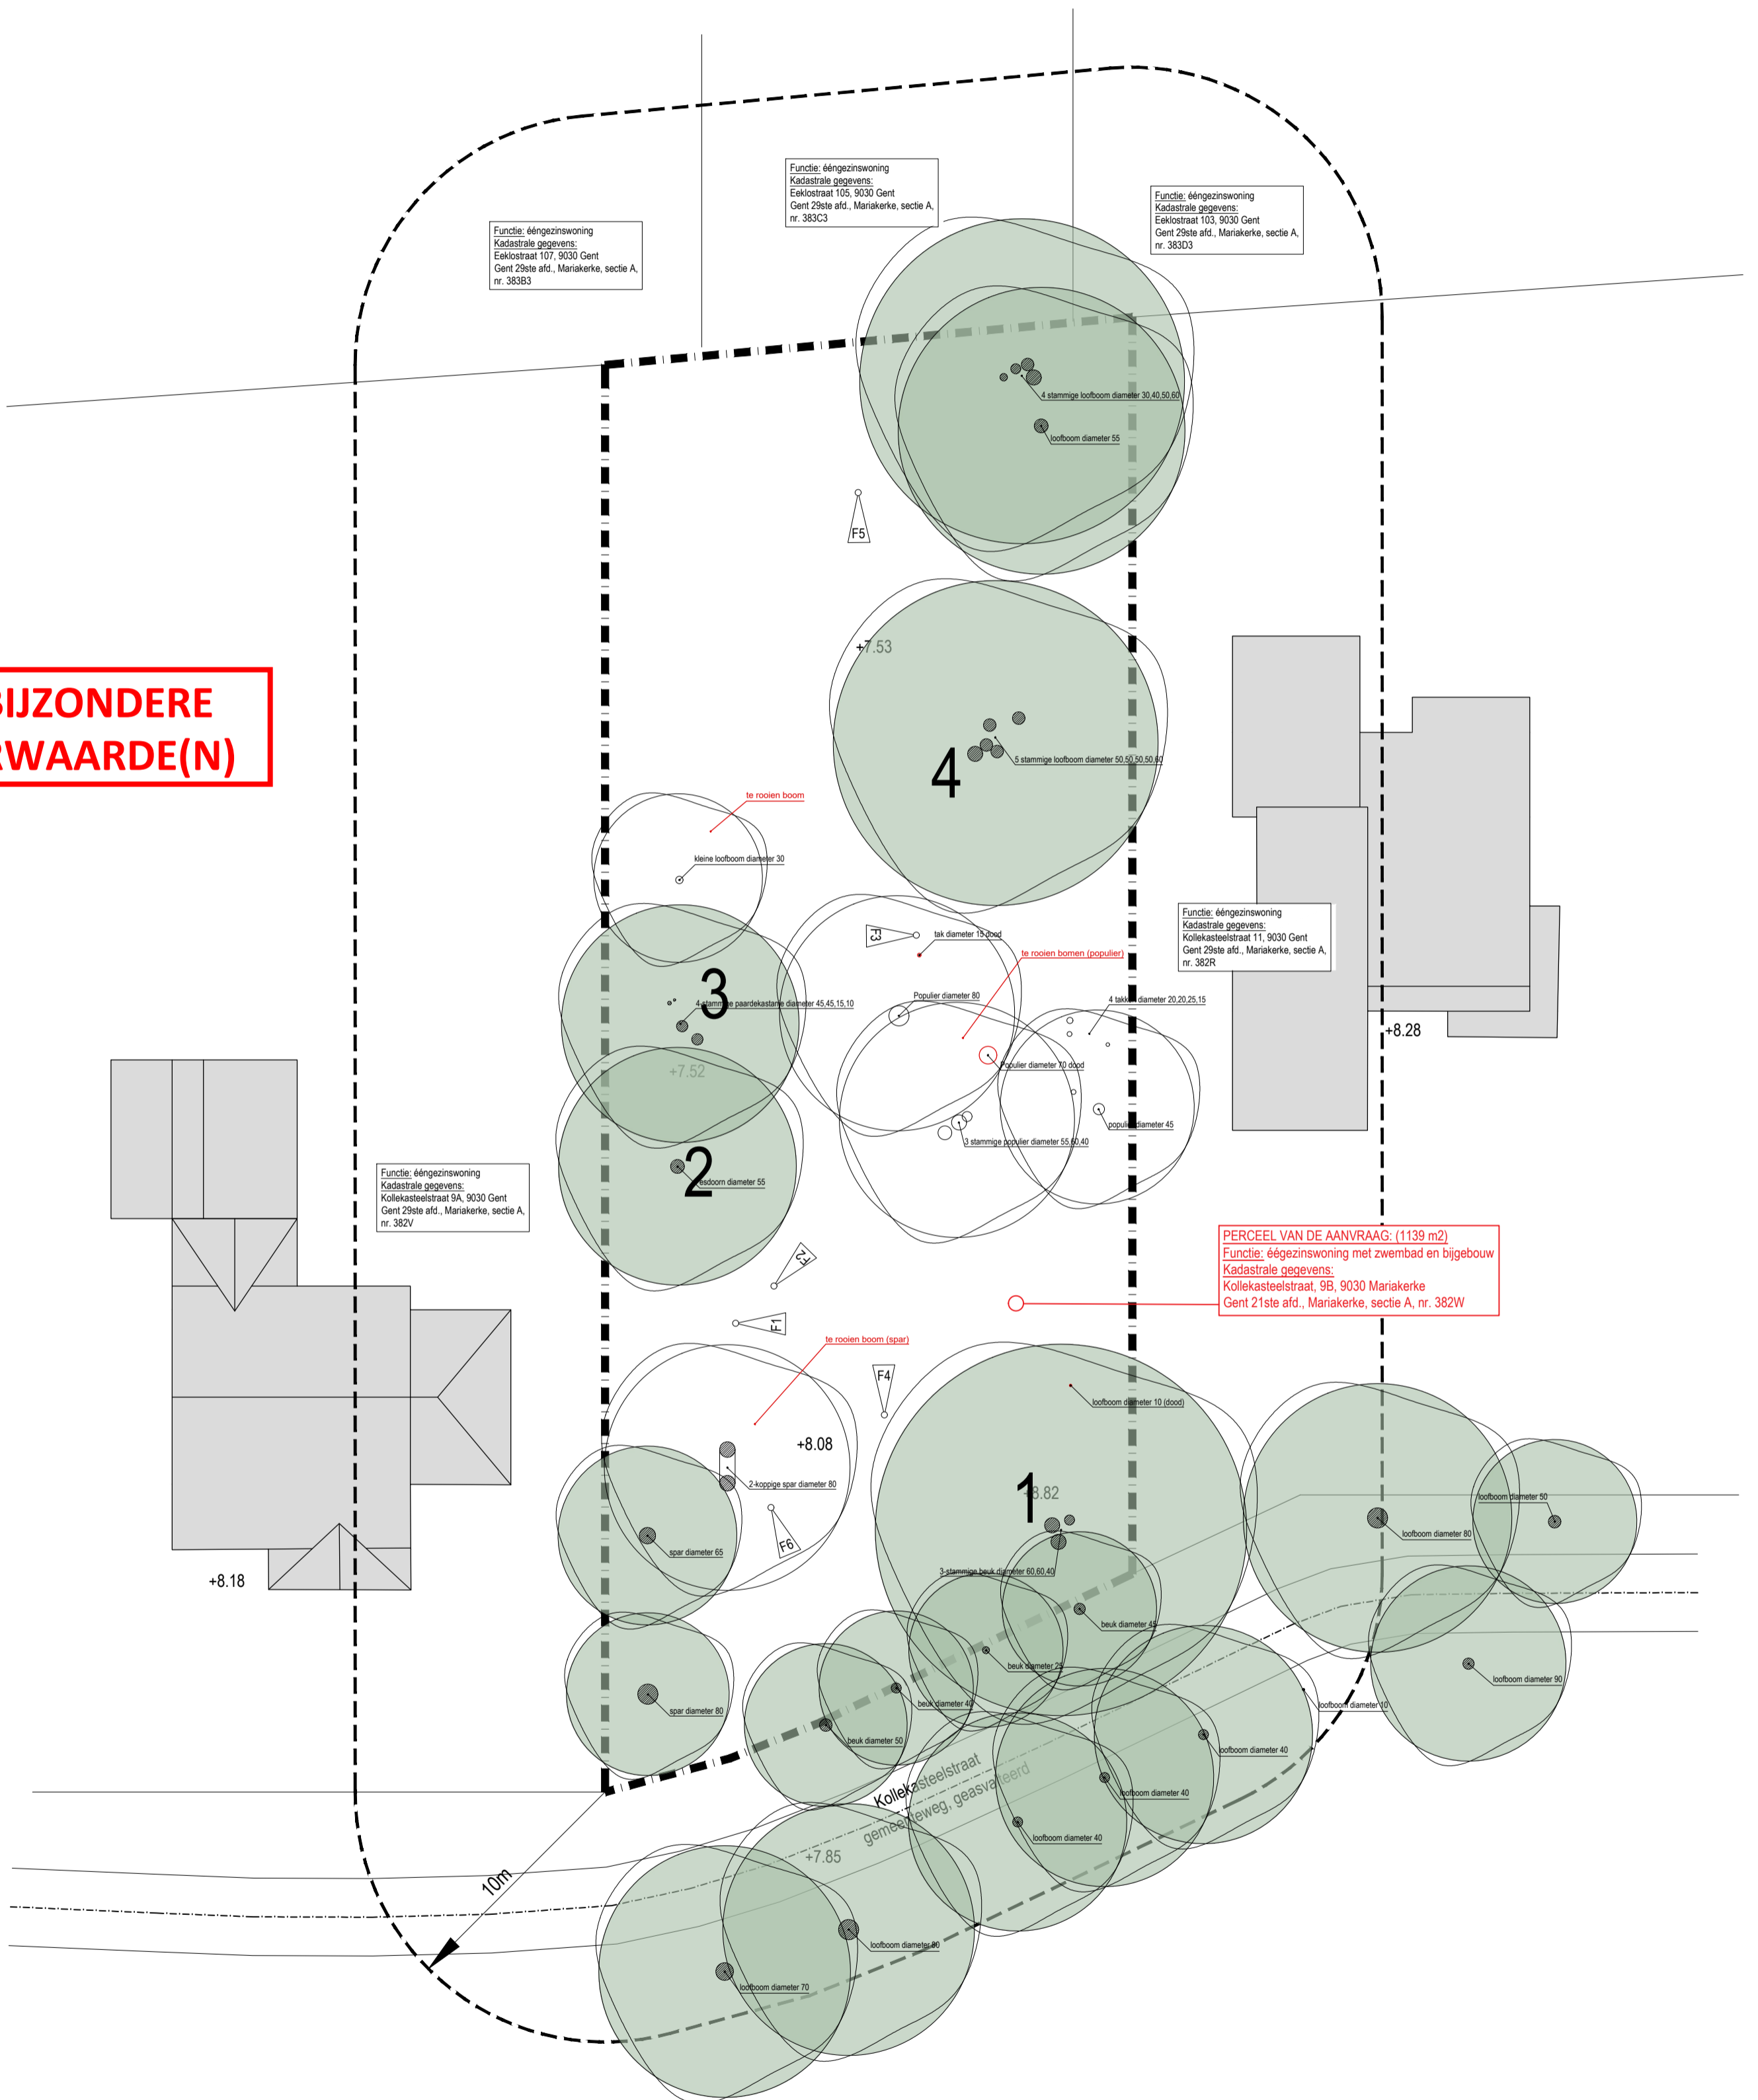

**INPLANTINGSPLAN
BESTAANDE SITUATIE**

dossier	nieuwbouwwoning	bouwplaats	Kollekasteelstraat 9 9030 Mariakerke 29ste afd., sectie A, 382W	opdrachtgever	dhr. Lode Cools & mevr. Sarah Vermeire Durmstraat 2 9030 Mariakerke COOLS	oriëntatie		datum	16.12.2025	schaal	1:100	architectenbureau	arch. Koen Heijse, ir. arch. Roel Cocquyt & arch. Wannes Philips Gustaaf Callierlaan 35 9000 Gent T 09 233 18 22 architecten@caan.be www.caan.be	CAAN ARCHITECTEN
2513 MARIAKERKE		KOLLEKASTEELSTRAAT										CAAN ARCHITECTEN		

opmeting bestaande bestand opgemaakt door een beëdigd landmeter, alle afmetingen worden ter plaatse gecontroleerd door de uitvoerende aannemers, alle stabiliteitsberekeningen worden uitgevoerd door een erkend ingenieur stabiliteit