


**ZIE BIJZONDERE  
VOORWAARDE(N)**

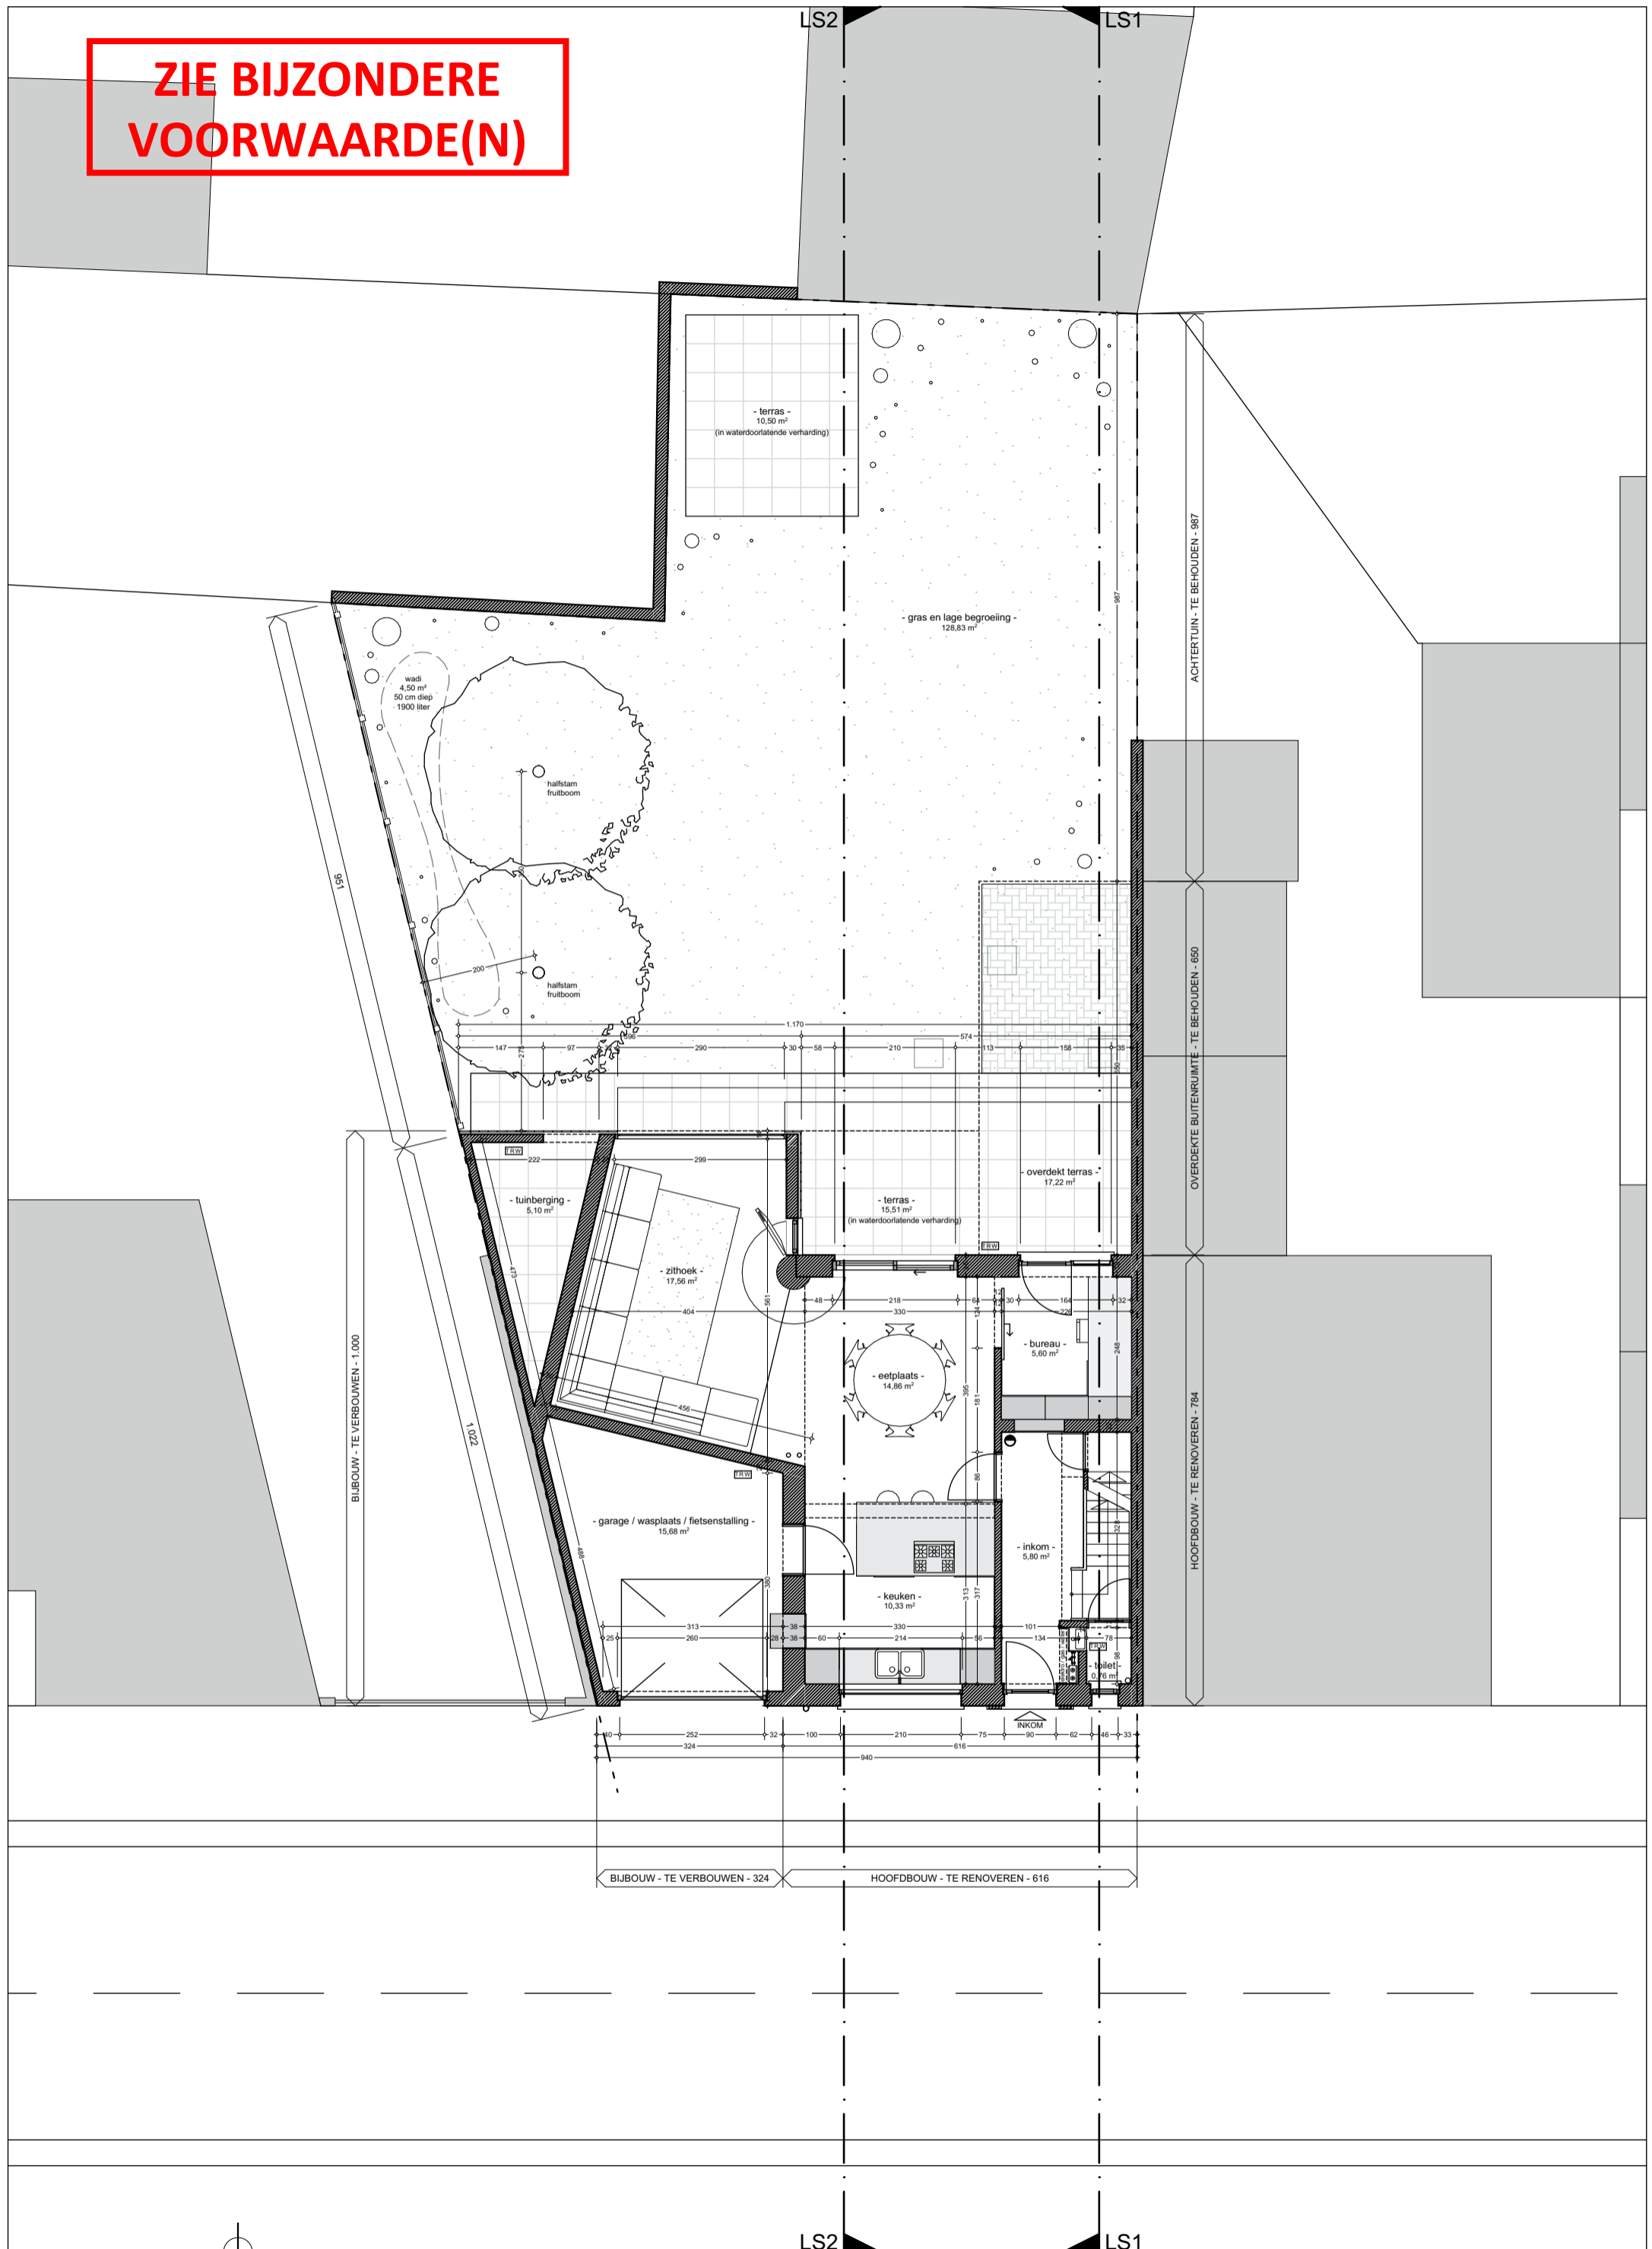

**NIEUW  
GRONDPLAN GELIJKVLOERS**  
1 : 100



mw1 - 260122  
RENOVATIE EN UITBREIDING BESTAANDE GEZINSWONING  
Maeswal 1  
9000 Gent  
fam. Huybrechts - Vermeulen  
jenne schraepen . architect . jan van gentstraat 6 . 9000 gent . 0498 05 58 41