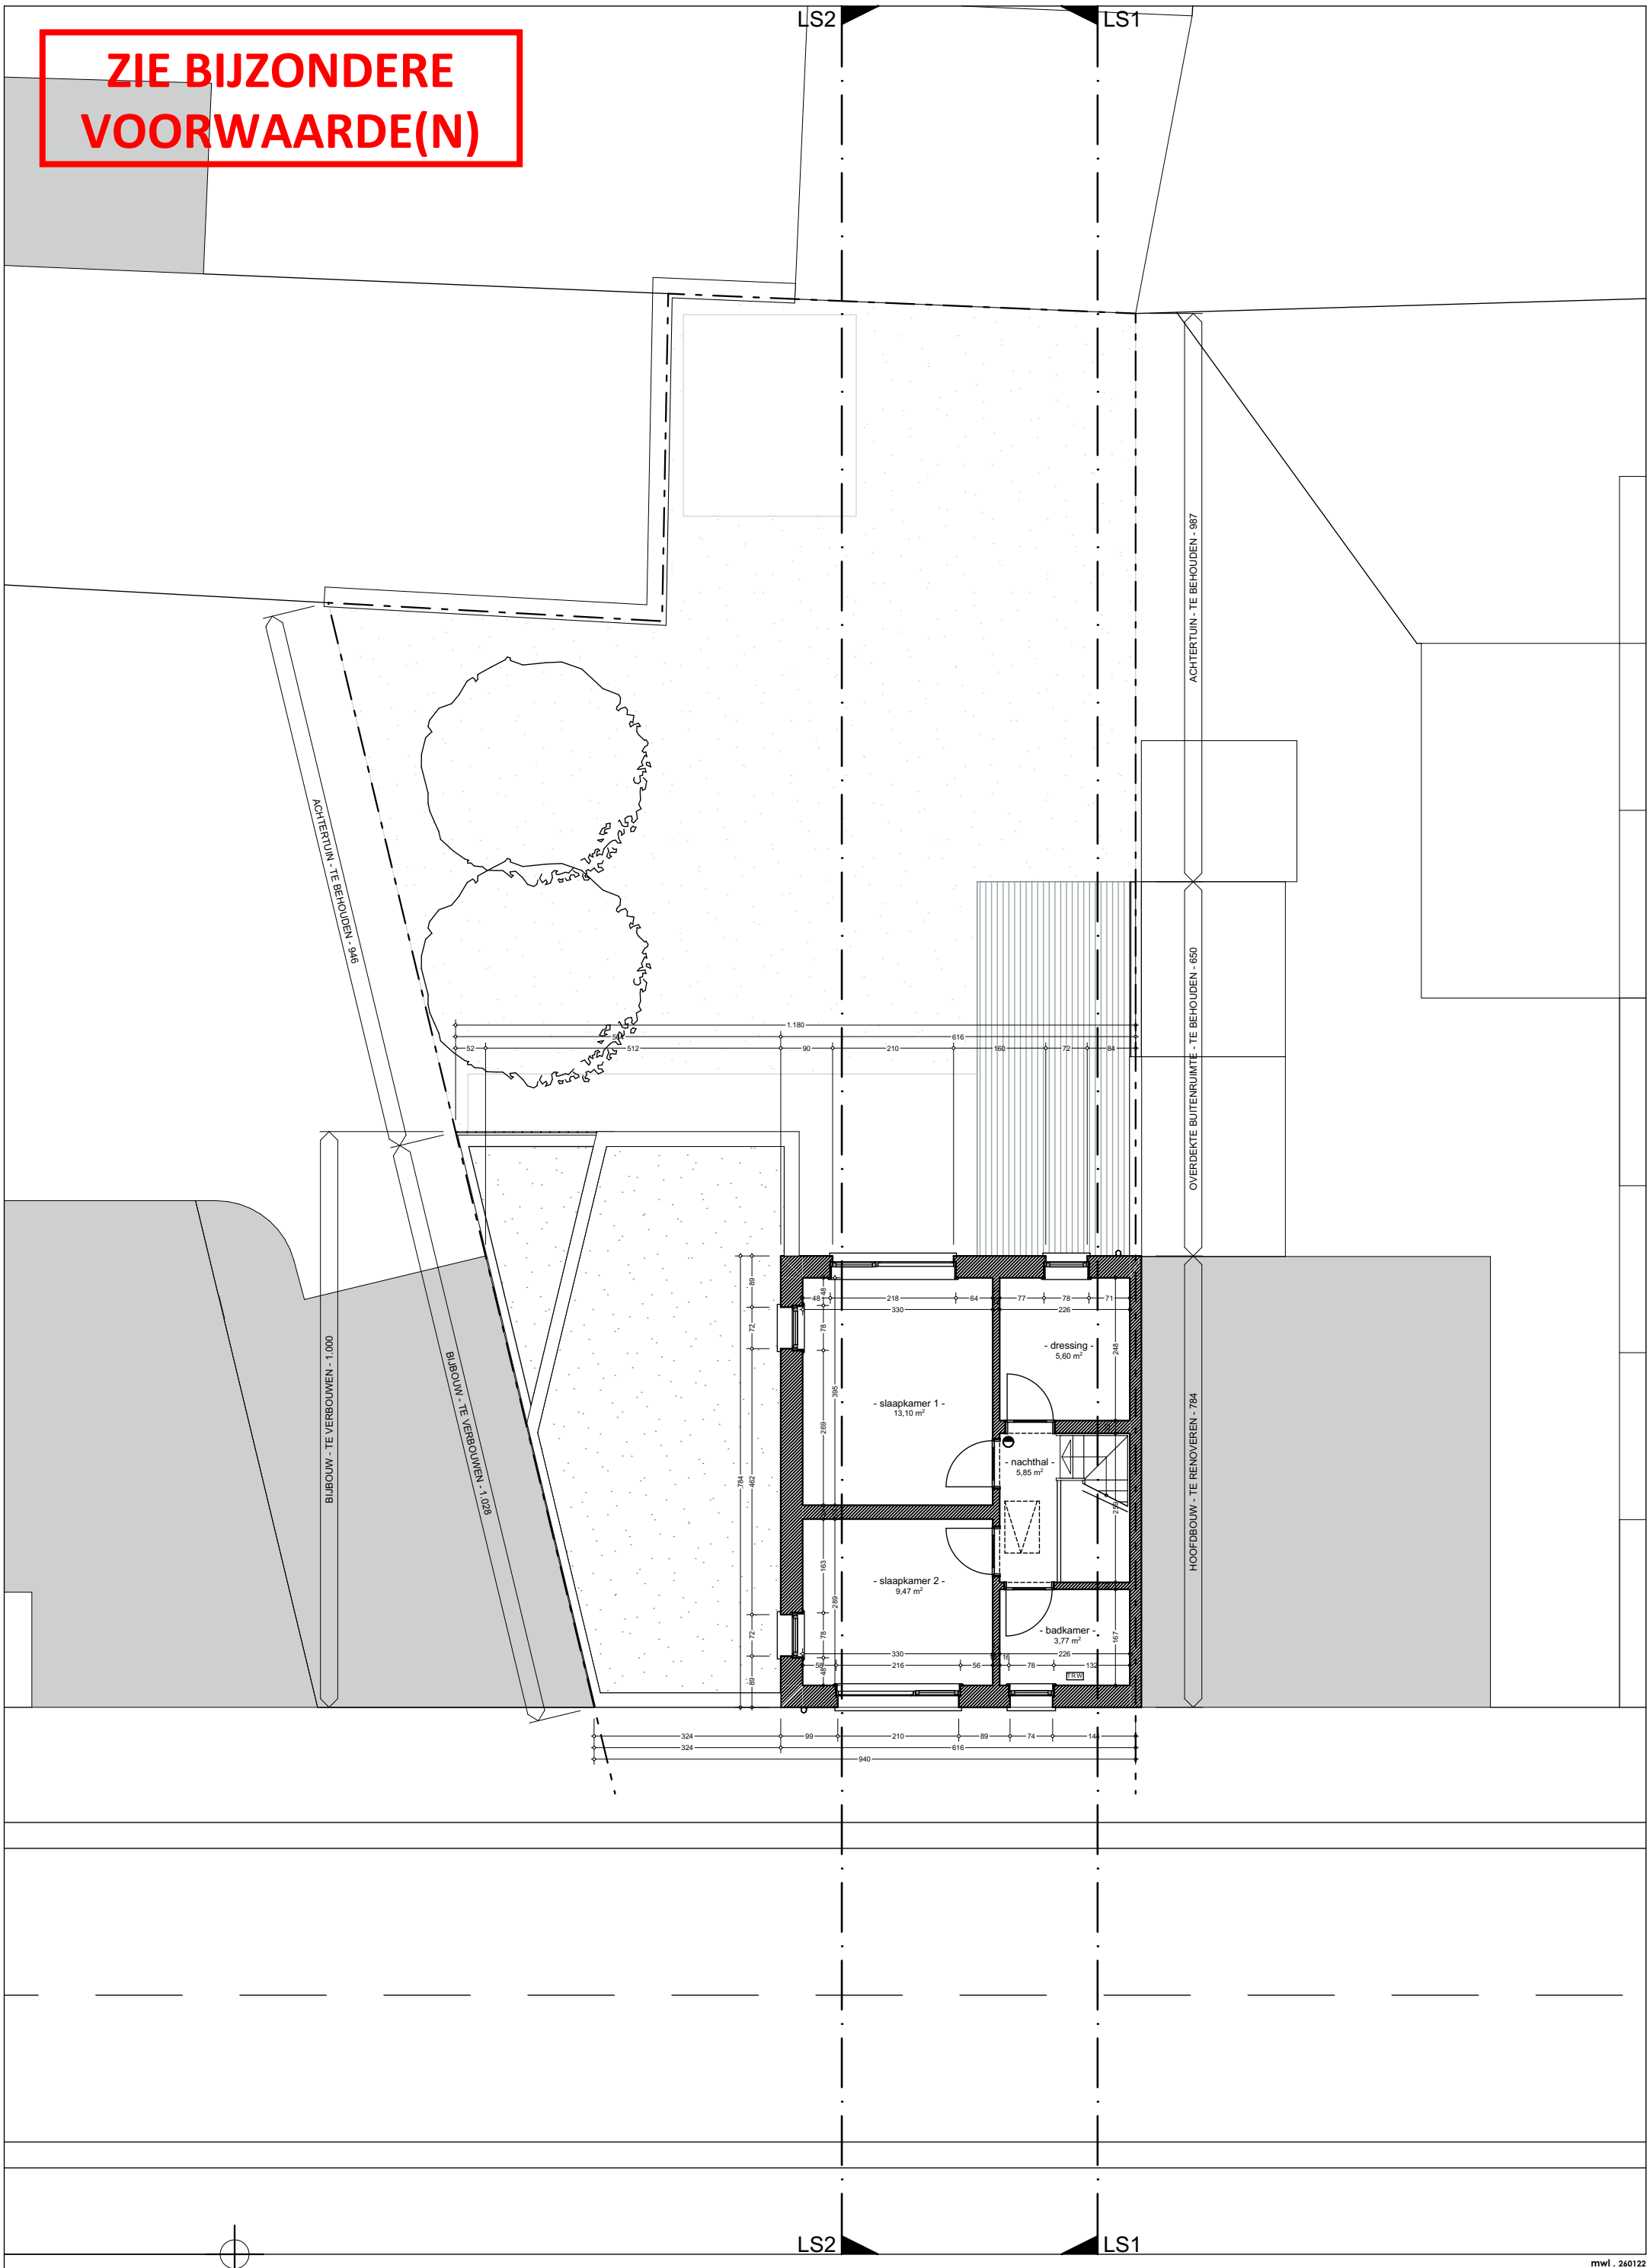

NIEUW

GRONDPLAN VERDIEPING 1

1 : 100

0 50 100 cm 200 300 400 500

mwl . 260122

RENOVATIE EN UITBREIDING BESTAANDE GEZINSWONING

Maeswal 1
9000 Gent
fam. Huybrechts - Vermeulen

jenne schraepen . architect . jan van gentstraat 6 . 9000 gent . 0498 05 58 41