



**ZIE BIJZONDERE
VOORWAARDE(N)**

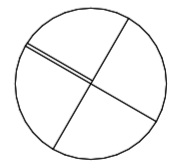

architecten & ontwerpers cvba
T +32 (0)9 273 61 76 - info@durvontwerpers.be
kantoor: Tolhuislaan 159 | B 9000 Gent
admin_zetel: Perzikaat 29 | B 9000 Gent
BTW: BE 0650 804 078

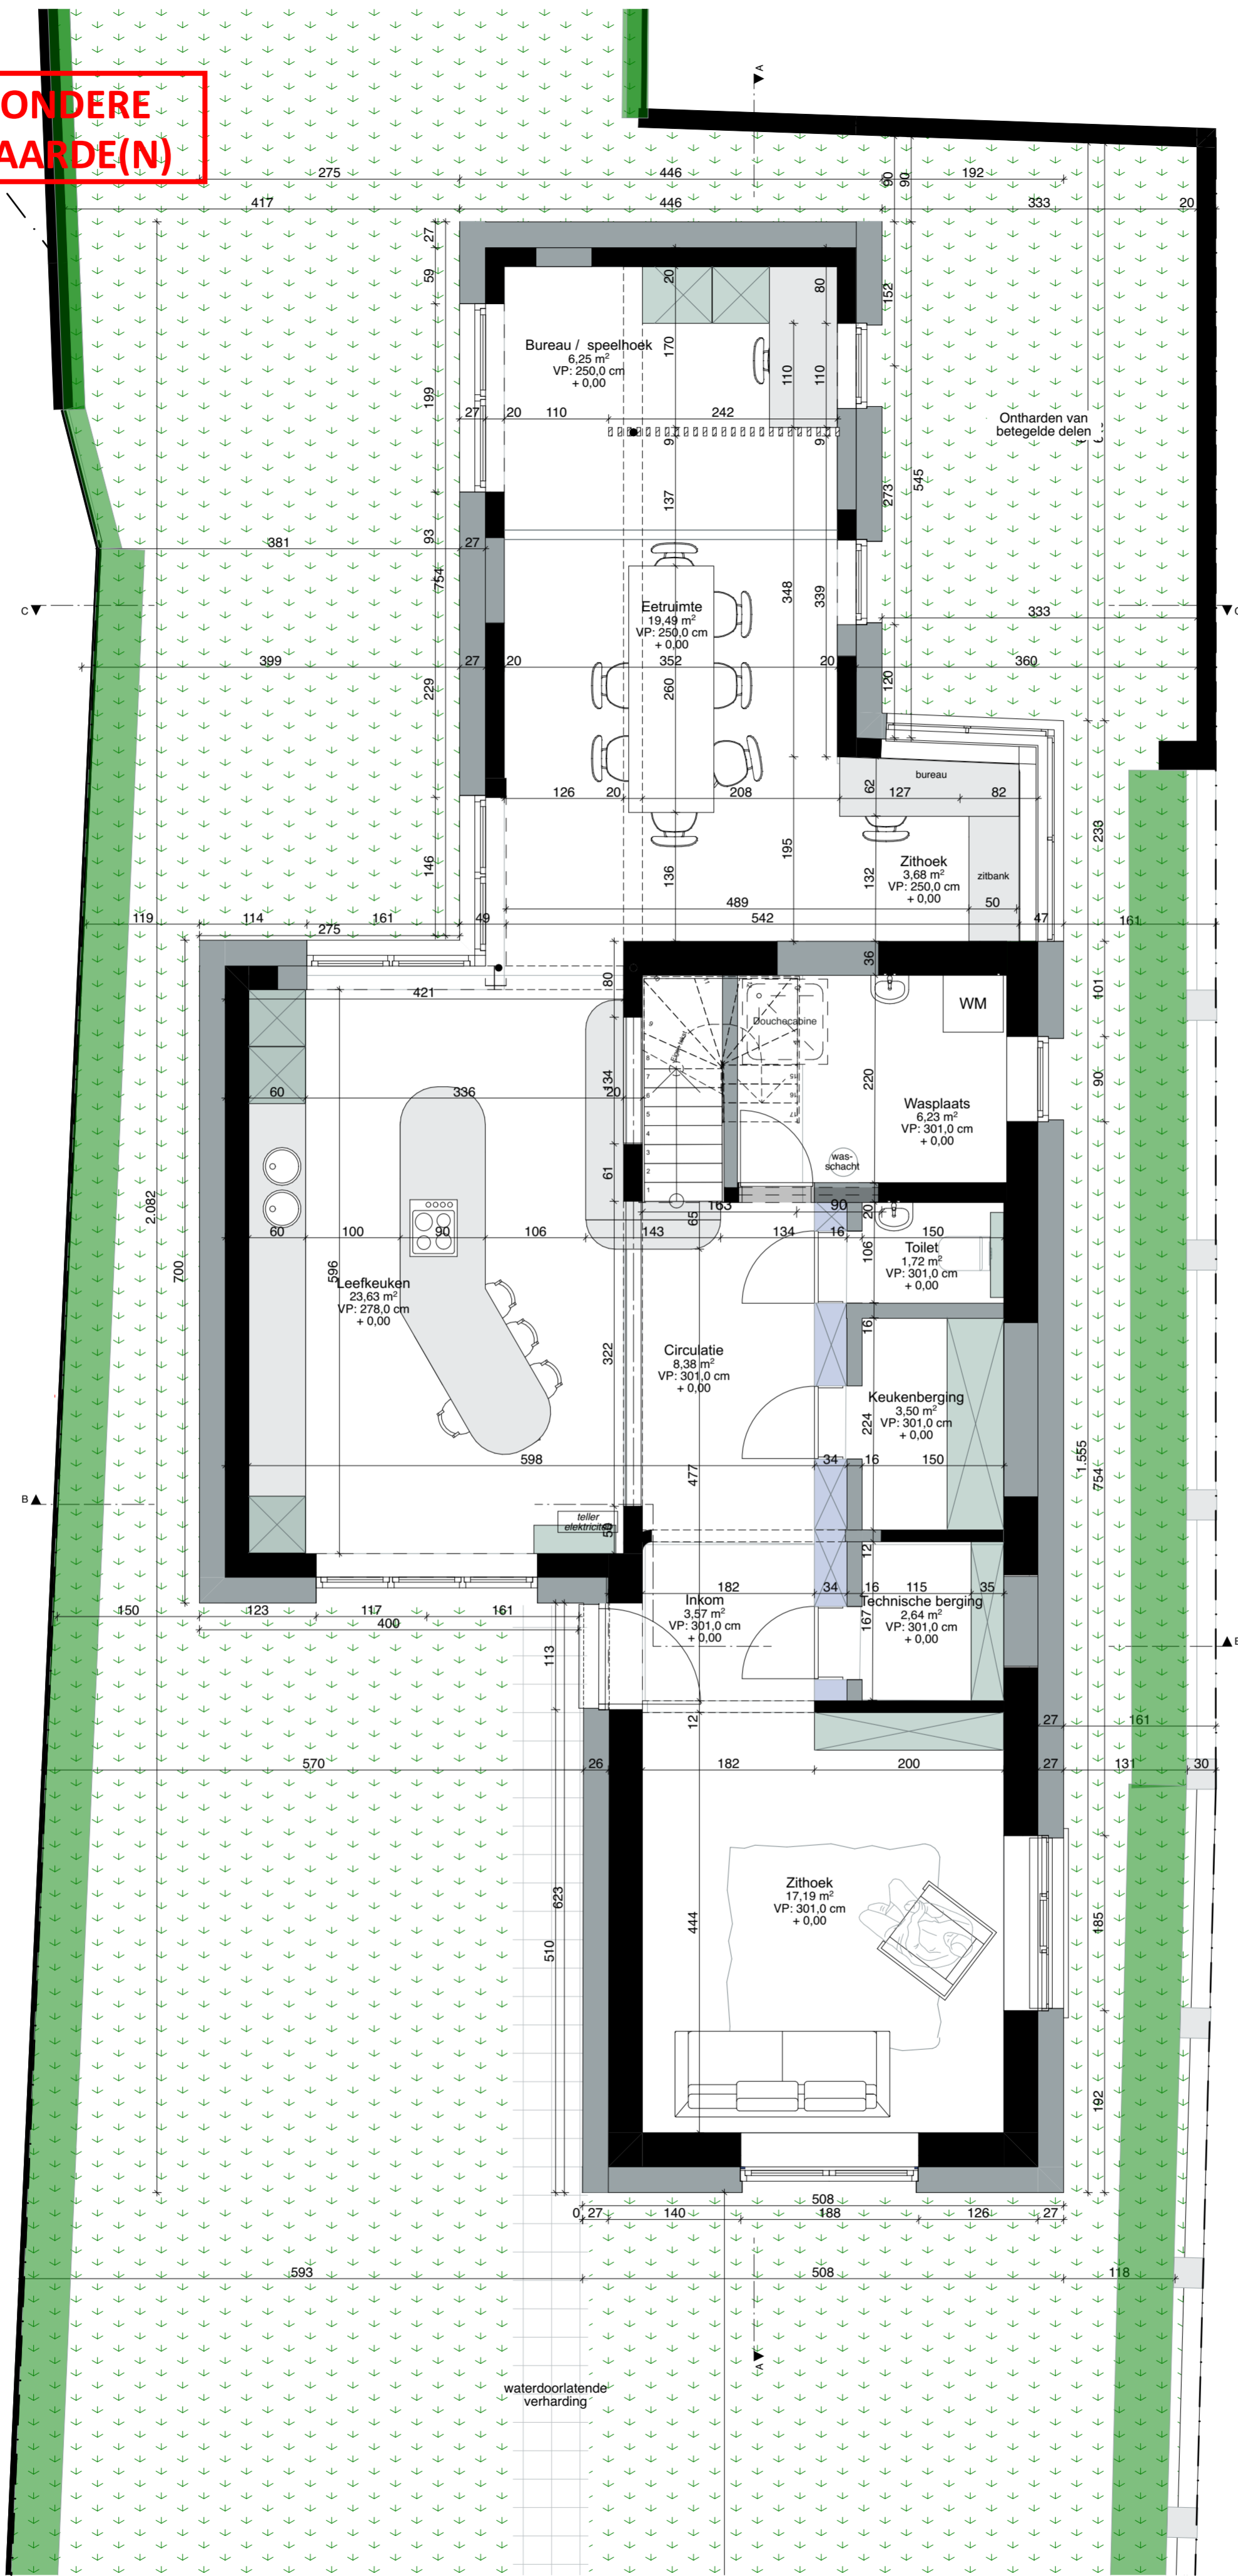

**Stedenbouwkundige vergunningsaanvraag
gelijkvloers**
Koen De Wilde & Susanne Brouckaert
Zavelput 37 - 9040 St. Amandsberg

Alle maten zijn indicatief en dienen voor aanvang van de werken door de aannemer te worden gecontroleerd.
Stabiliteitswerken cfr studie fr, huidige plannen zijn hiervoor louter indicatief