


perceelsgrens

perceelsgrens

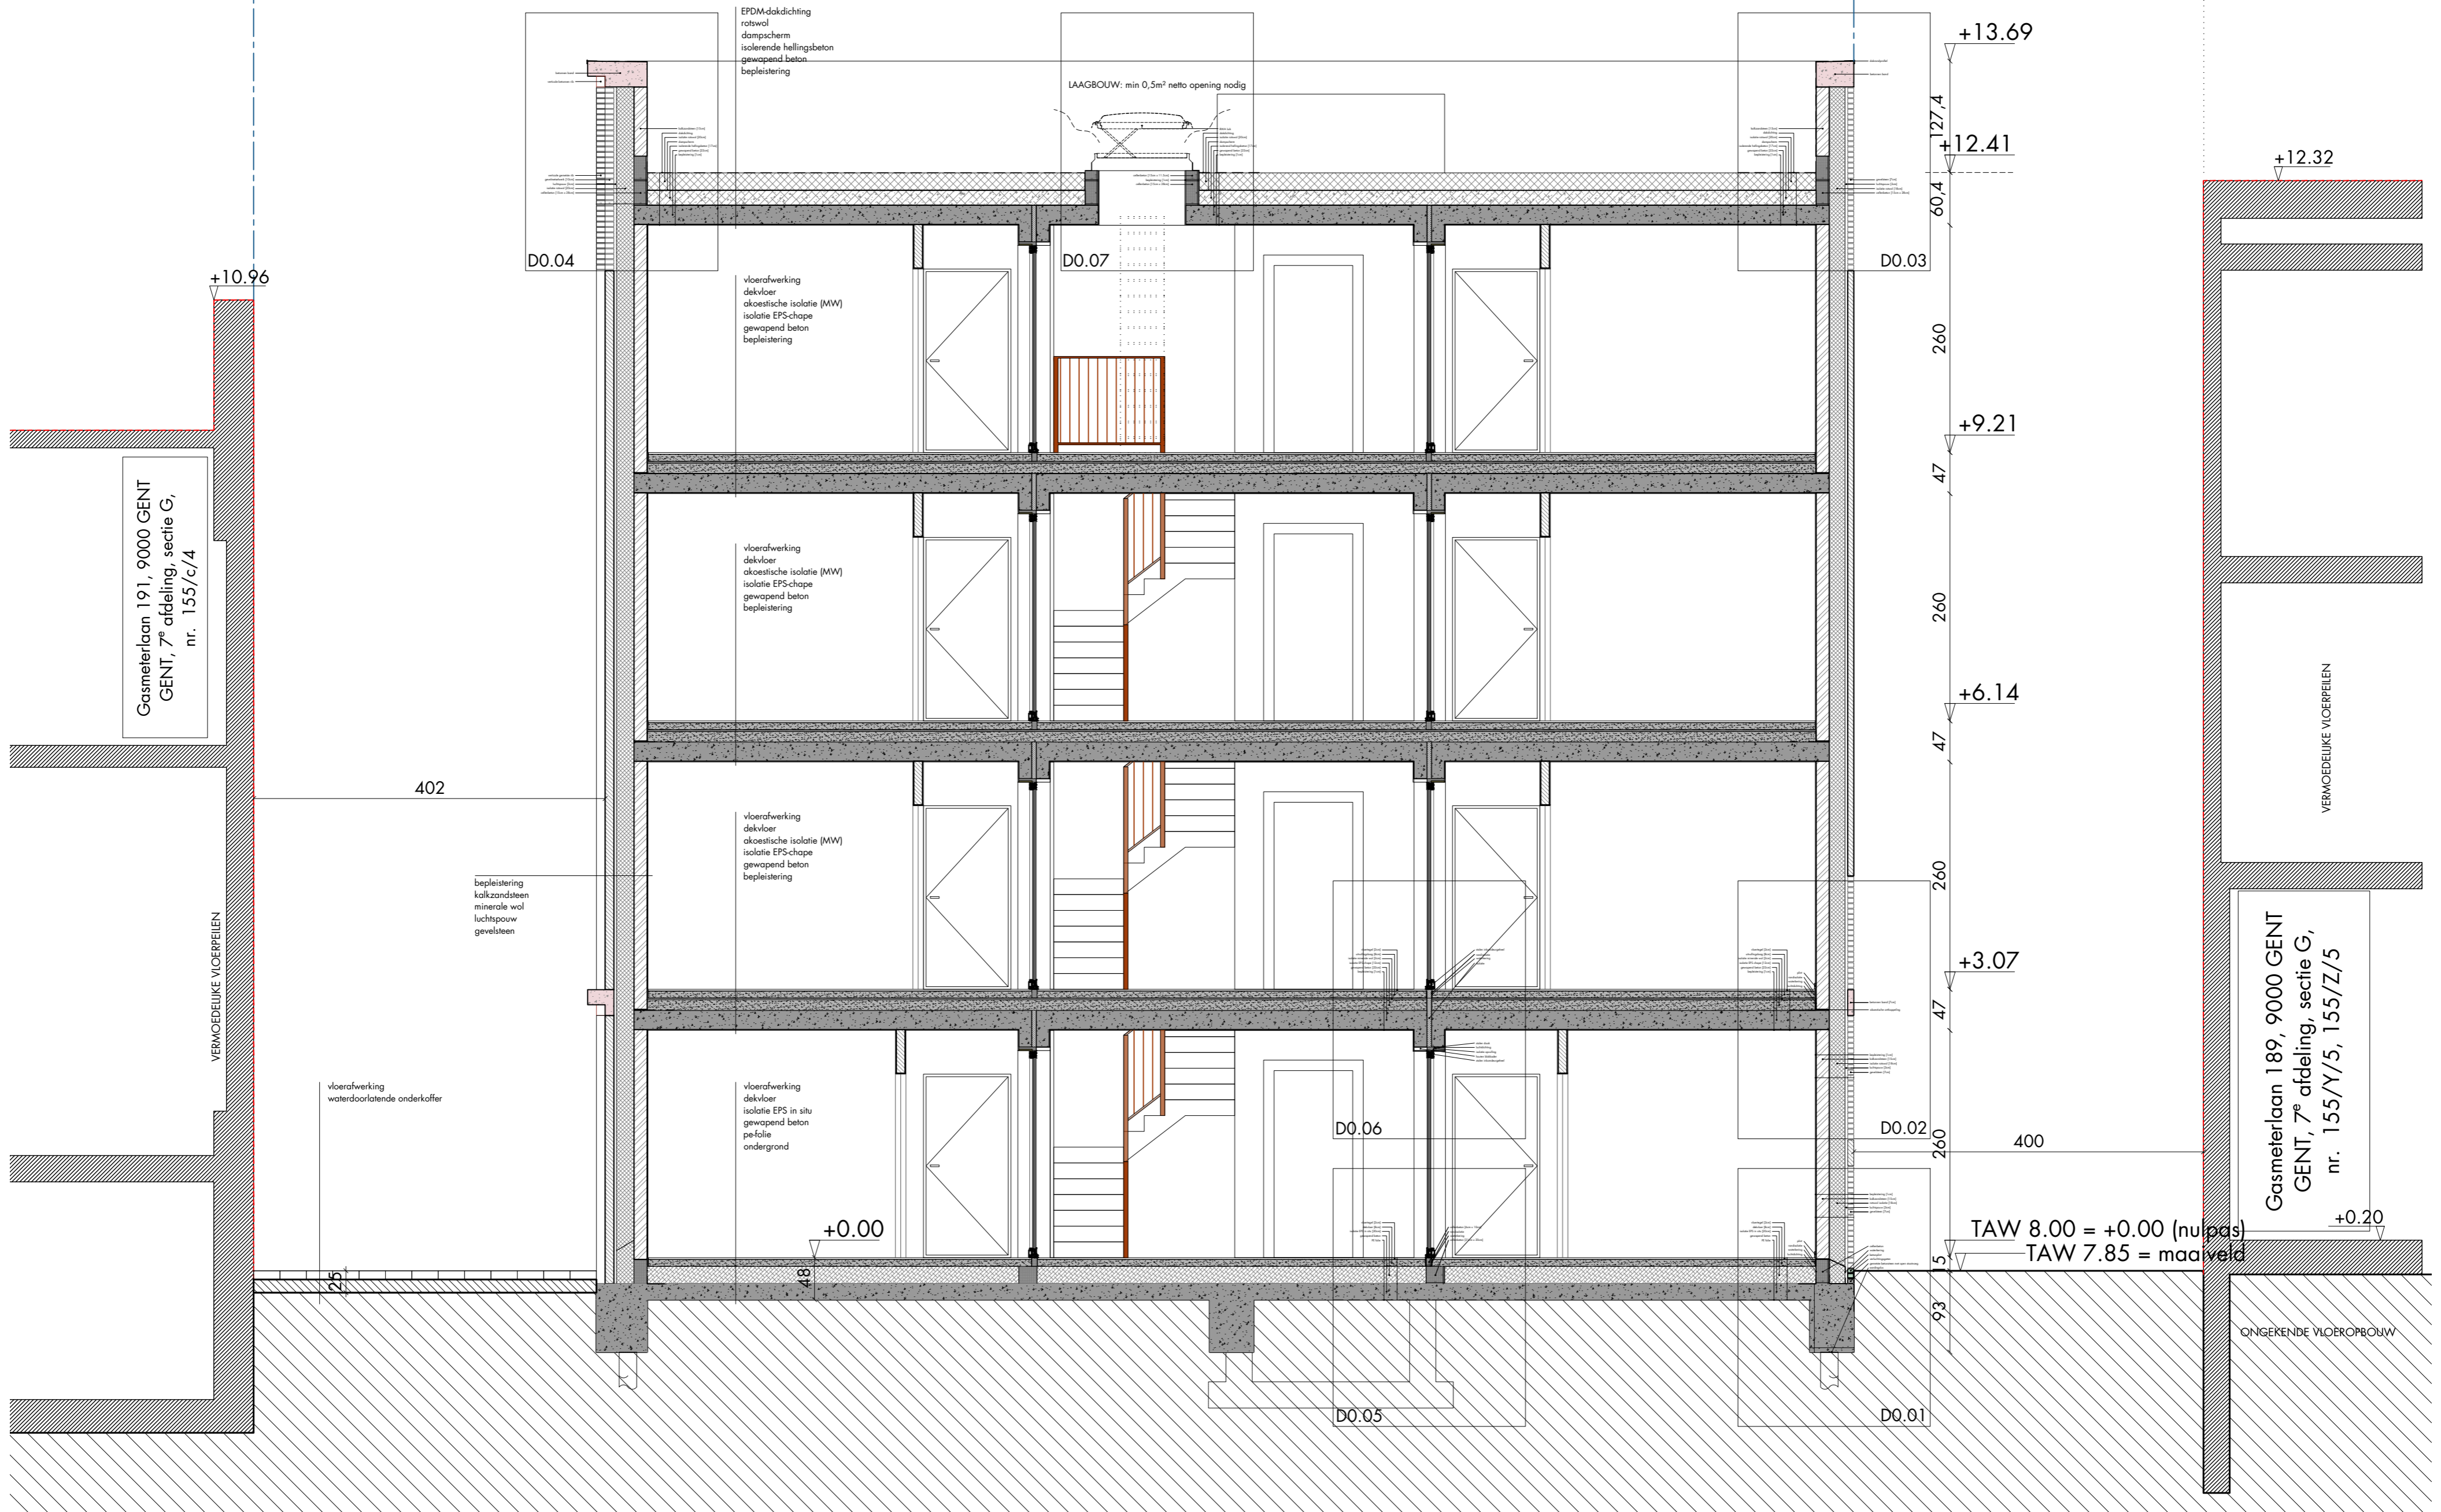

**ZIE BIJZONDERE VOORWAARDE(N)**