


De verharding die nodig is om de hoogspanningscabine en de fietsenberging achteraan het perceel te bereiken, moet beperkt worden -ZIE BIJZONDERE VOORWAARDEN

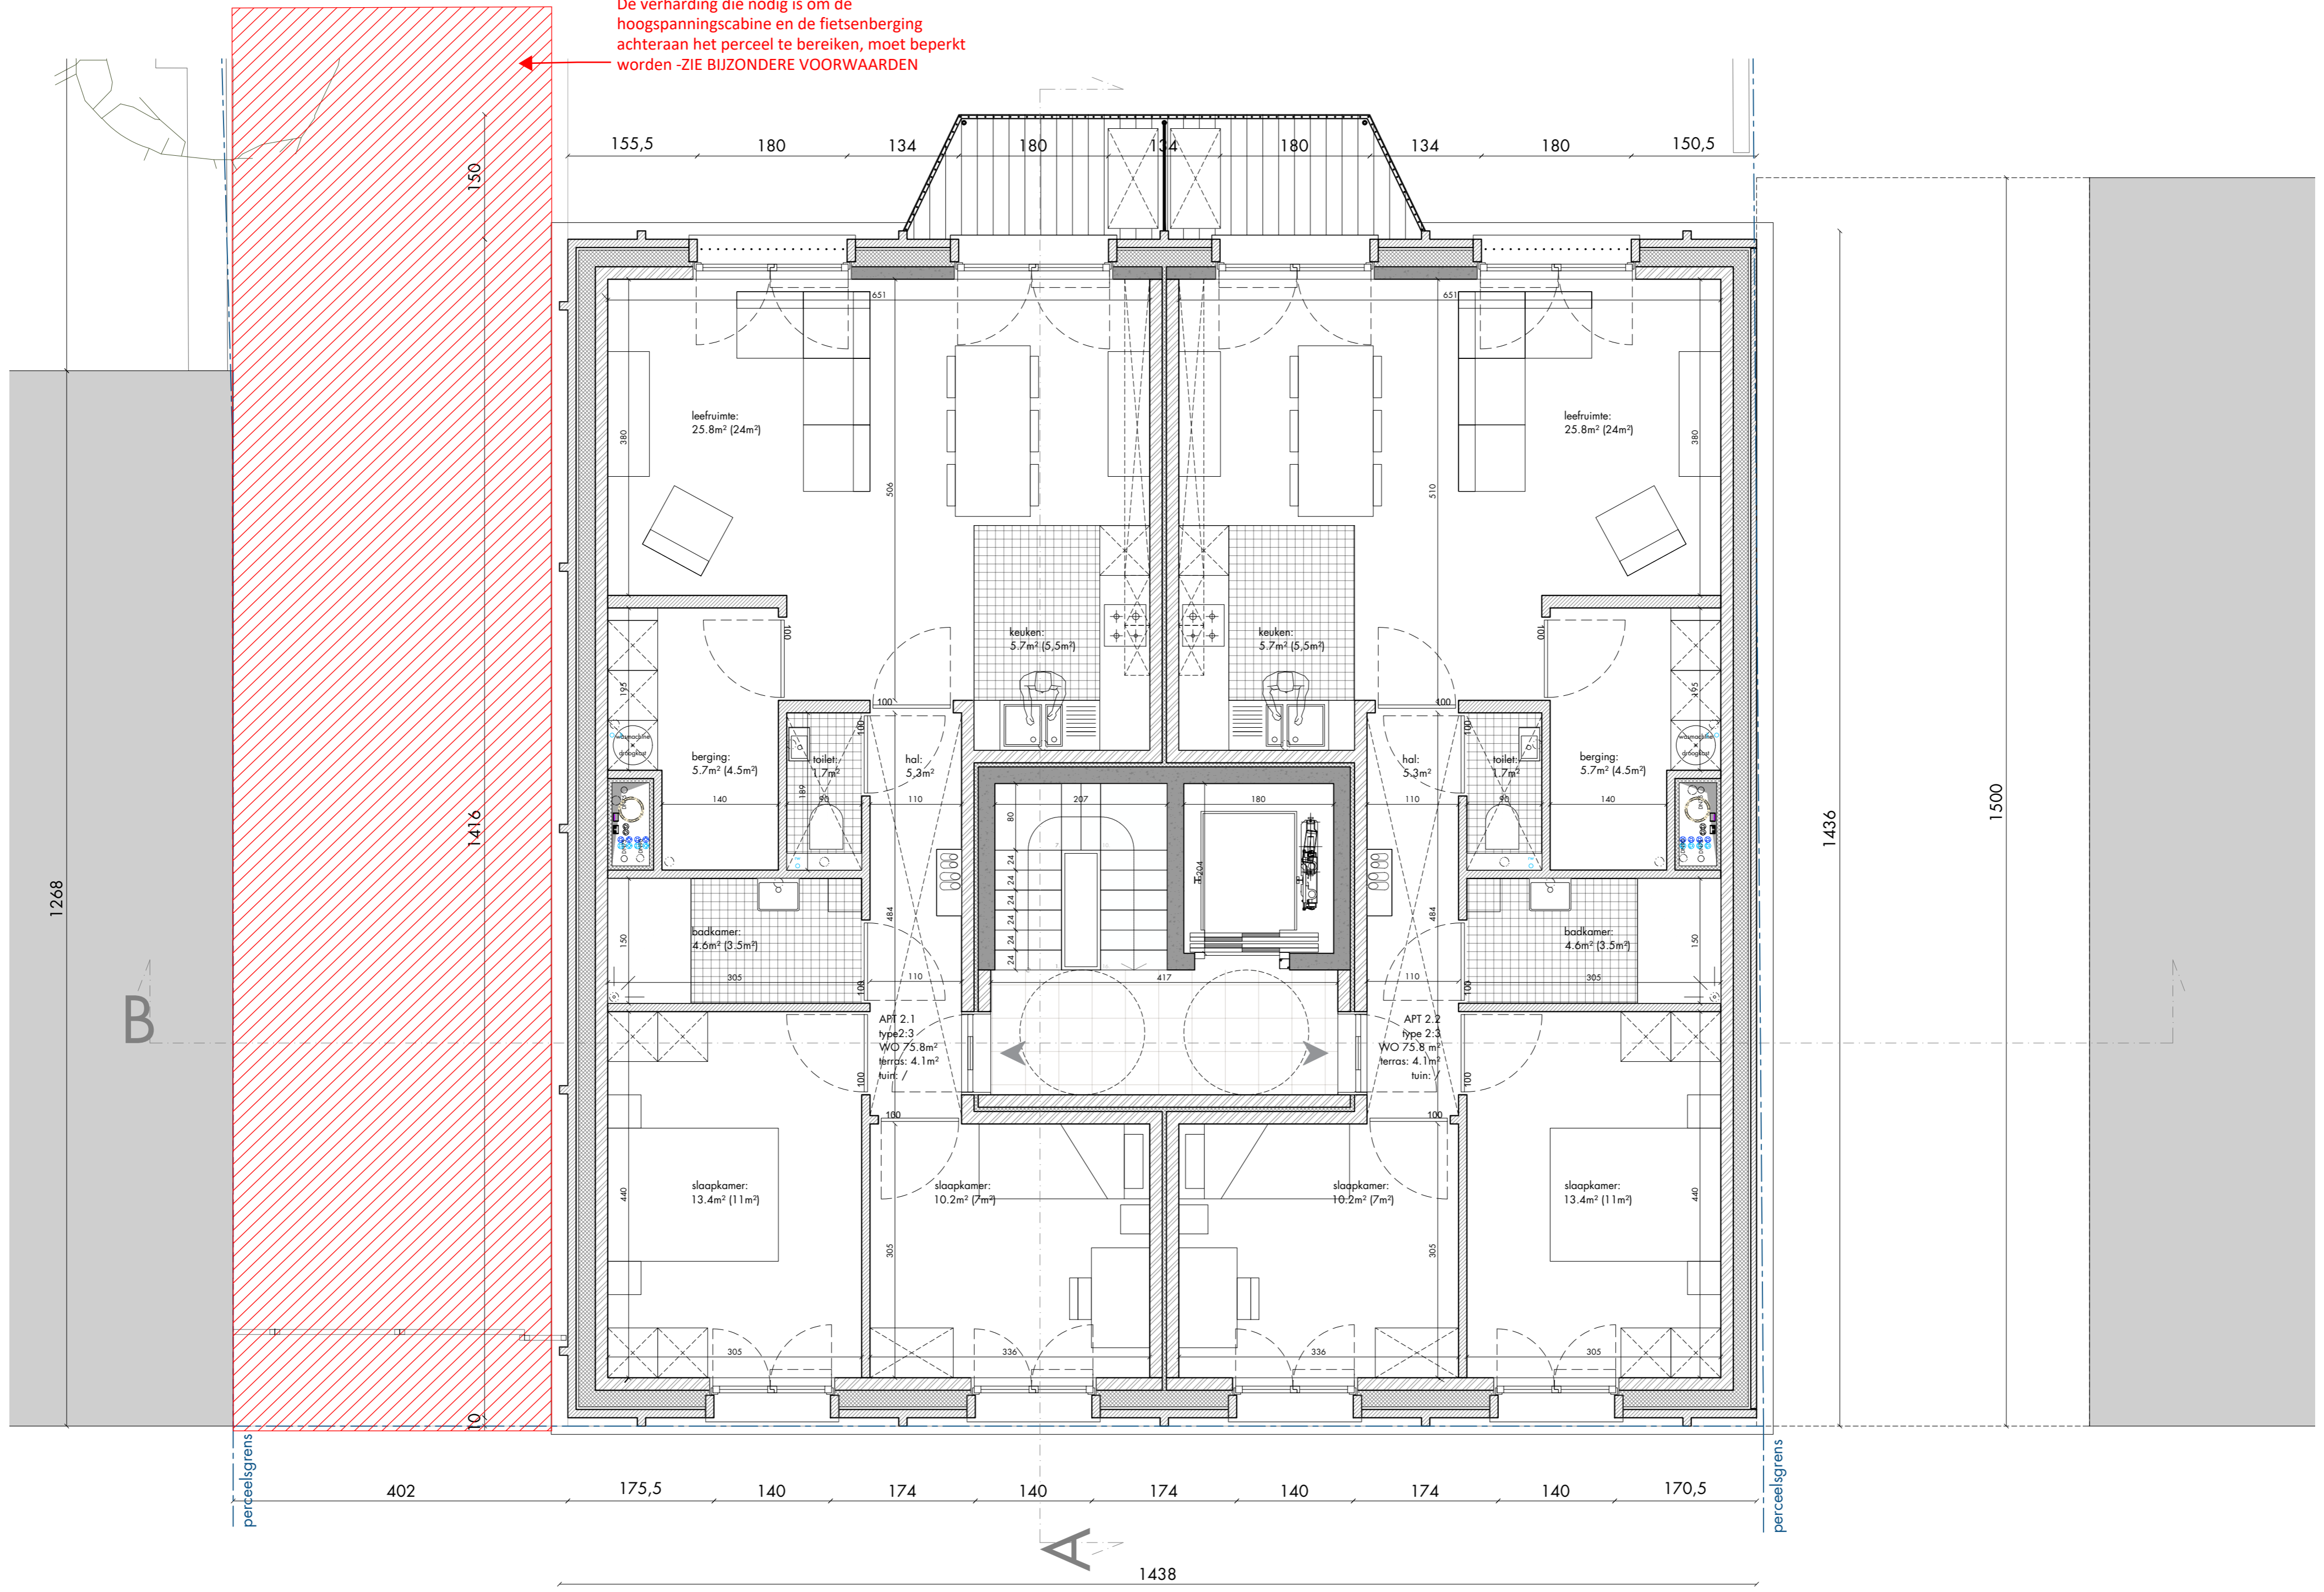

**ZIE BIJZONDERE VOORWAARDE(N)**