


De verhandiging die nodig is om de
hoogspanningscabine en de fietsberging
achteraan het perceel te bereiken, moet beperkt
worden- ZIE BIJZONDERE VOORWAARDEN

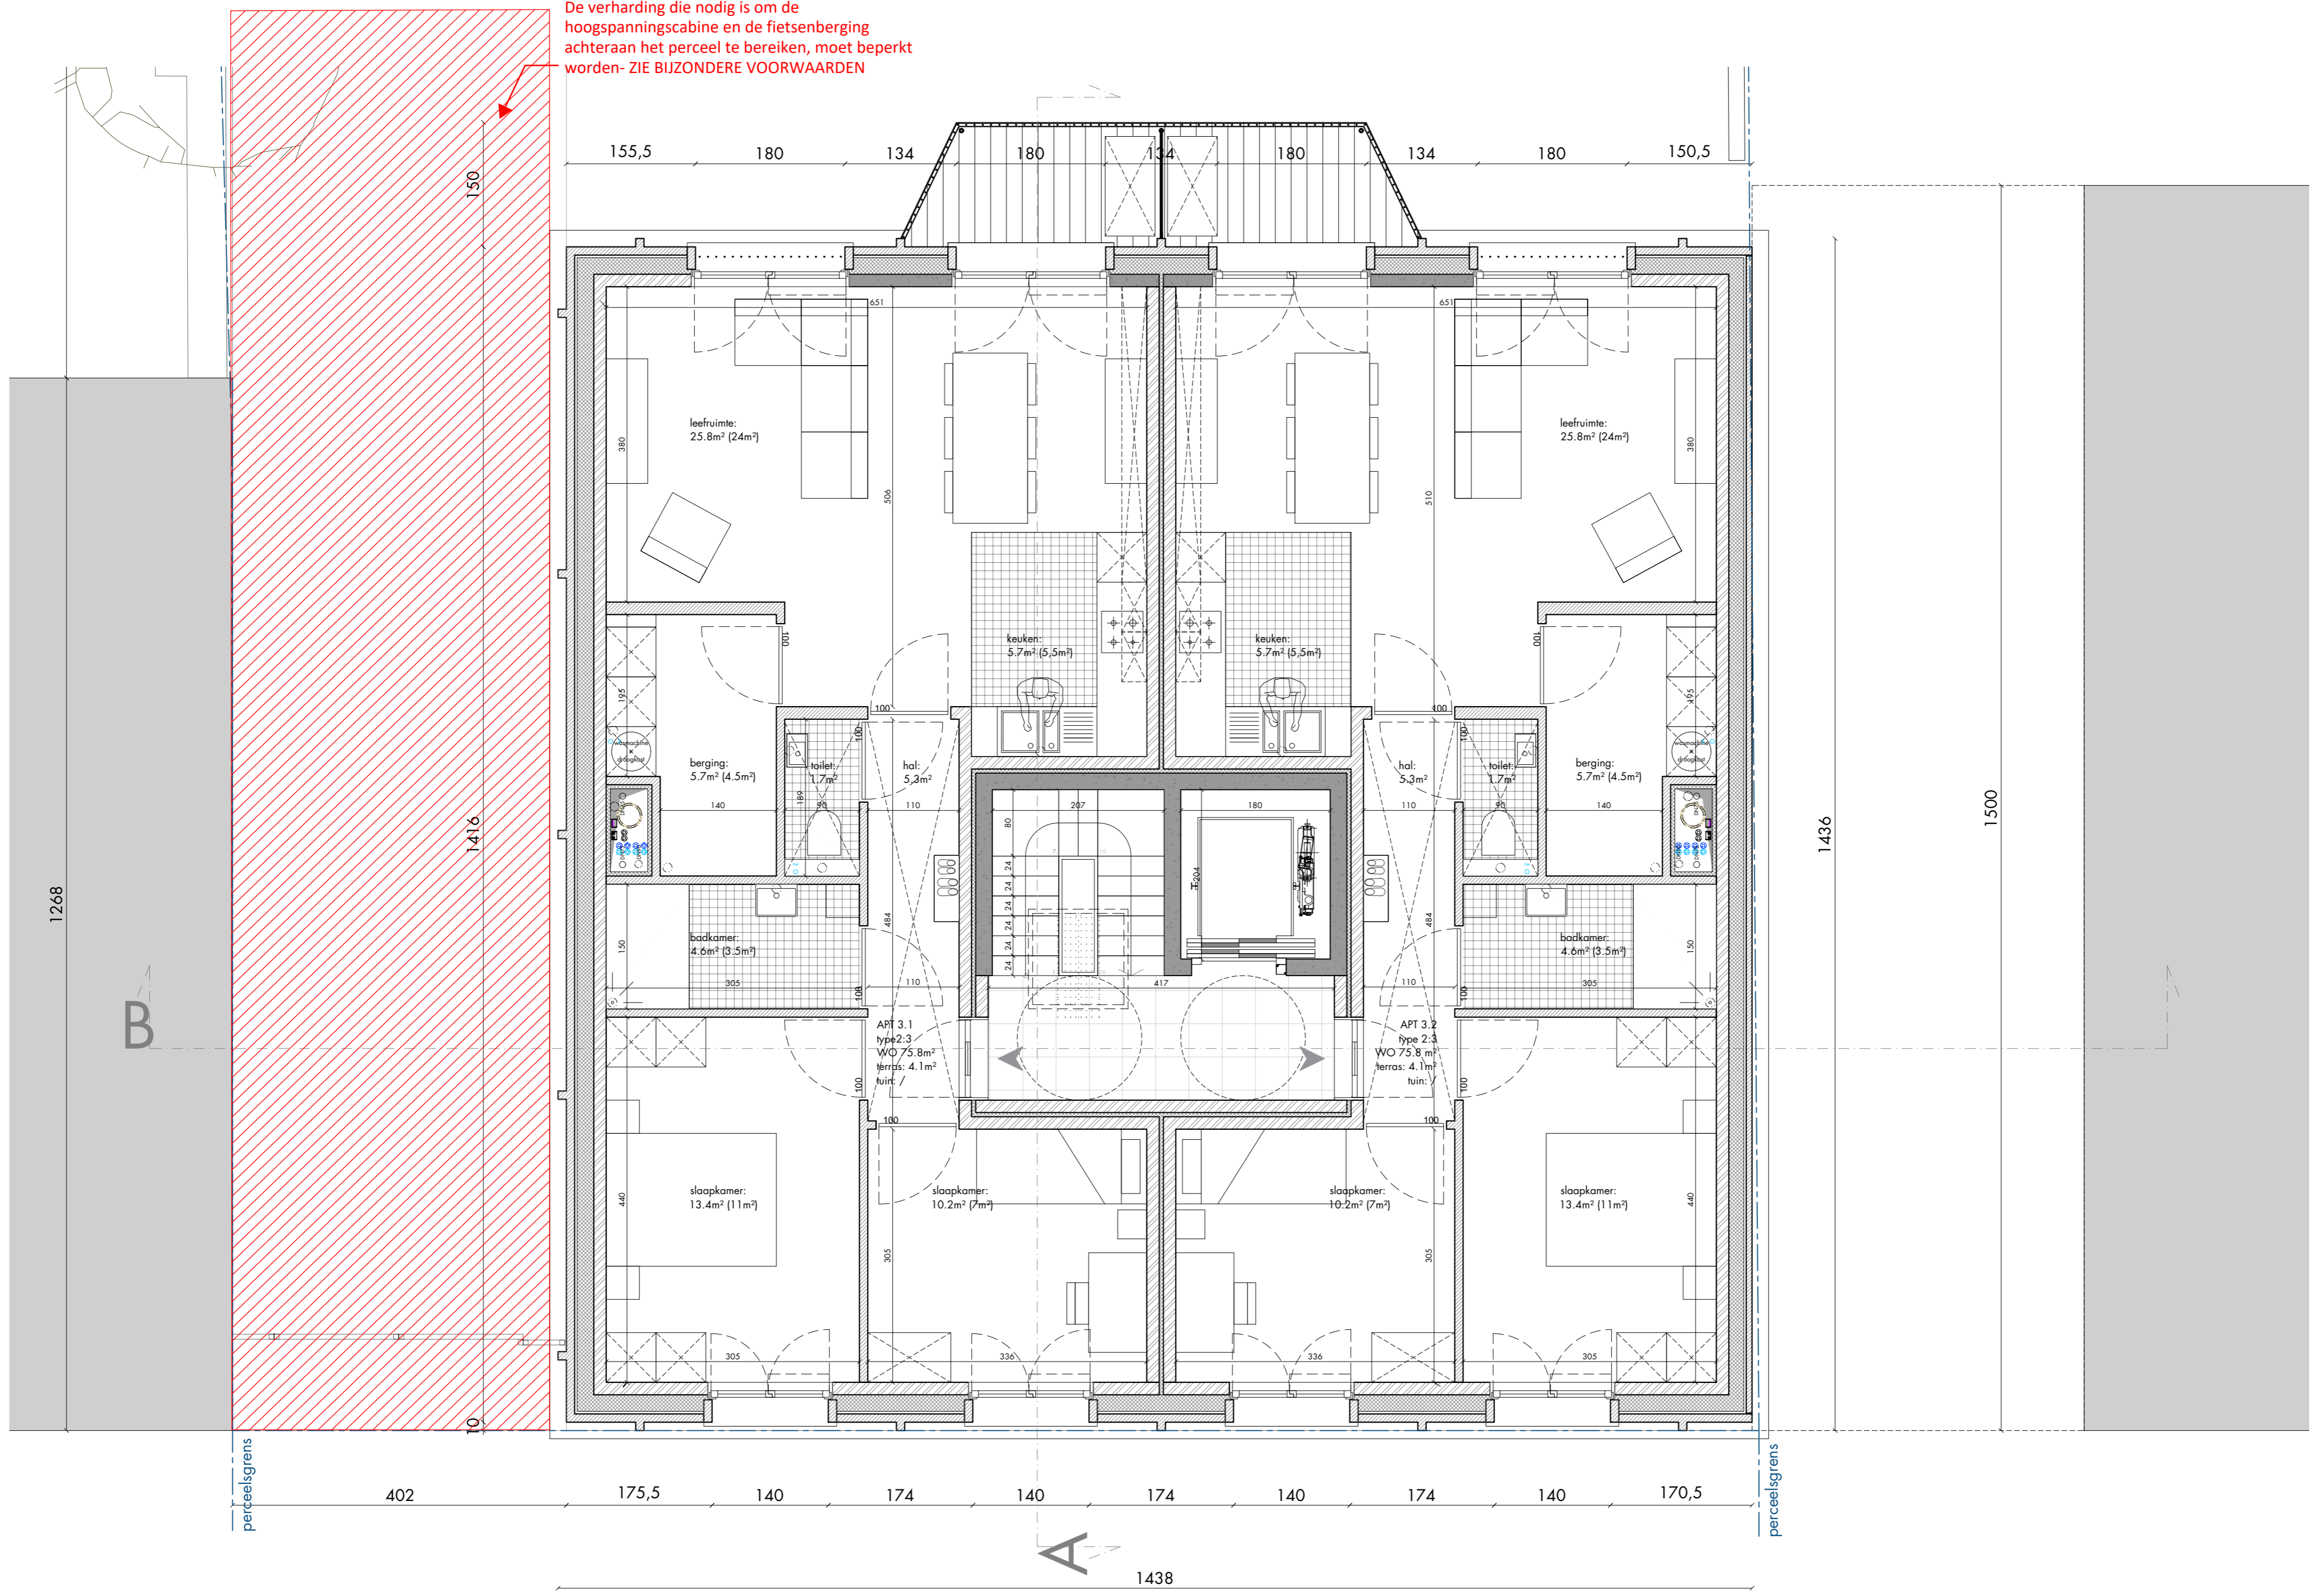

**ZIE BIJZONDERE
VOORWAARDE(N)**