



**ZIE BIJZONDERE  
VOORWAARDE(N)**

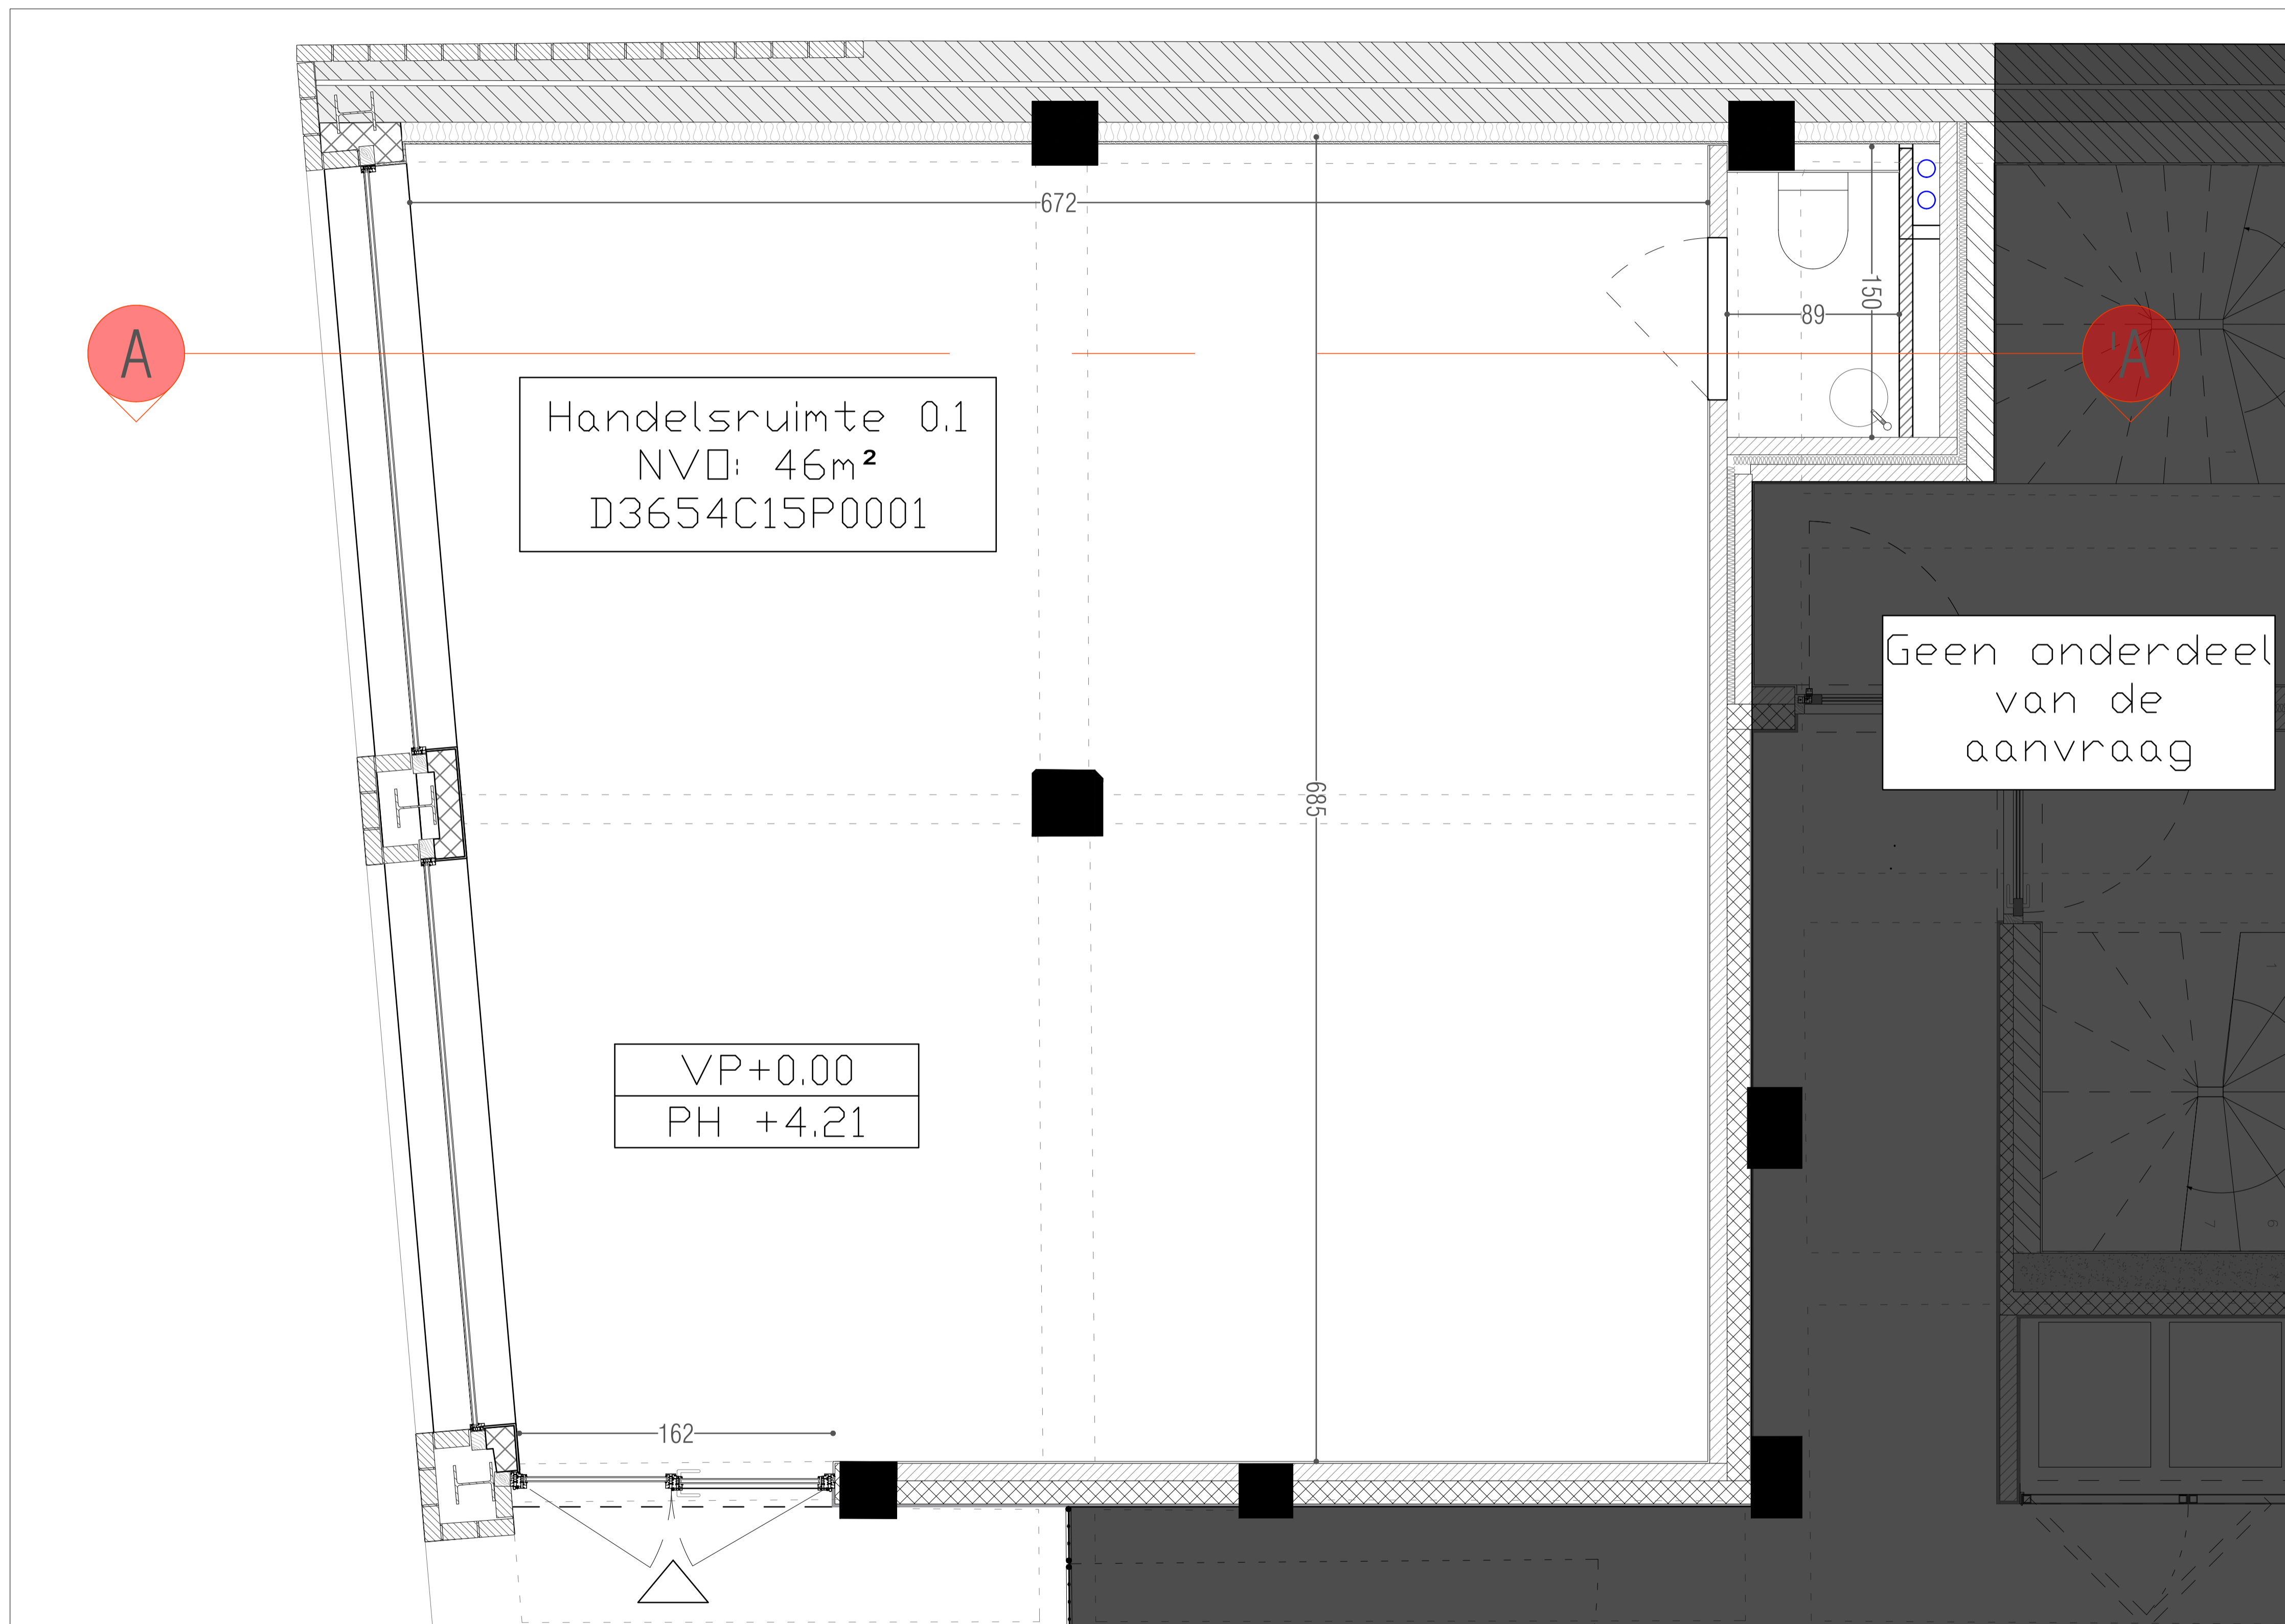

## Functiewijziging kantoor naar handelsruimte

Ferdinand Lousbergskaai 21, 9000 Gent, Oost-Vlaanderen  
Perceel: 4de afdeling, Sectie D, nr. D3654C15 P0001

Plan nieuwe toestand  
Schaal: 1:20

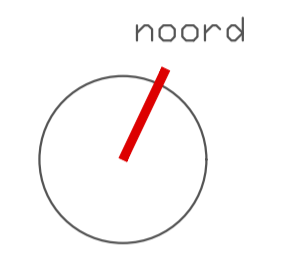

Bouwheer:  
De Voorkant BV  
Gordunakaai 87, 9000 Gent

Yure BV  
Voorhoutkaai 25A, 9000 Gent

Datum: 03/02/2026

Formaat: A1