


**ZIE BIJZONDERE
VOORWAARDE(N)**

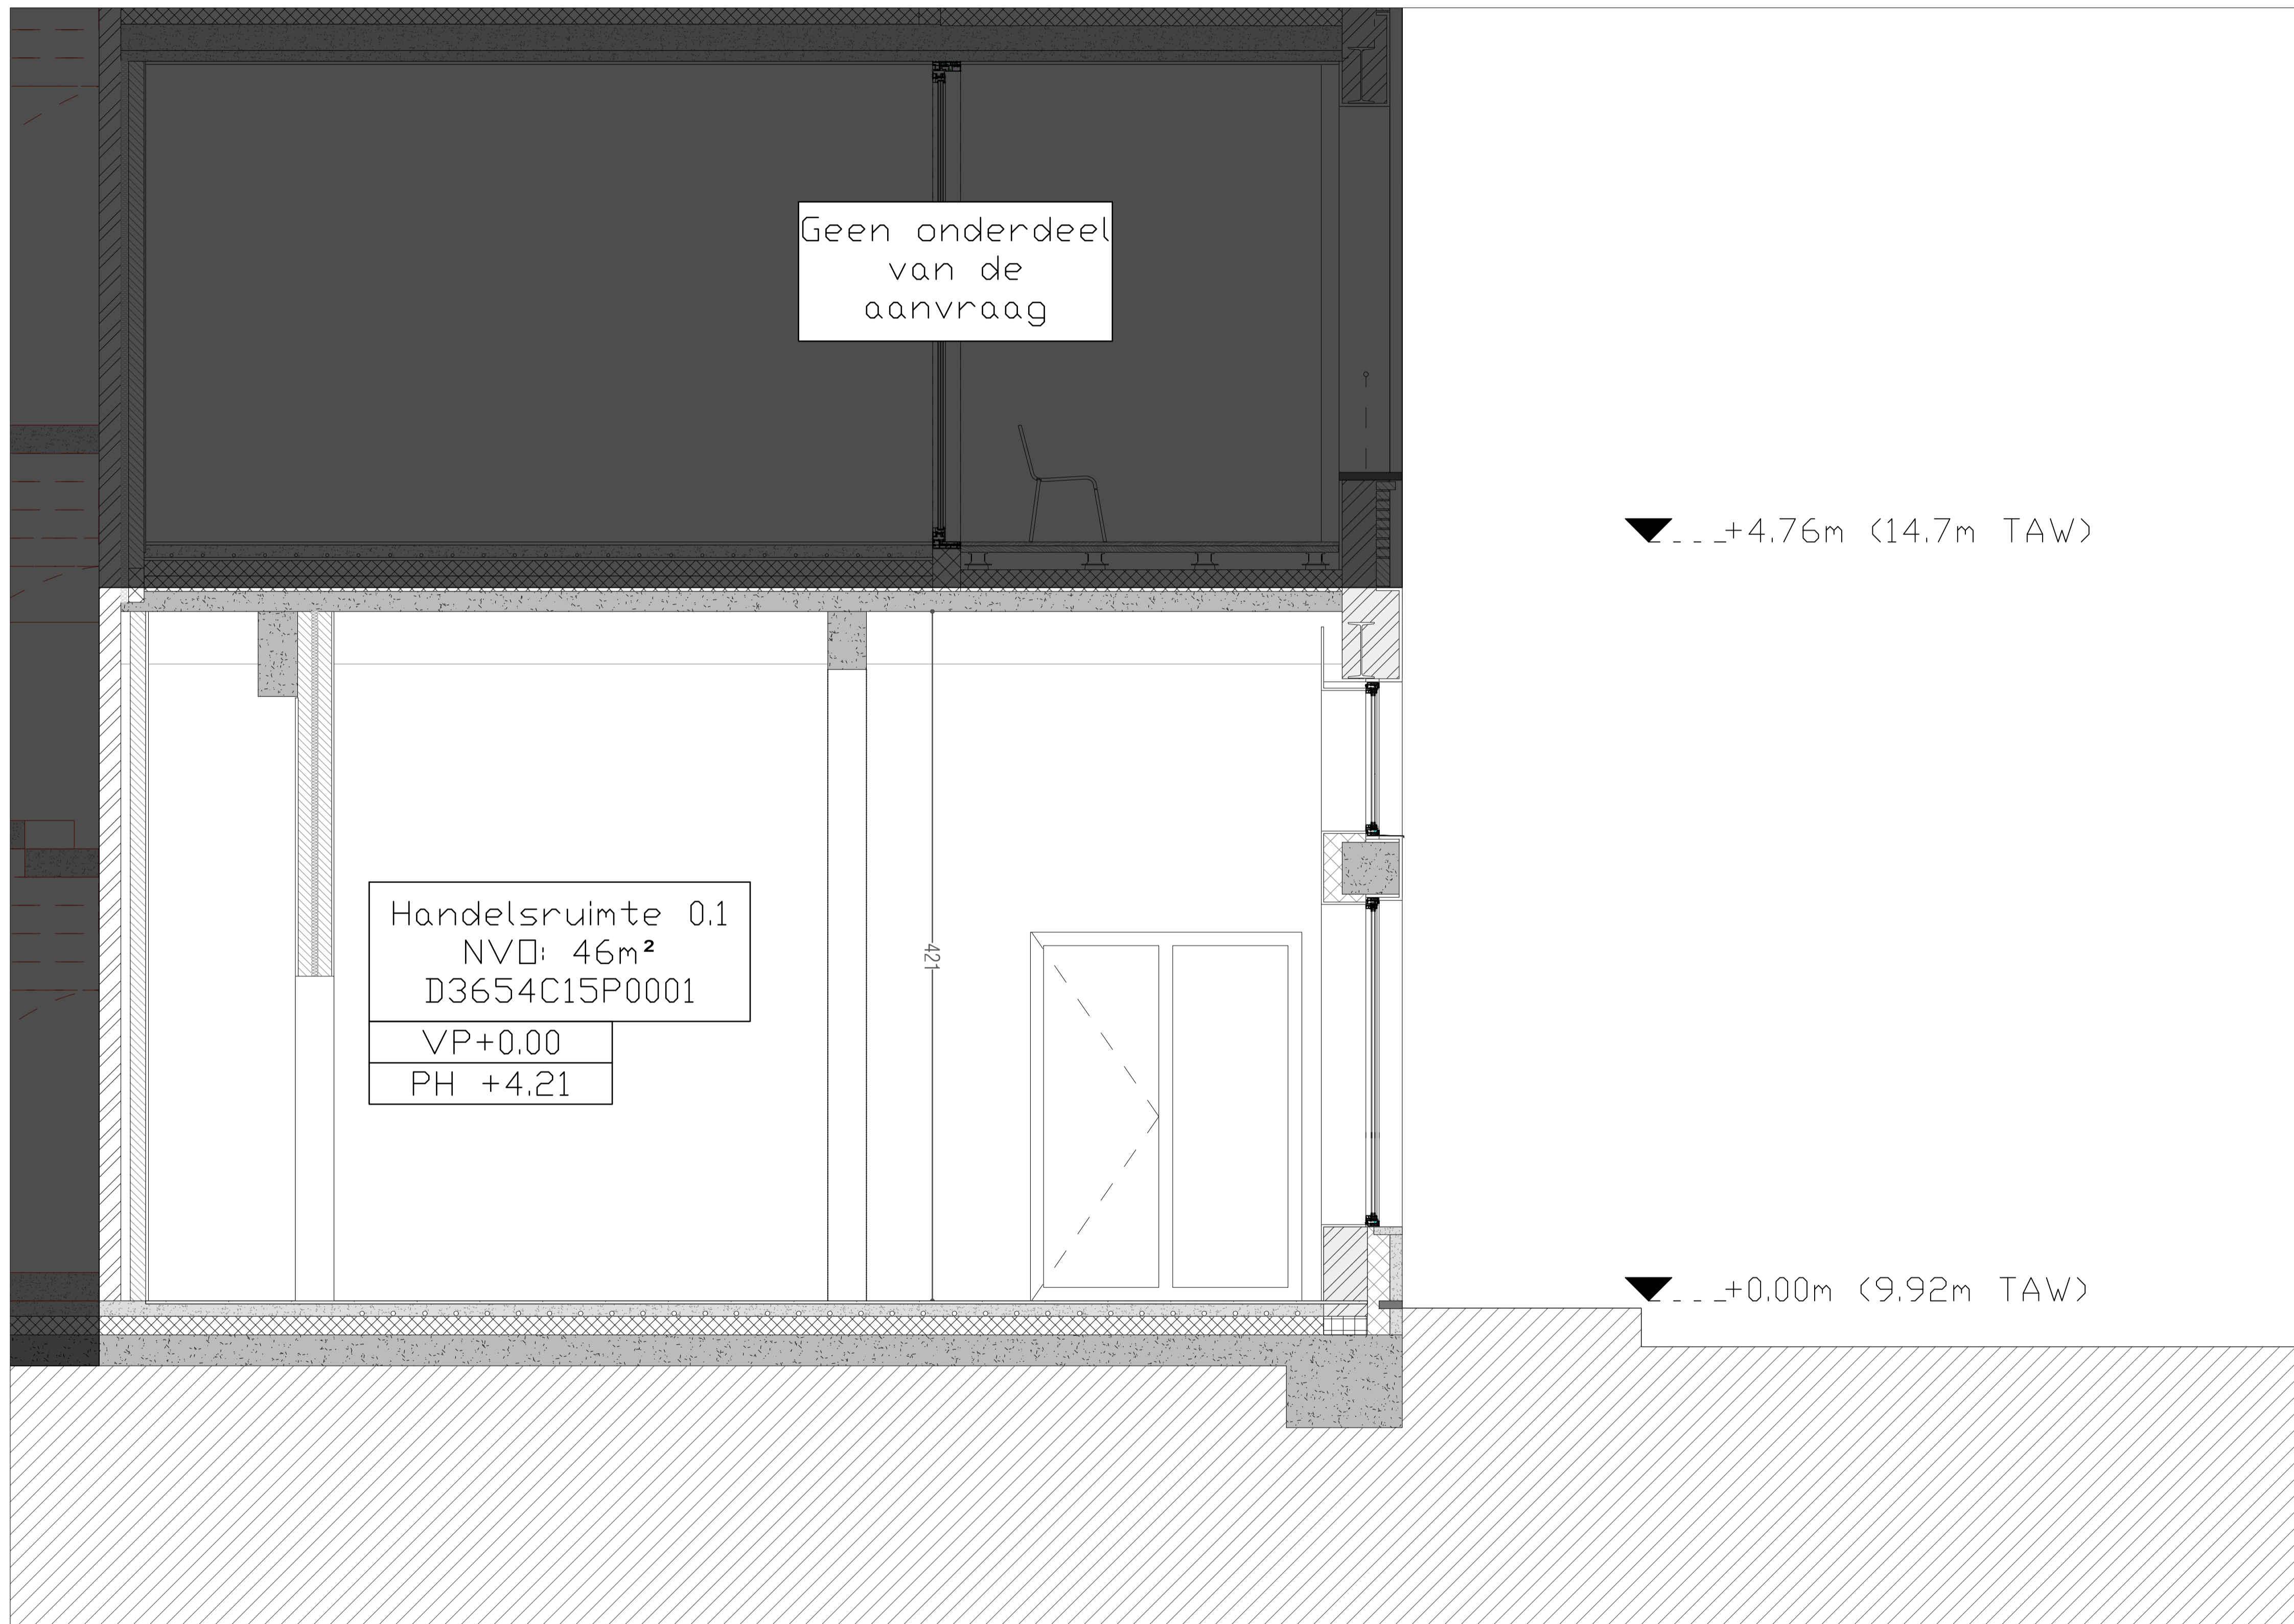

Functiewijziging kantoor naar handelsruimte

Ferdinand Lousbergskaaï 21, 9000 Gent, Oost-Vlaanderen
Perceel: 4de afdeling, Sectie D, nr. D3654C15 P0001

Snede nieuwe toestand

Schaal: 1:25

Bouwheer:

De Voorkant BV
Gordunakaaï 87, 9000 Gent

Yure BV

Voorhoutkaaï 25A, 9000 Gent

Datum: 03/02/2026

Formaat: A1