


**ZIE BIJZONDERE
VOORWAARDE(N)**







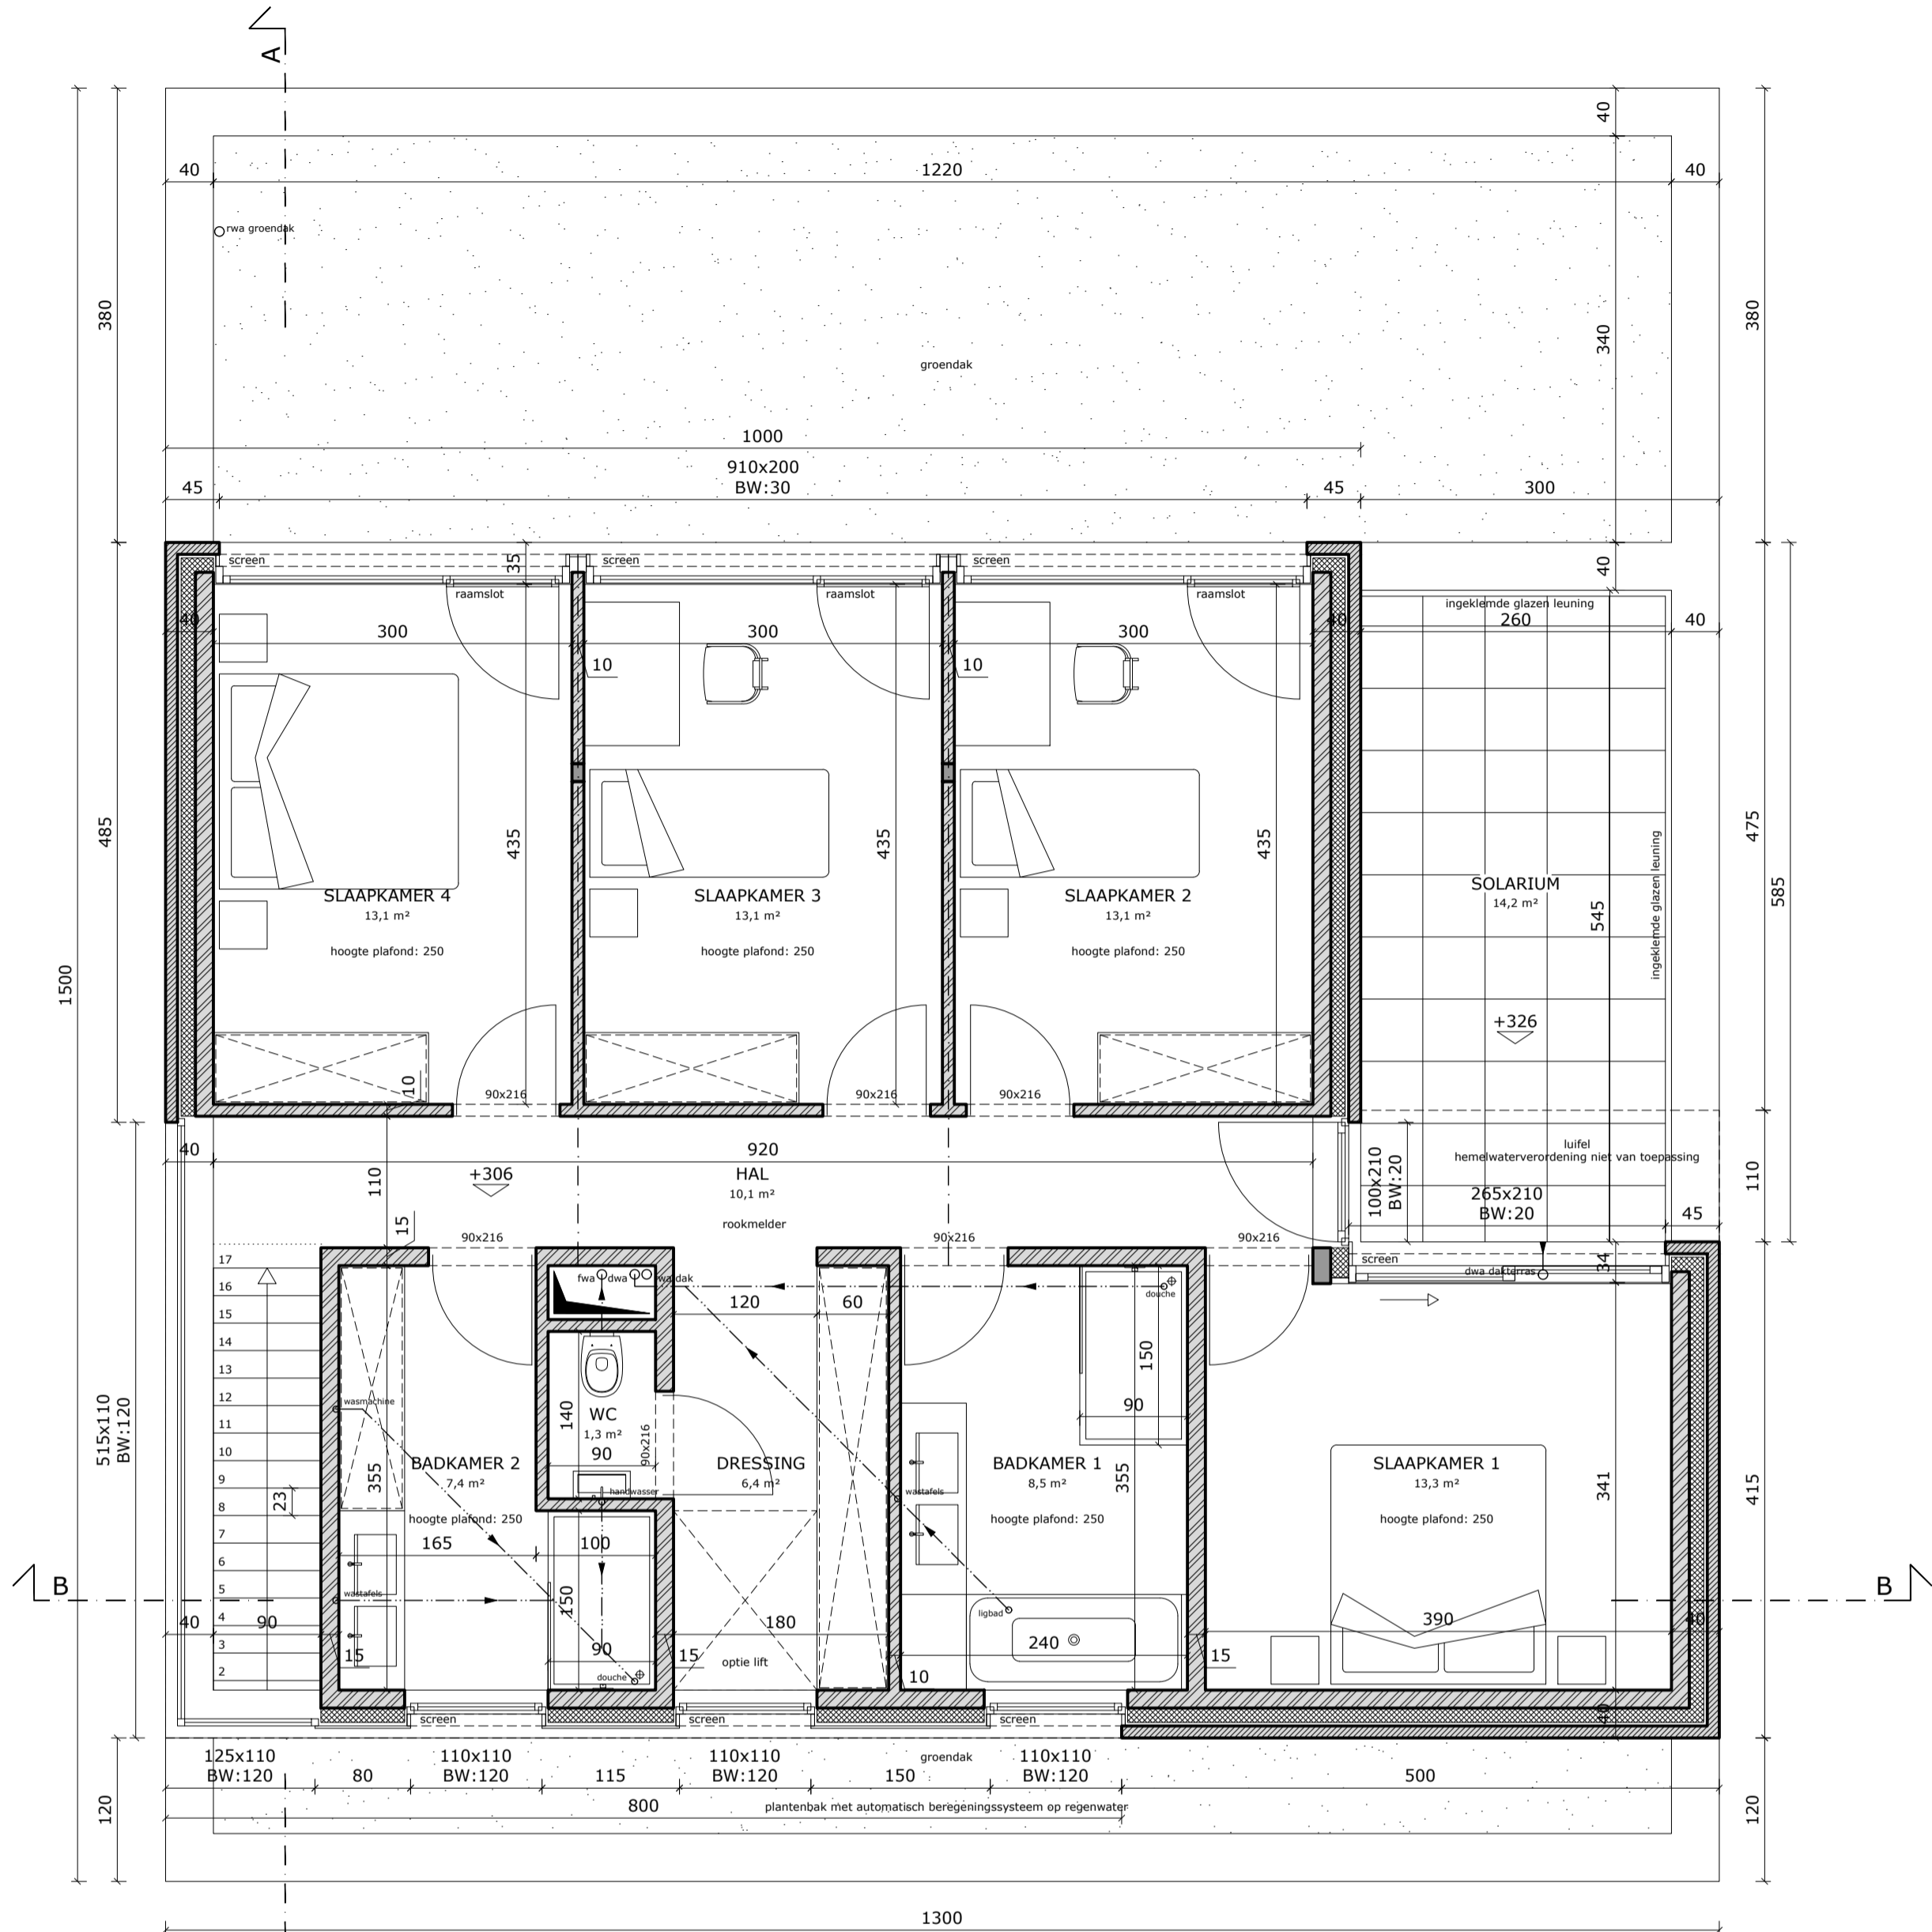

VERDIEPING

0 1 2 3m

AFMETINGEN OP PLAN IN CENTIMETER

schaal 1/50

LEGENDE arceringen

-  snelbouwmetselwerk
-  isolatie
-  gevelmetselwerk
-  beton
-  stijlwand
-  betonmetselwerk

