


**ZIE BIJZONDERE
VOORWAARDE(N)**

Infiltratievoorziening
Er is een bovengrondse infiltratievoorziening nodig met een oppervlakte van 13,2m² en met een minimaal buffervolume van 5445L.

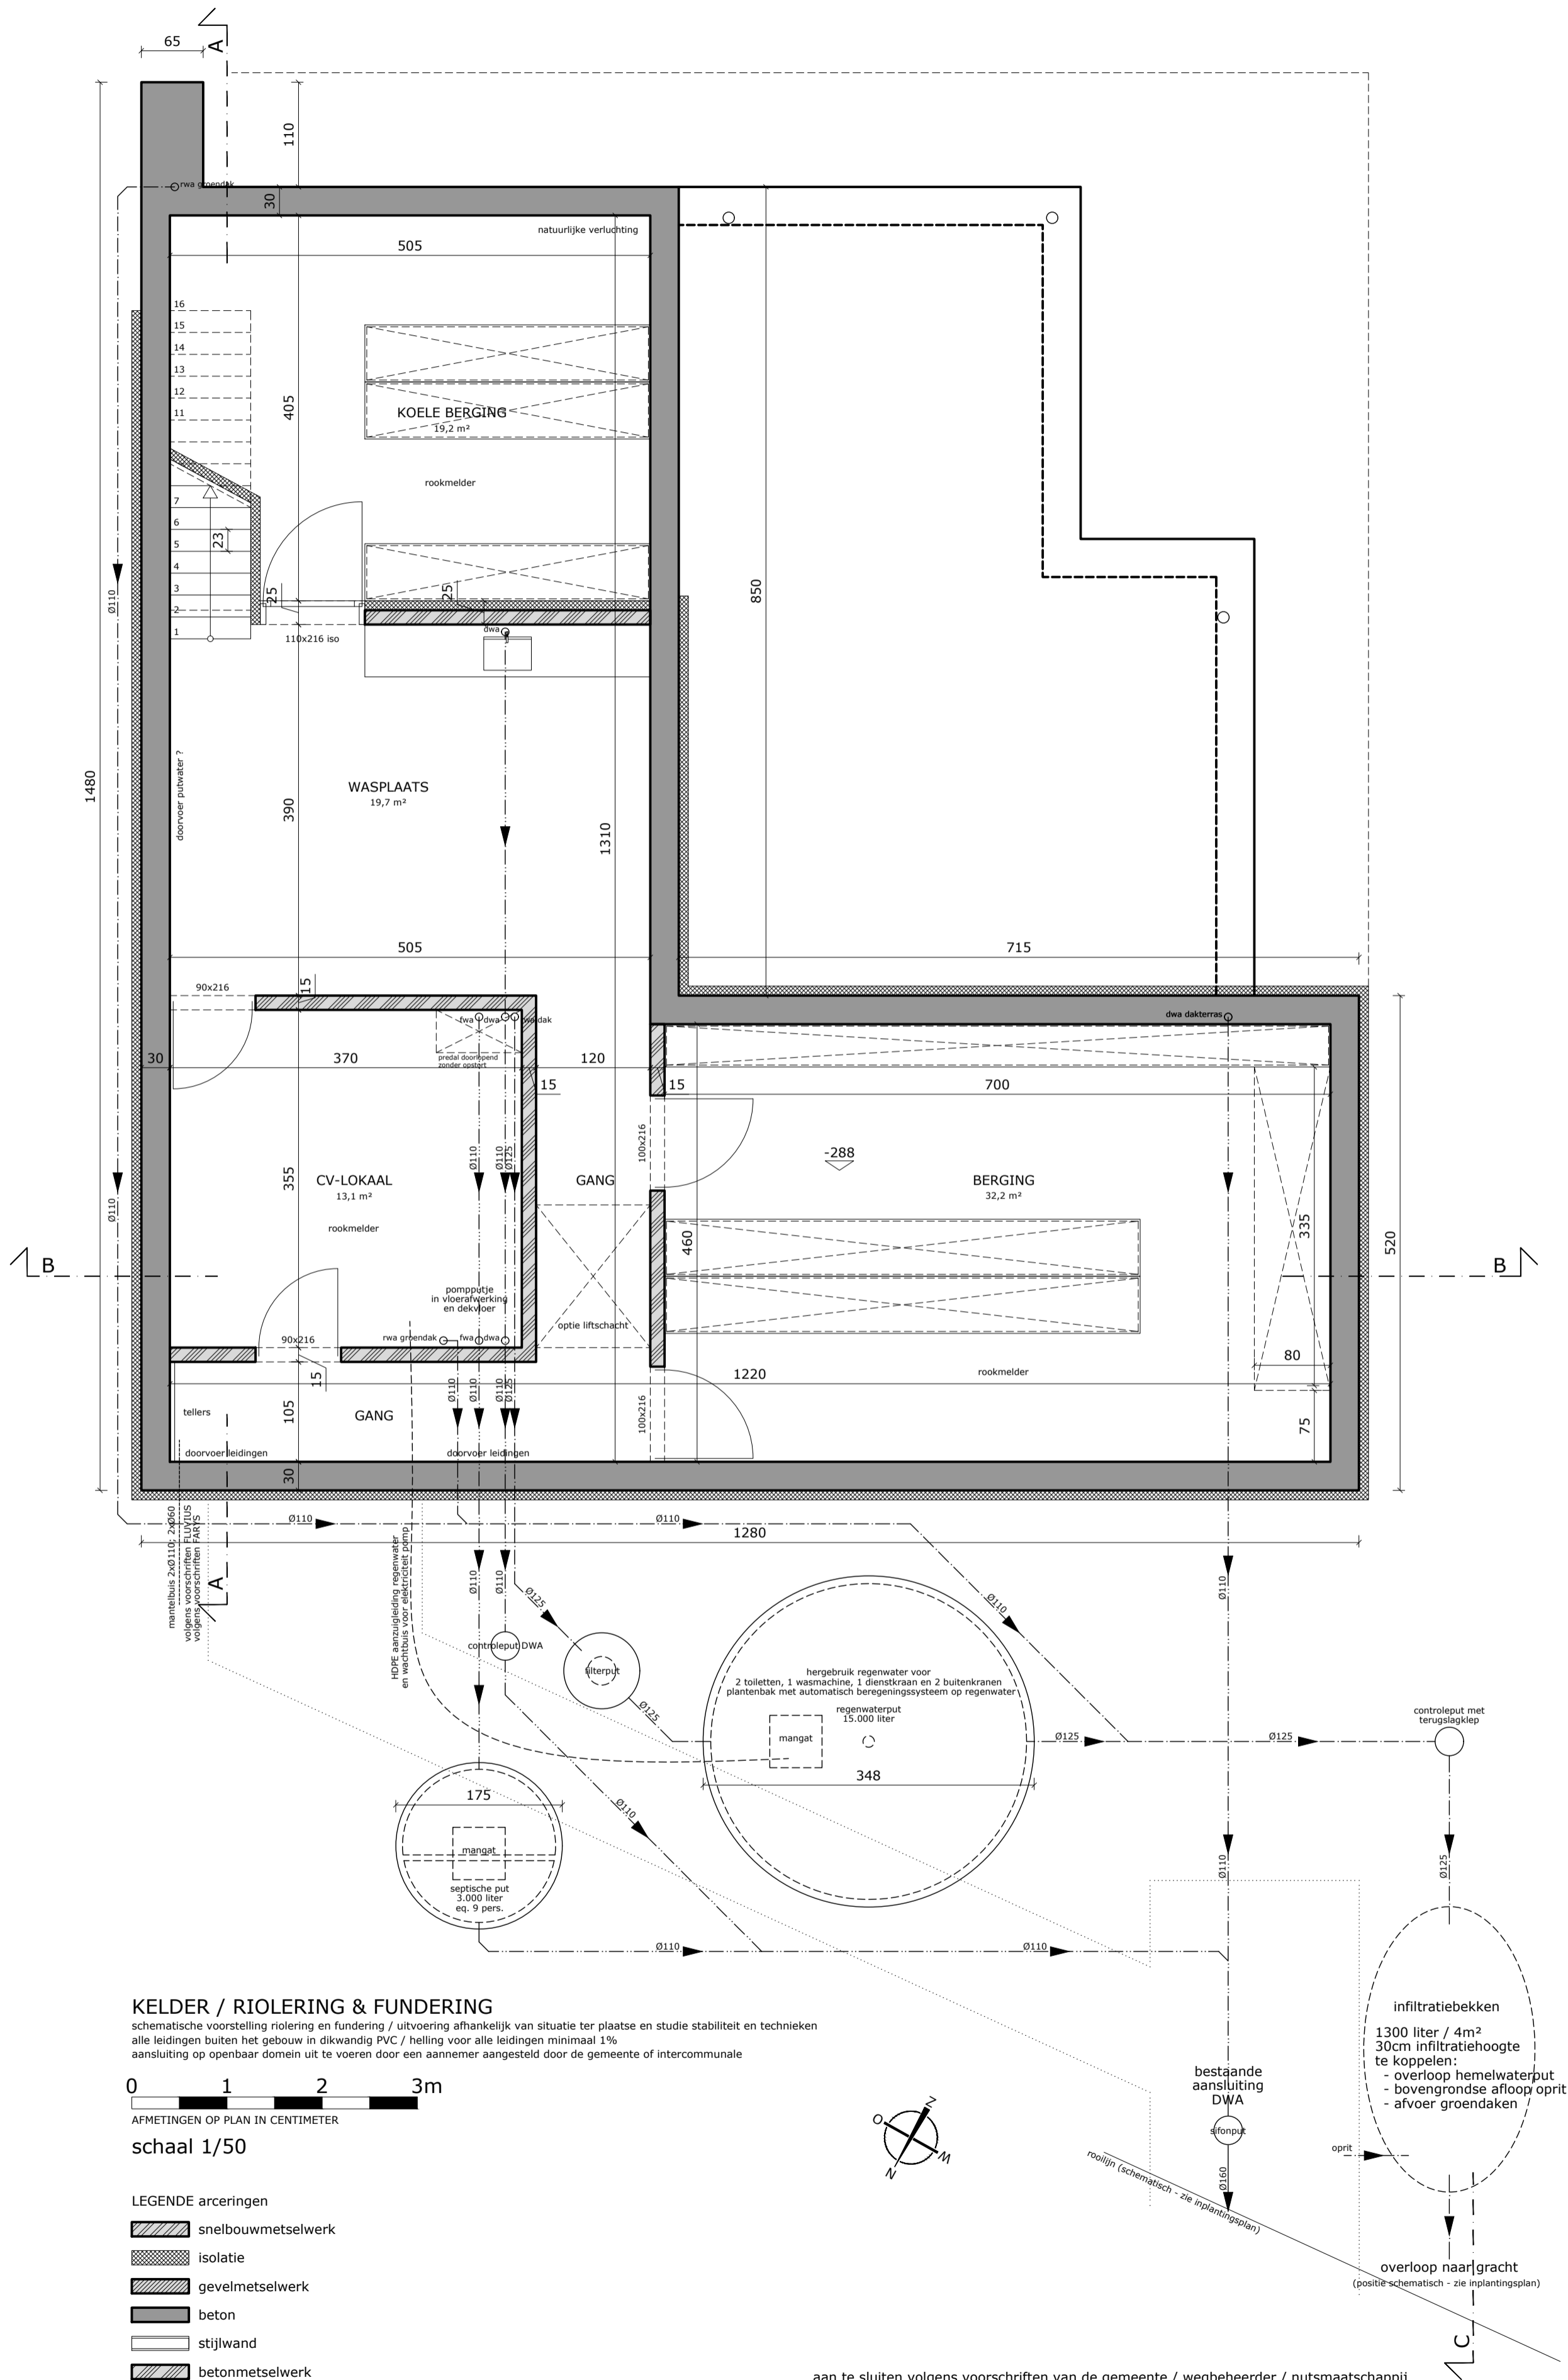

KELDER / RIOLERING & FUNDERING

schematische voorstelling riolering en fundering / uitvoering afhankelijk van situatie ter plaatse en studie stabiliteit en technieken
alle leidingen buiten het gebouw in dikwandig PVC / helling voor alle leidingen minimaal 1%
aansluiting op openbaar domein uit te voeren door een aannemer aangesteld door de gemeente of intercommunale



schaal 1/50

LEGENDE arceringen

- snelbouwmetselwerk
- isolatie
- gevelmetselwerk
- beton
- stijlwand
- betonmetselwerk

aan te sluiten volgens voorschriften van de gemeente / wegbeheerder / nutsmaatschappij