
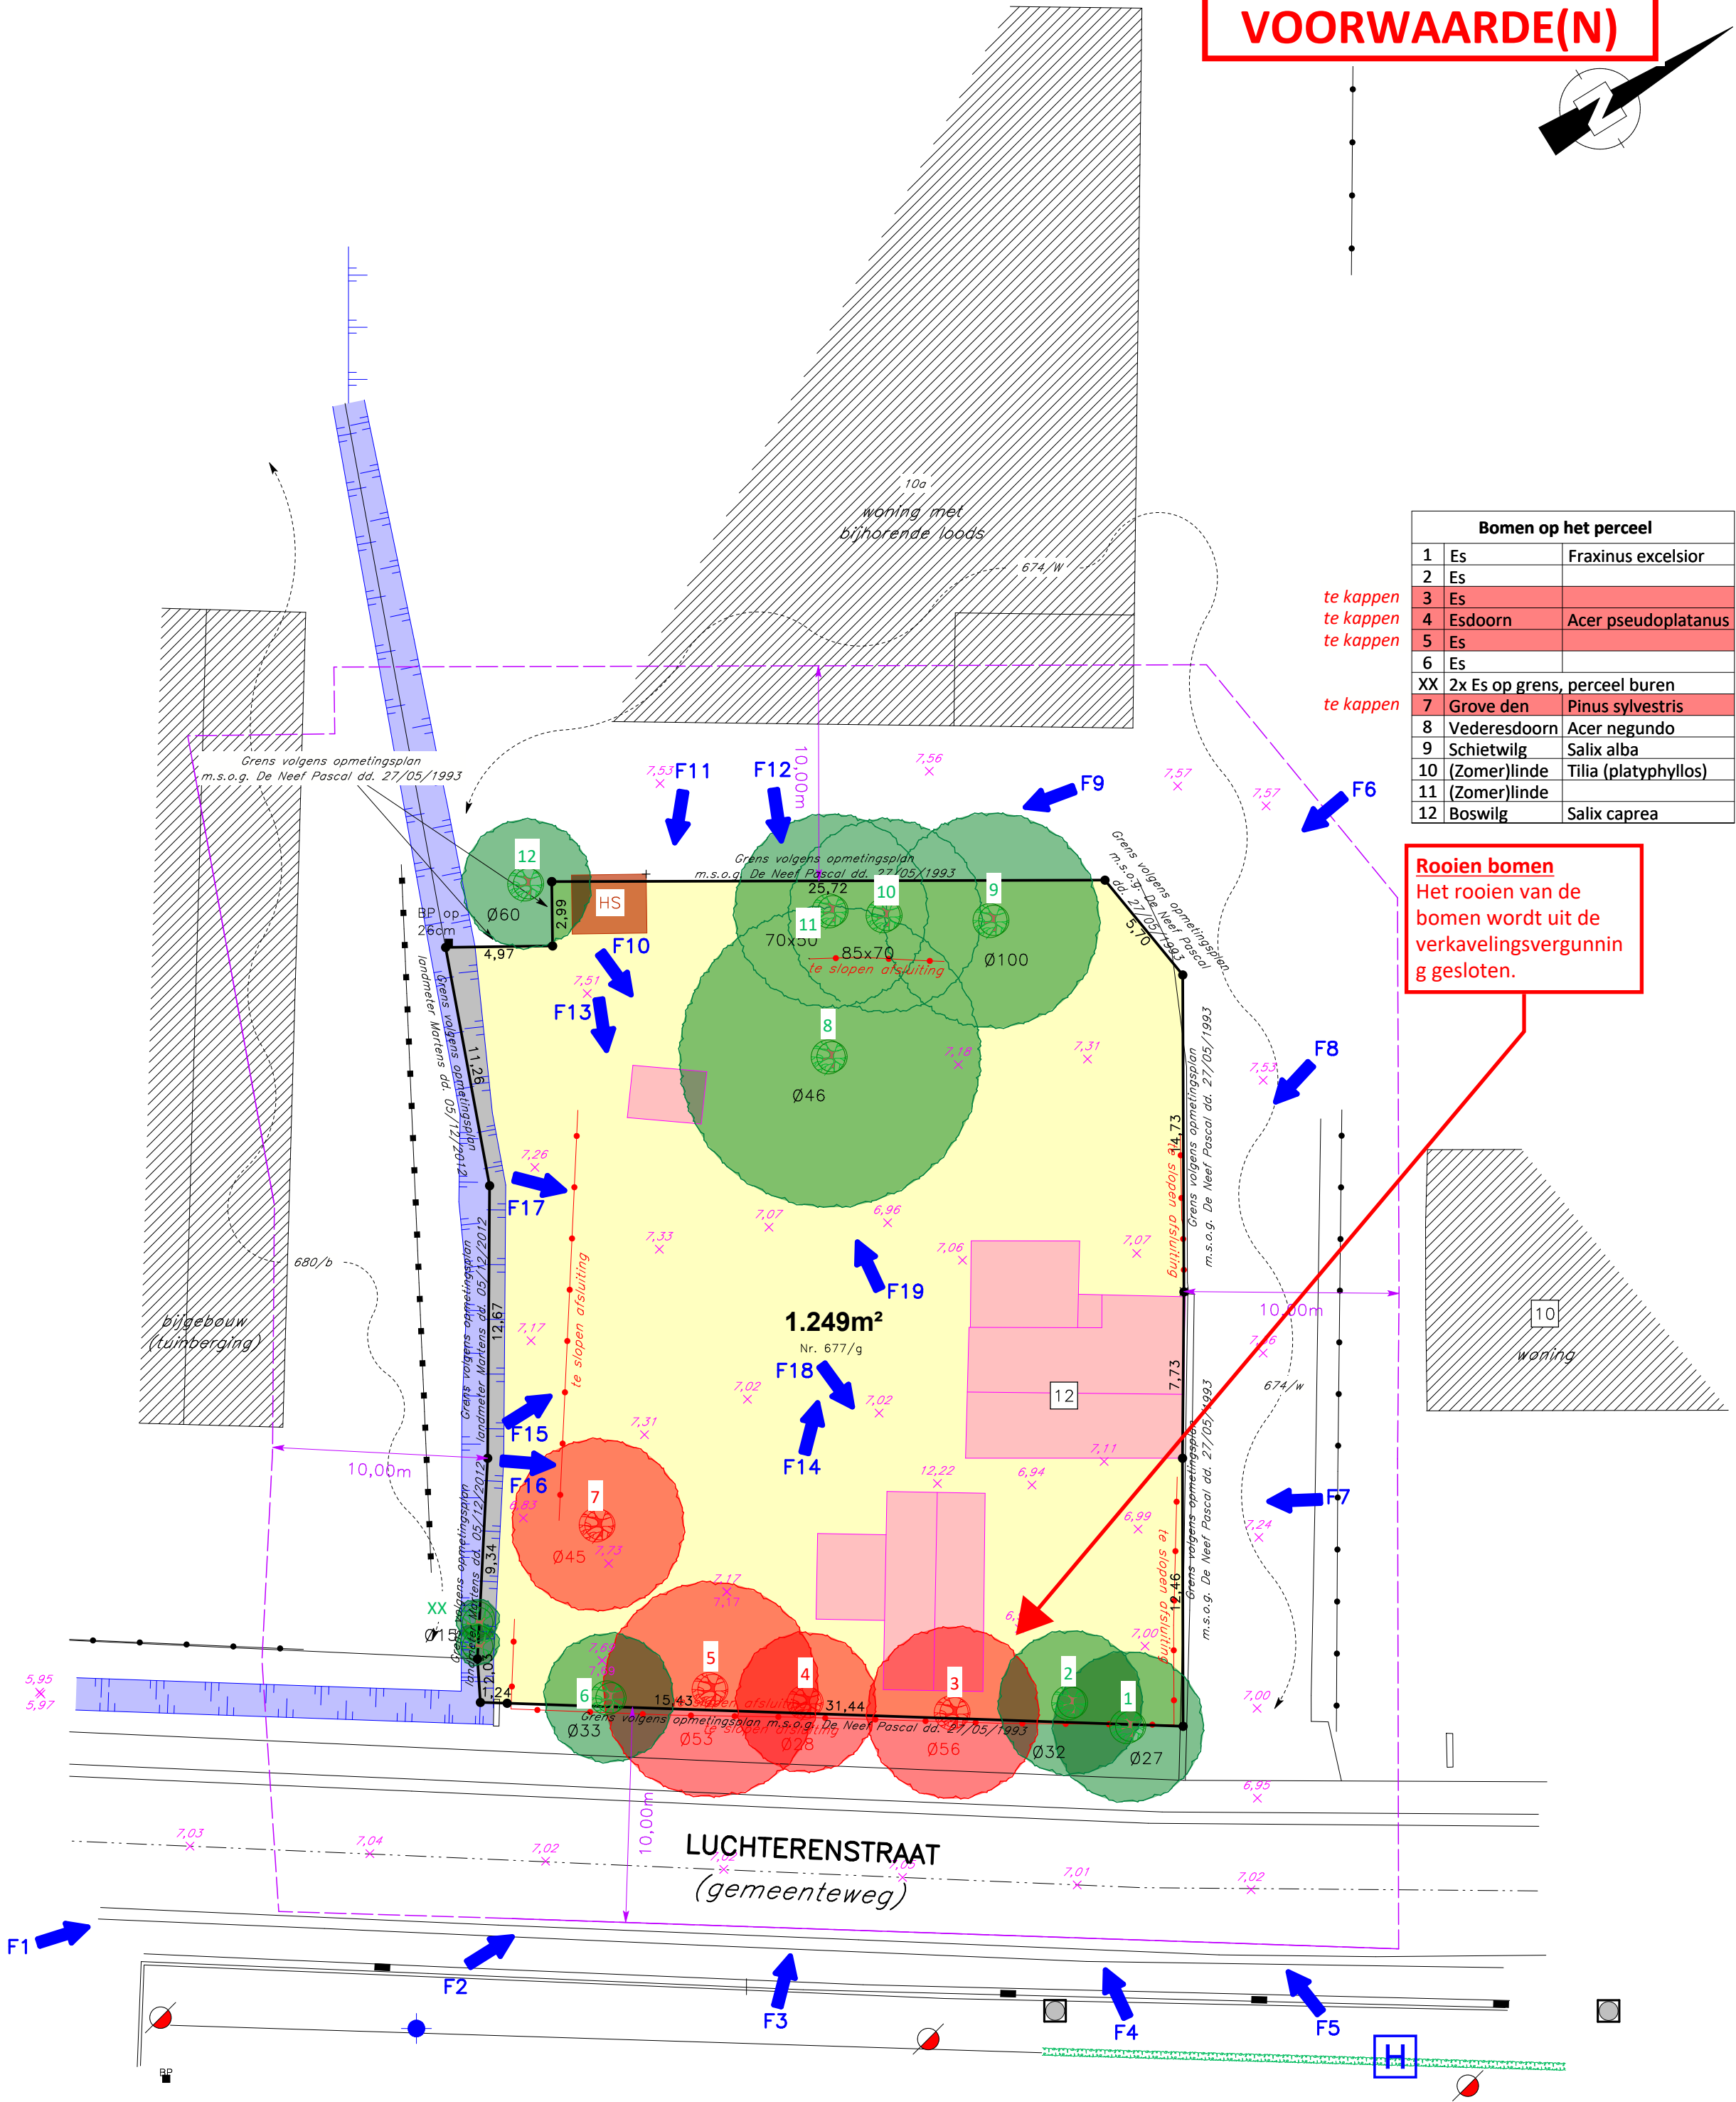


# VERKAVELINGSPLAN BESTAANDE TOESTAND

**ZIE BIJZONDERE  
VOORWAARDE(N)**

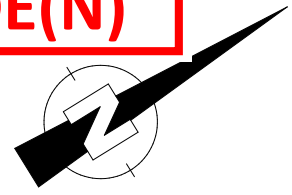

| Bomen op het perceel |                 |                      |
|----------------------|-----------------|----------------------|
| 1                    | Es              | Fraxinus excelsior   |
| 2                    | Es              |                      |
| 3                    | Es              |                      |
| 4                    | Esdoorn         | Acer pseudoplatanus  |
| 5                    | Es              |                      |
| 6                    | Es              |                      |
| XX                   | 2x Es op grens, | perceel buren        |
| 7                    | Grove den       | Pinus sylvestris     |
| 8                    | Vederesdoorn    | Acer negundo         |
| 9                    | Schietwilg      | Salix alba           |
| 10                   | (Zomer)linde    | Tilia (platyphyllos) |
| 11                   | (Zomer)linde    |                      |
| 12                   | Boswilg         | Salix caprea         |

**Roeien bomen**  
Het roeien van de bomen wordt uit de verkavelingsvergunning gesloten.

**STUDIEBUREAU VERHAEGHE & PARTNERS**  
Torhoutsesteenweg 168 8210 Zedelgem info@sbverhaeghe.be T 050 84 20 30 www.sbverhaeghe.be

**VK : LUCHTERENSTRAAT - GENT (DRONGEN)**

**AANVRAGER:** GROUP LN  
Klaverdries 53  
9031 DRONGEN

**LIGGING:** GENT - Luchterenstraat  
GENT 27ste AFDELING - SECTIE A  
Nrs. 677/g

VA\_Luchterenstraat\_P\_B\_verkavelingsplan bestaande toestand 21/10/2025 1/250

| DATUM | INDEX | WIJZIGING |
|-------|-------|-----------|
|       |       |           |

**REFERENTIE NIVEAU:**

**SCHAAL: 1/250**

