VERKAVELINGSPLAN NIEUWE TOESTAND

ZIE BIJZONDERE VOORWAARDE(N)

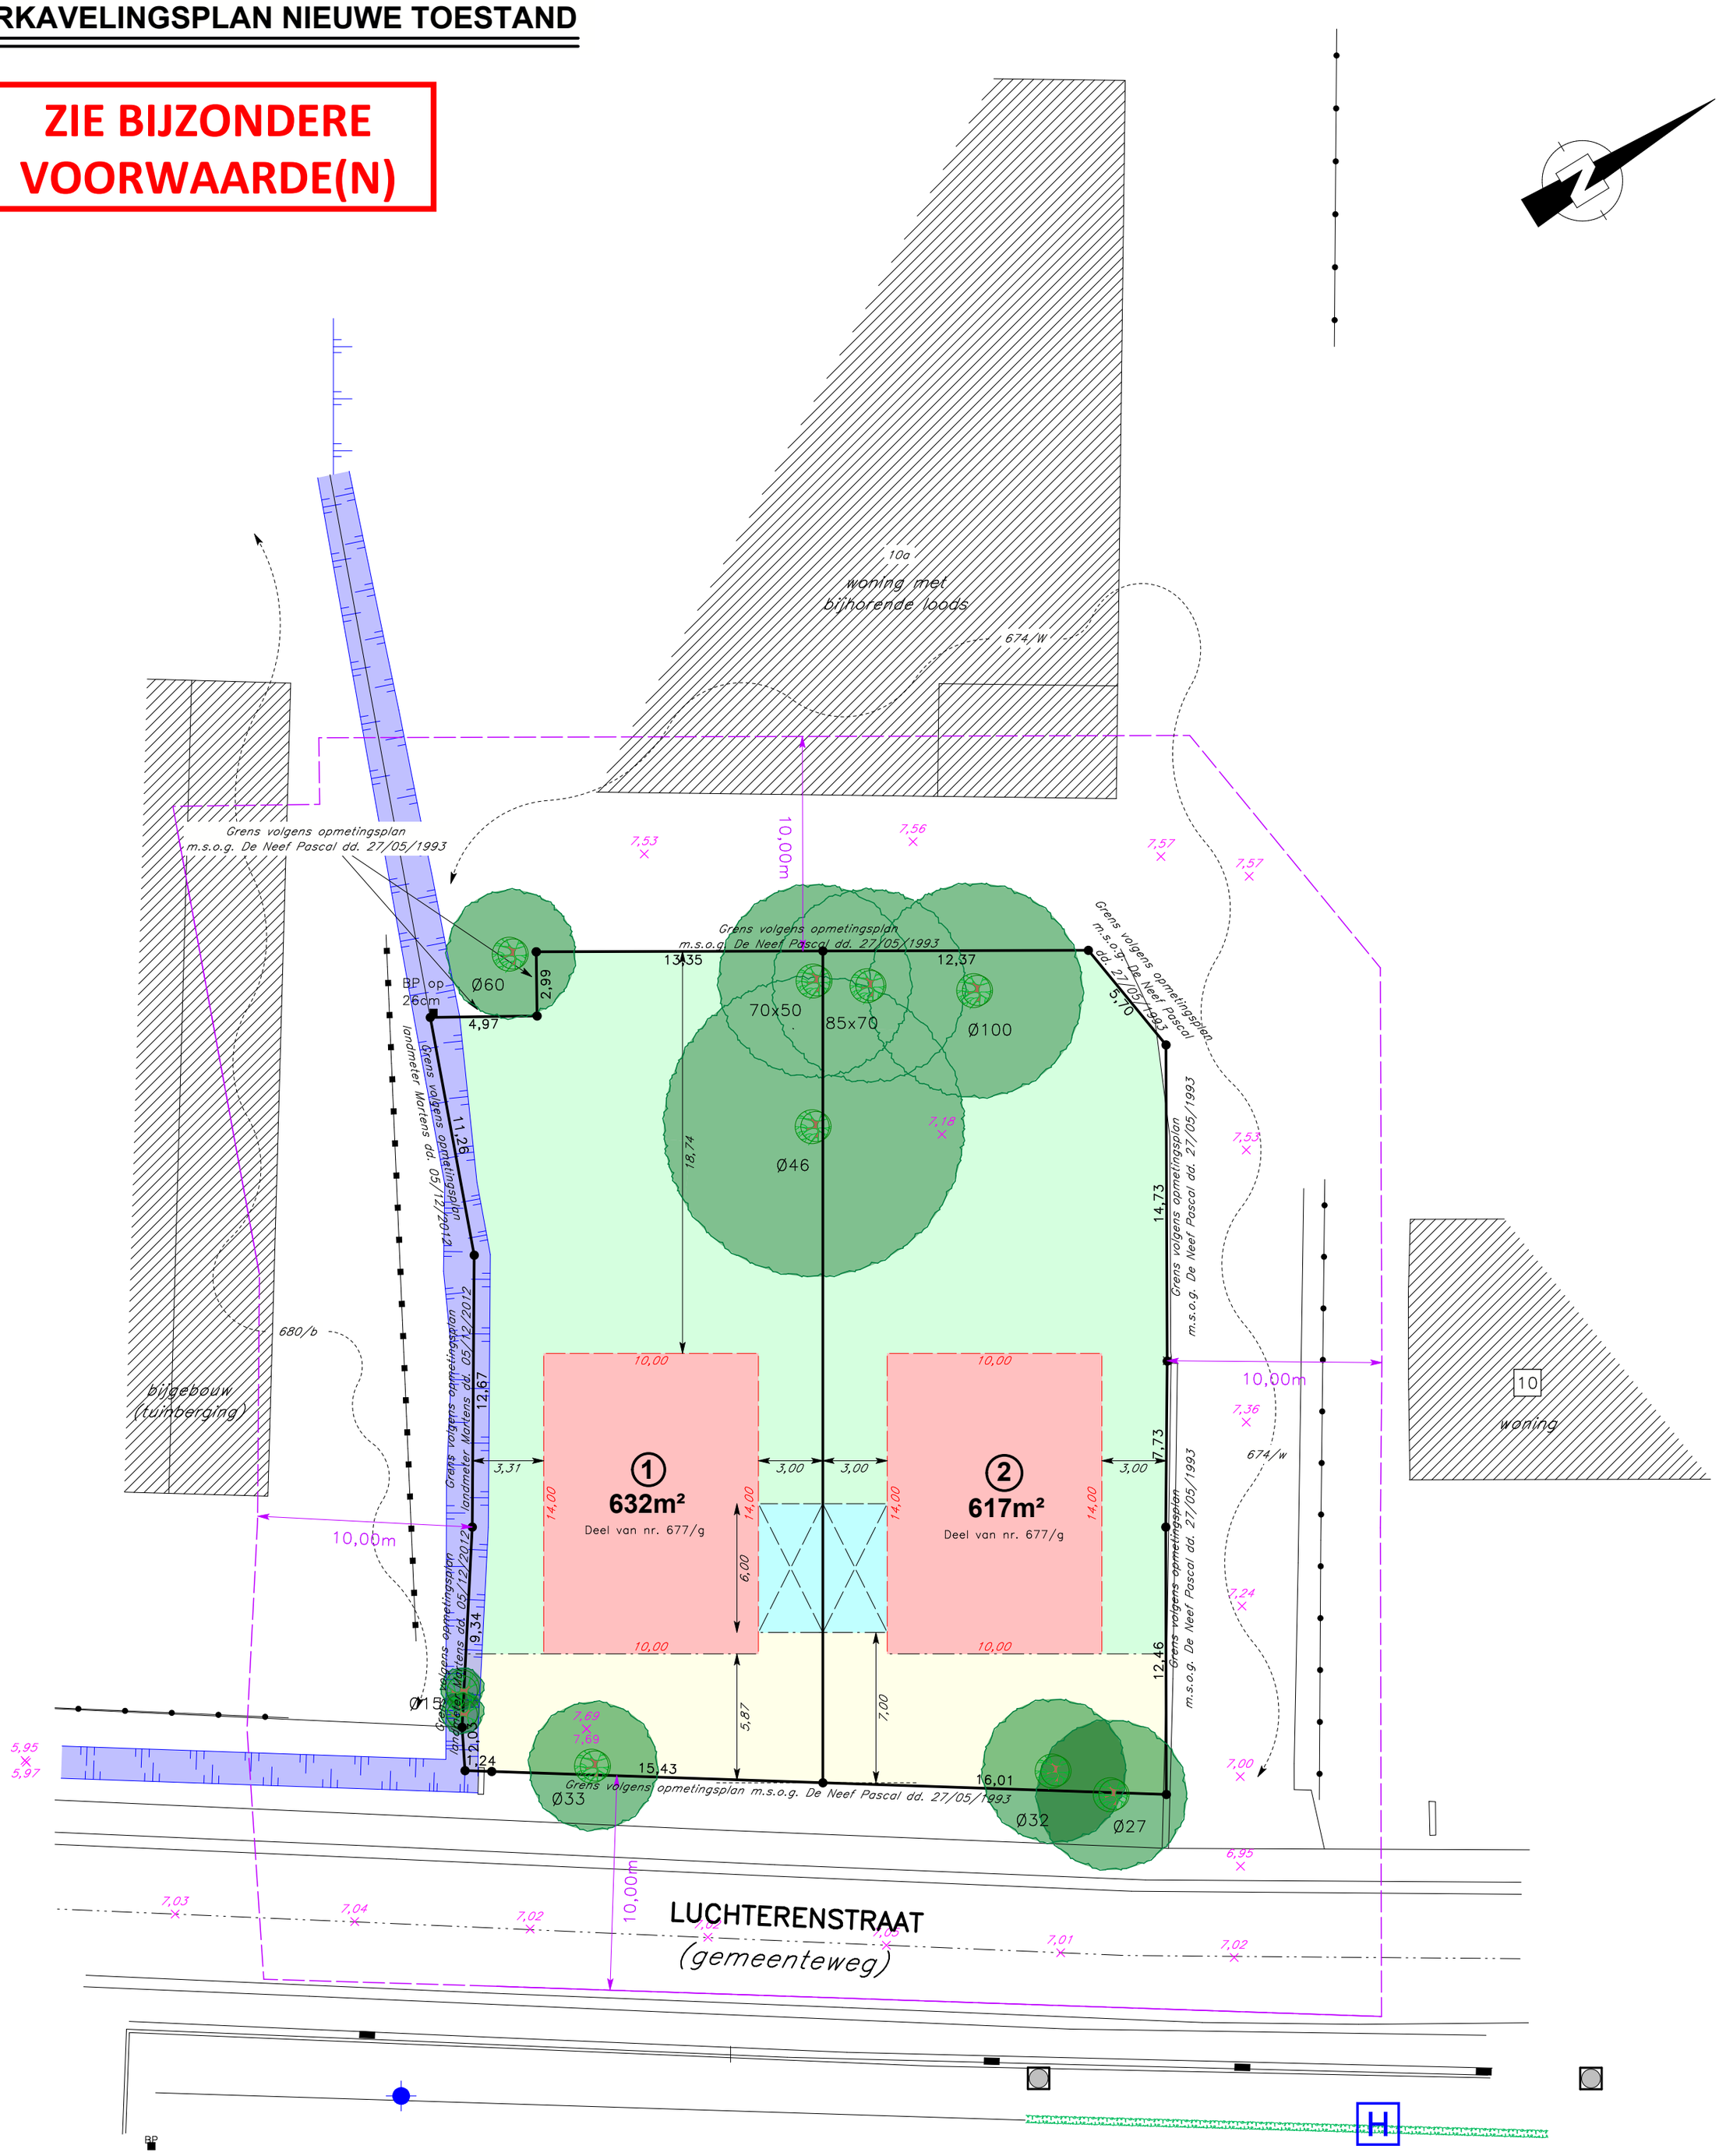

STUDIEBUREAU VERHAEGHE & PARTNERS

Torhoutsesteenweg 168 8210 Zedelgem info@sbverhaeghe.be T 050 84 20 30 www.sbverhaeghe.be

VK : LUCHTERENSTRAAT - GENT (DRONGEN)

AANVRAGER:

GROUP LN

Klaverdries 53
9031 DRONGEN

LIGGING:

GENT - Luchterenstraat

GENT 27ste AFDELING - SECTIE A
Nrs. 677/g

VA_Luchterenstraat_P_N_verkavelingsplan nieuwe toestand	21/10/2025	1/250

DATUM	INDEX	WIJZIGING

REFERENTIENIVEAU:

SCHAAL: 1/250

0m 10m 20m

dossiernr. SBVP: 24_106

Ontwerper: TL/MVB
Tekenaar: MVB