


**GEMENE MUUR MET RECHTERBUUR 02  
VOOR AKKOORD**

Adres: Voskenslaan 35, 9000 Gent  
Kadaster: Afd 9, sie 1, nr 633D  
Naam/Namen:  
Domicilieadres:  
Handtekening(en):

**GEMENE MUUR MET RECHTERBUUR 01  
VOOR AKKOORD**

Adres: Voskenslaan 29-33, 9000 Gent  
Kadaster: Afd 9, sie 1, nr 633L  
Naam/Namen:  
Domicilieadres:  
Handtekening(en):

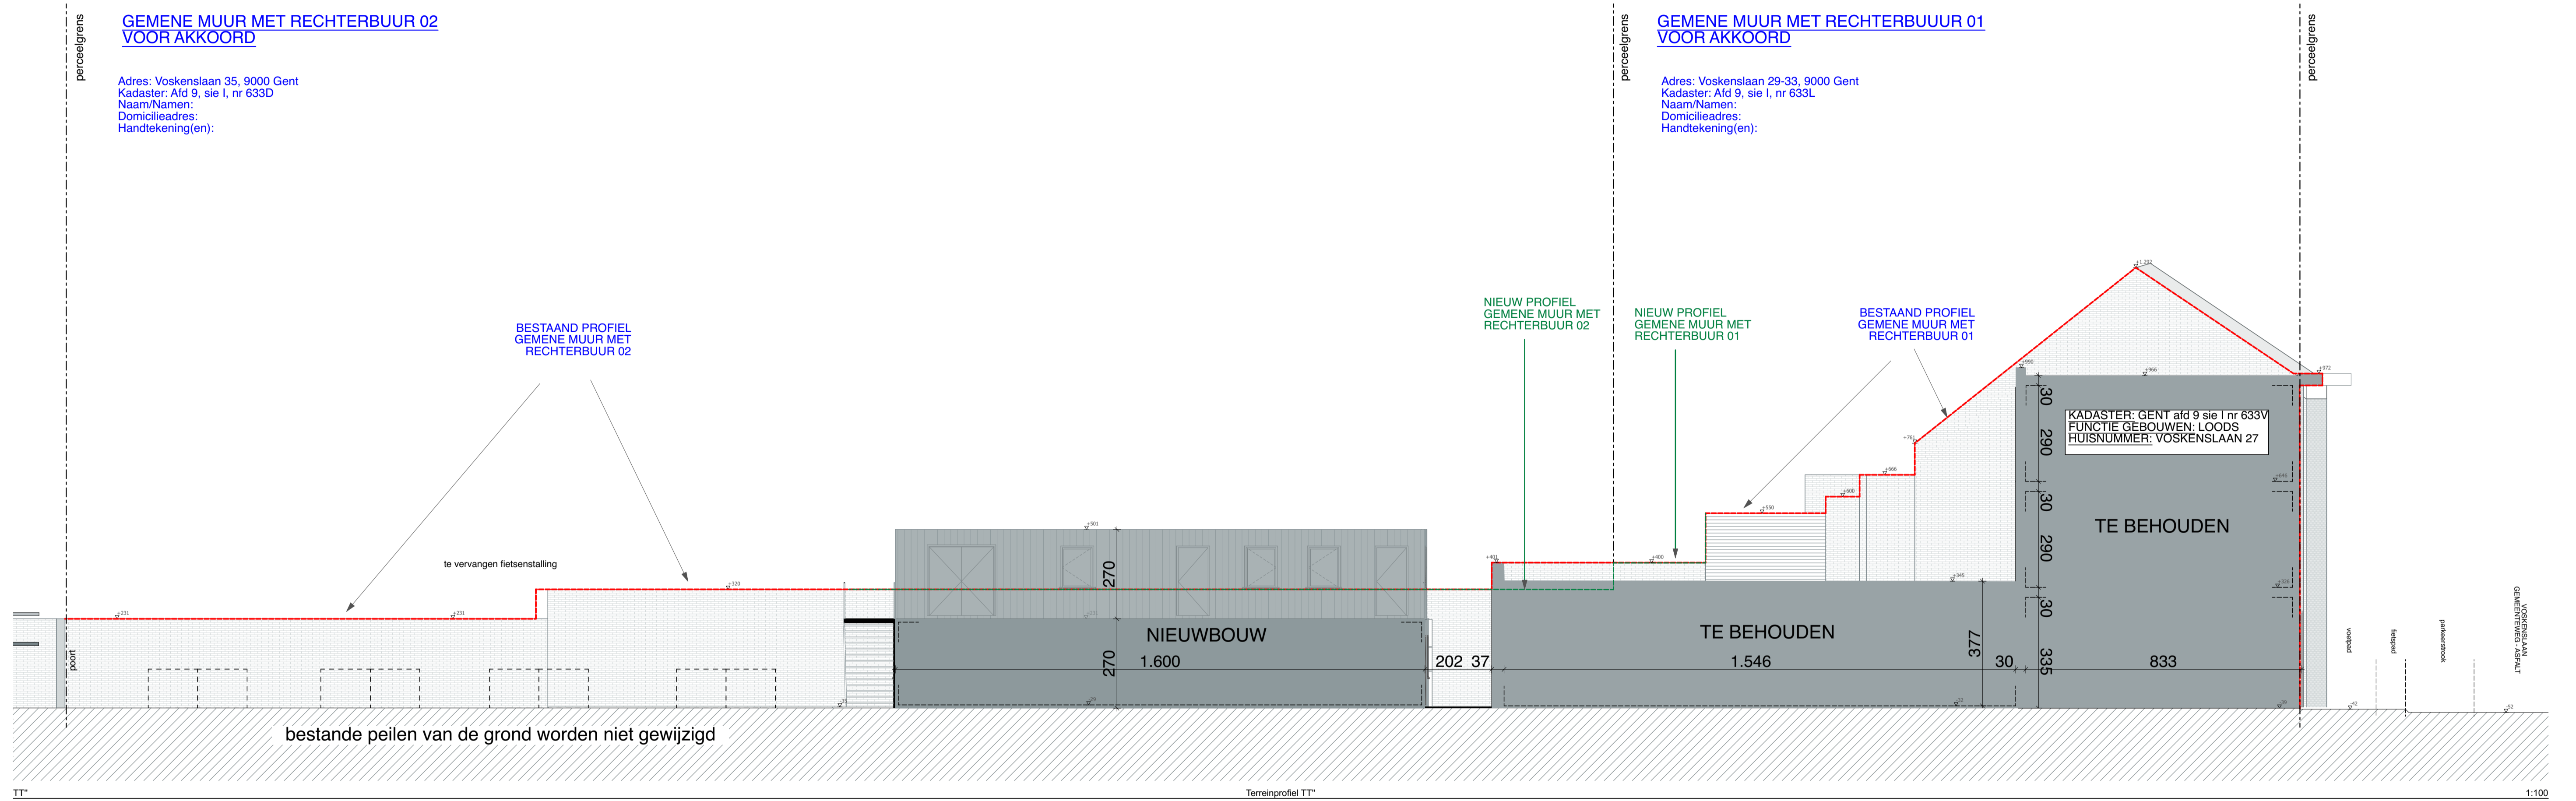

KADASTER: GENT afd 9 sie 1 nr 633V  
FUNCTIE GEBOUWEN: LOODS  
HUISNUMMER: VOSKENS LAAN 27

TE BEHOUDEN

NIEUWBOUW  
1.600

TE BEHOUDEN  
1.546

833