


VERGUNDE VOORGEVEL 1/500

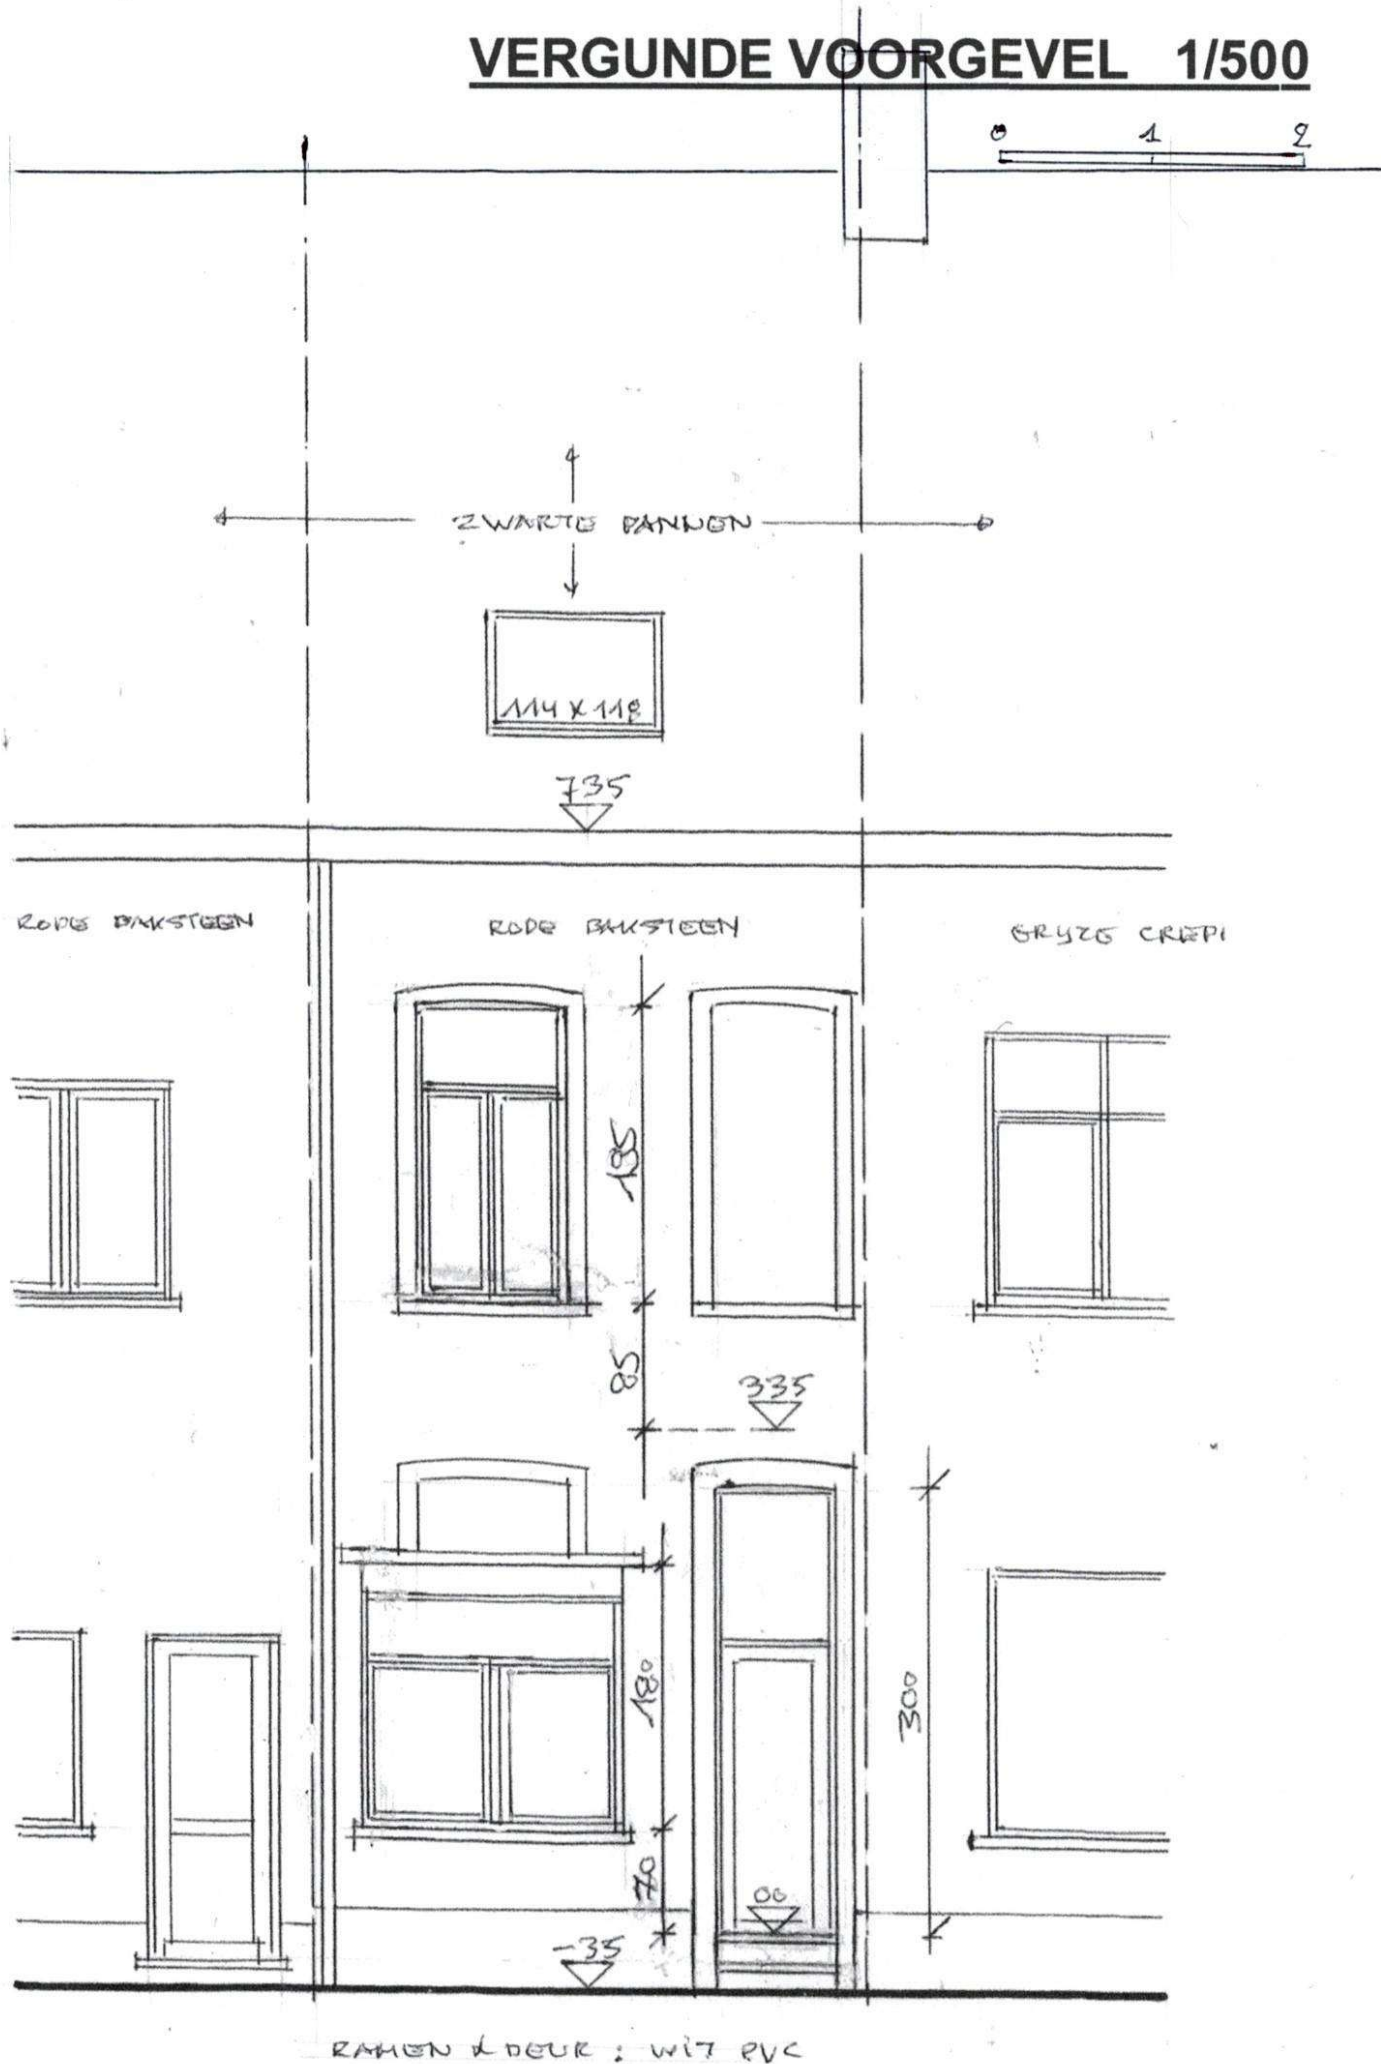

RAMEN & DEUR : WIT PVC