

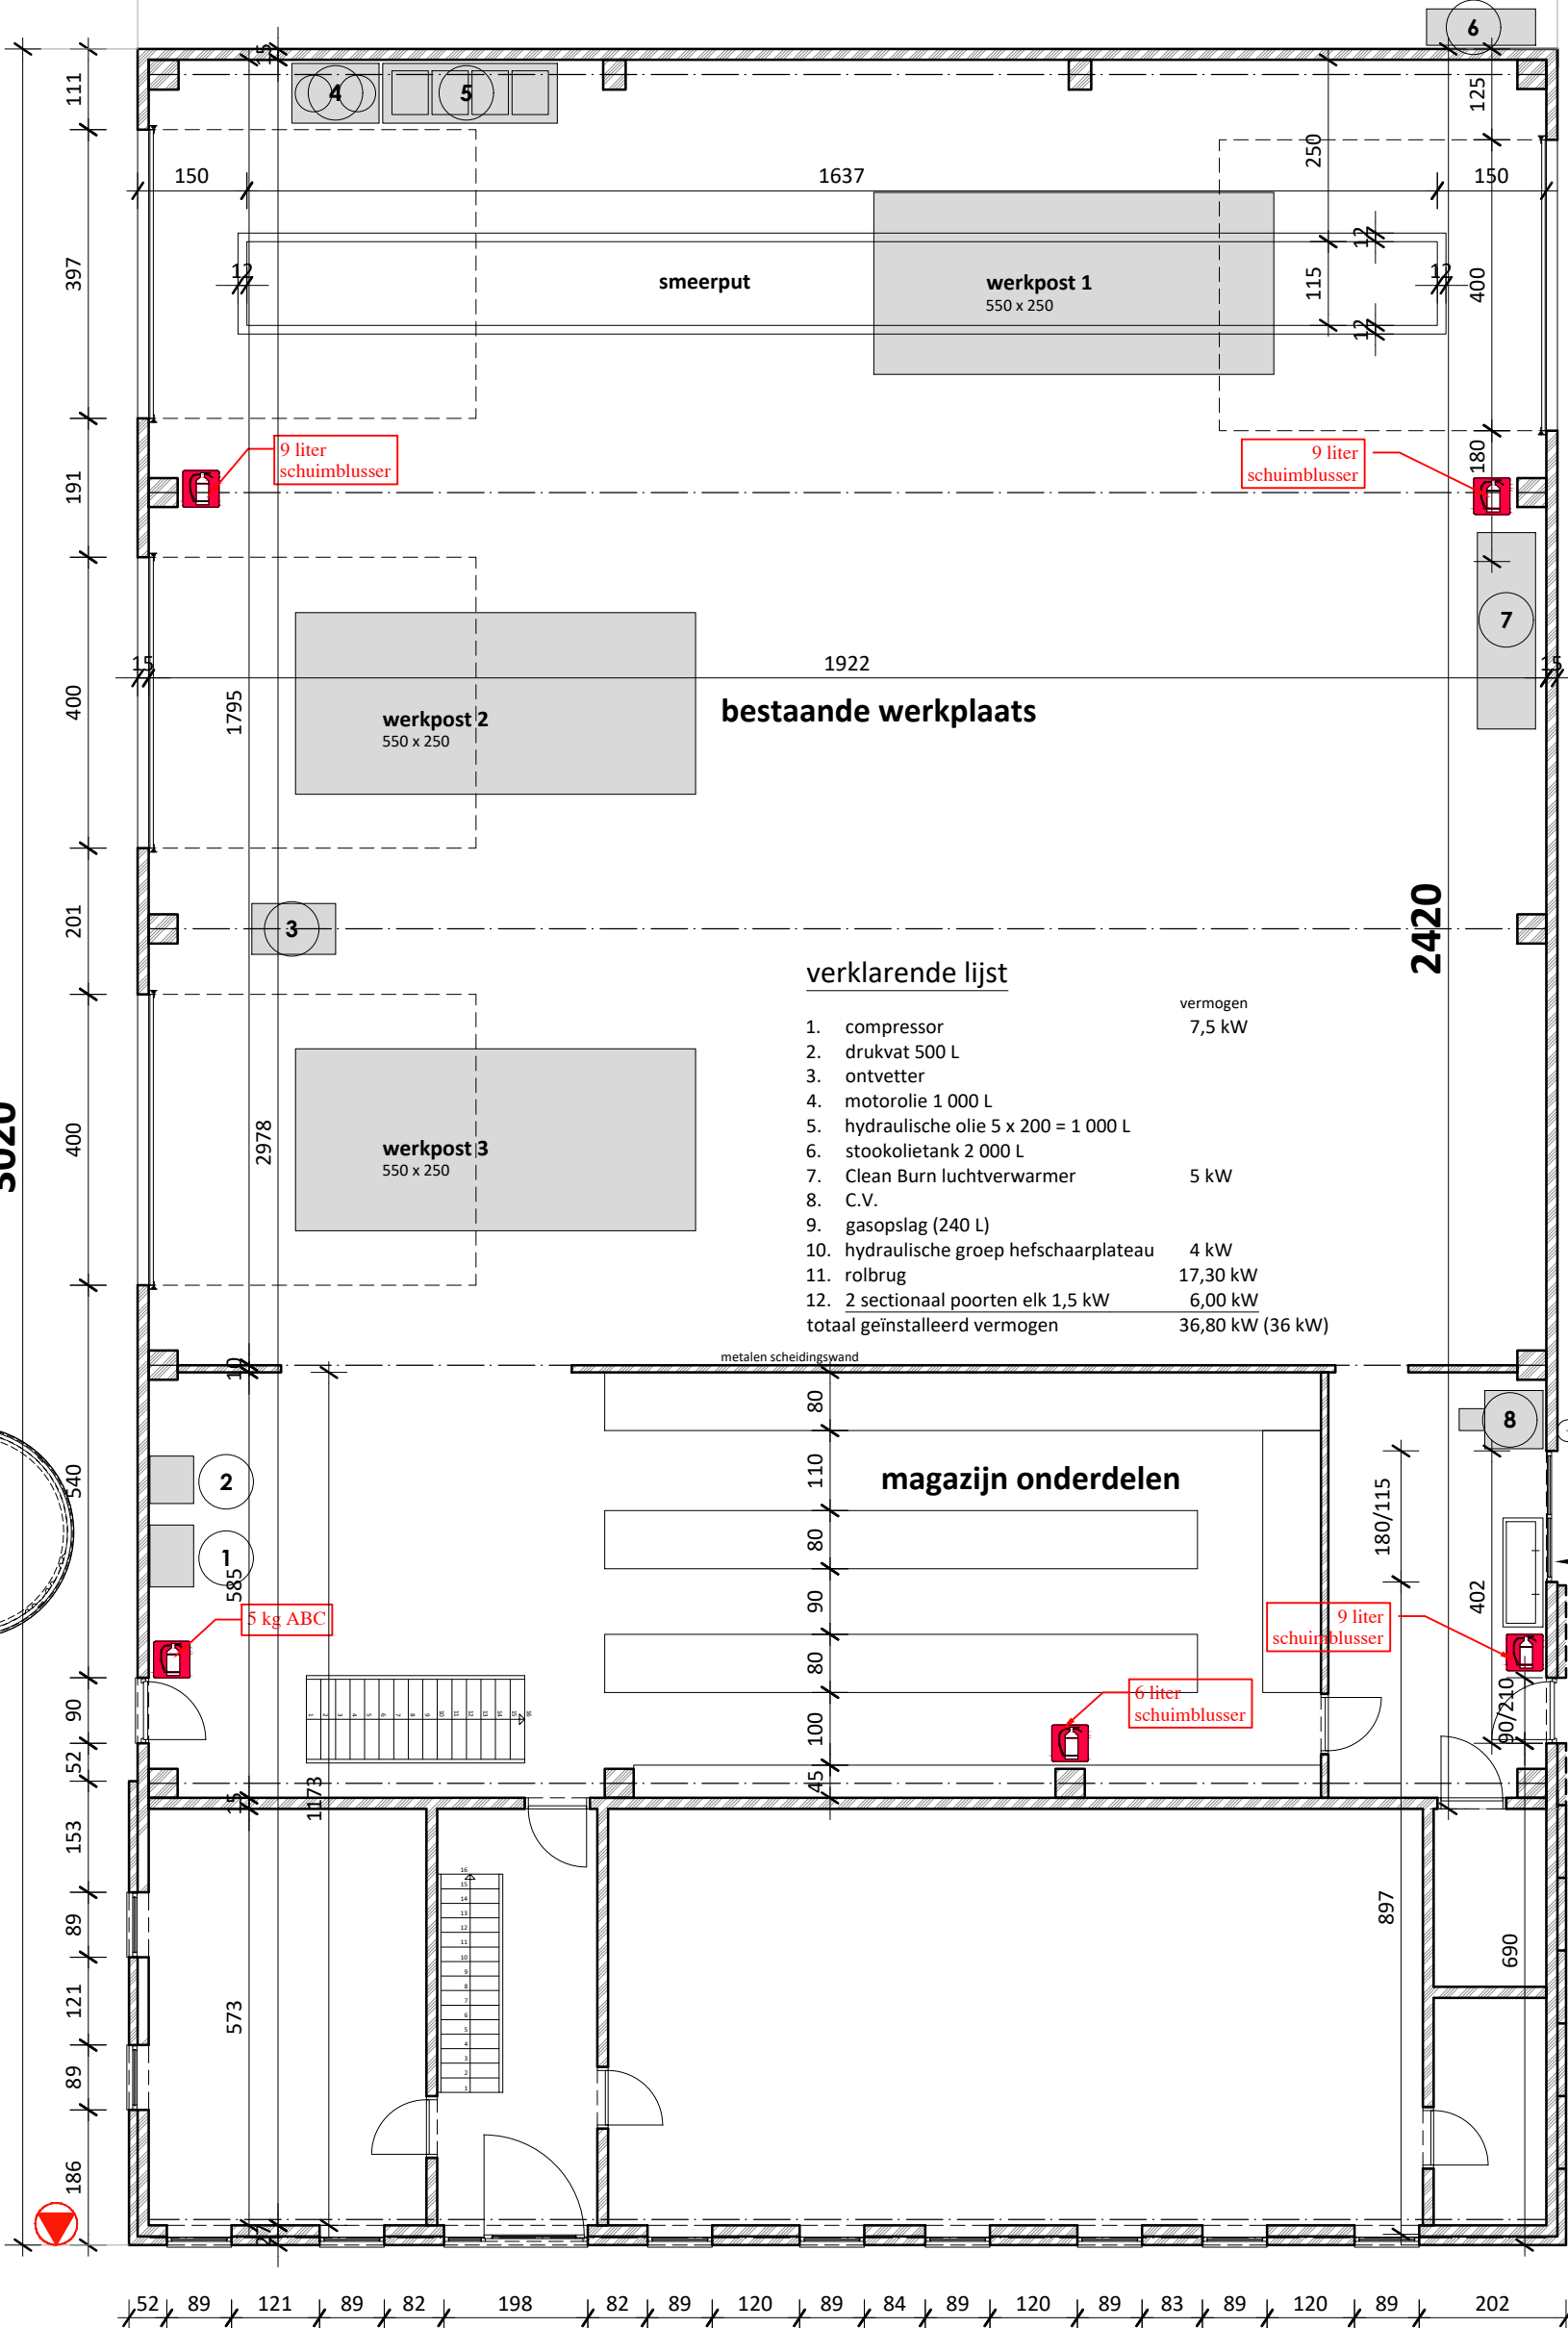
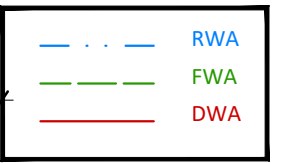


1952

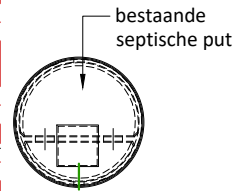

verklarende lijst

	vermogen
1. compressor	7,5 kW
2. drukvat 500 L	
3. ontvetter	
4. motorolie 1 000 L	
5. hydraulische olie 5 x 200 = 1 000 L	
6. stookolietank 2 000 L	
7. Clean Burn luchtverwarmer	5 kW
8. C.V.	
9. gasopslag (240 L)	
10. hydraulische groep hefschaarplateau	4 kW
11. rolbrug	17,30 kW
12. 2 sectionaal poorten elk 1,5 kW	6,00 kW
totaal geïnstalleerd vermogen	36,80 kW (36 kW)

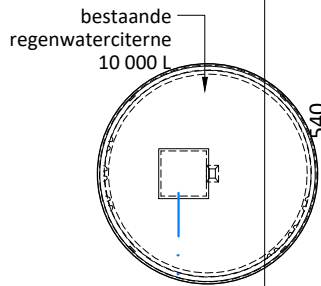

grondplan gelijkvloers - riolering vergunde toestand

dwa naar gescheiden aansluiting op openbare riolering

