ZIE BIJZONDERE VOORWAARDE(N)

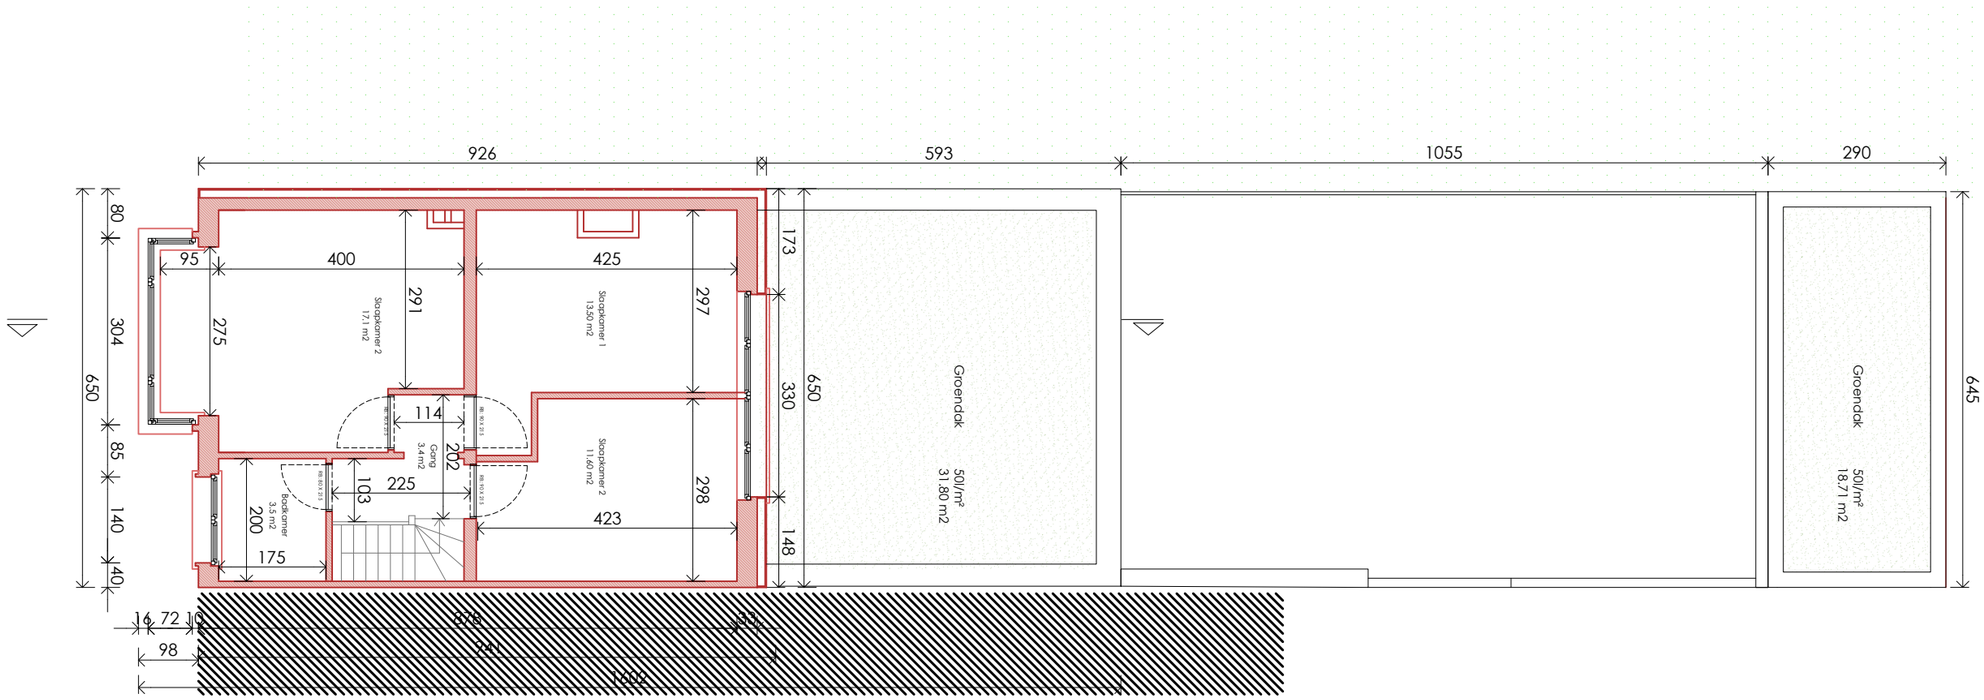

BA_eengezinswoning_P_N_03_Eerste verdieping nieuwe toestand

eengezinswoning. Gentbrugge Kerkstraat 214

SCHAAL: 1/100
maten staan in cm