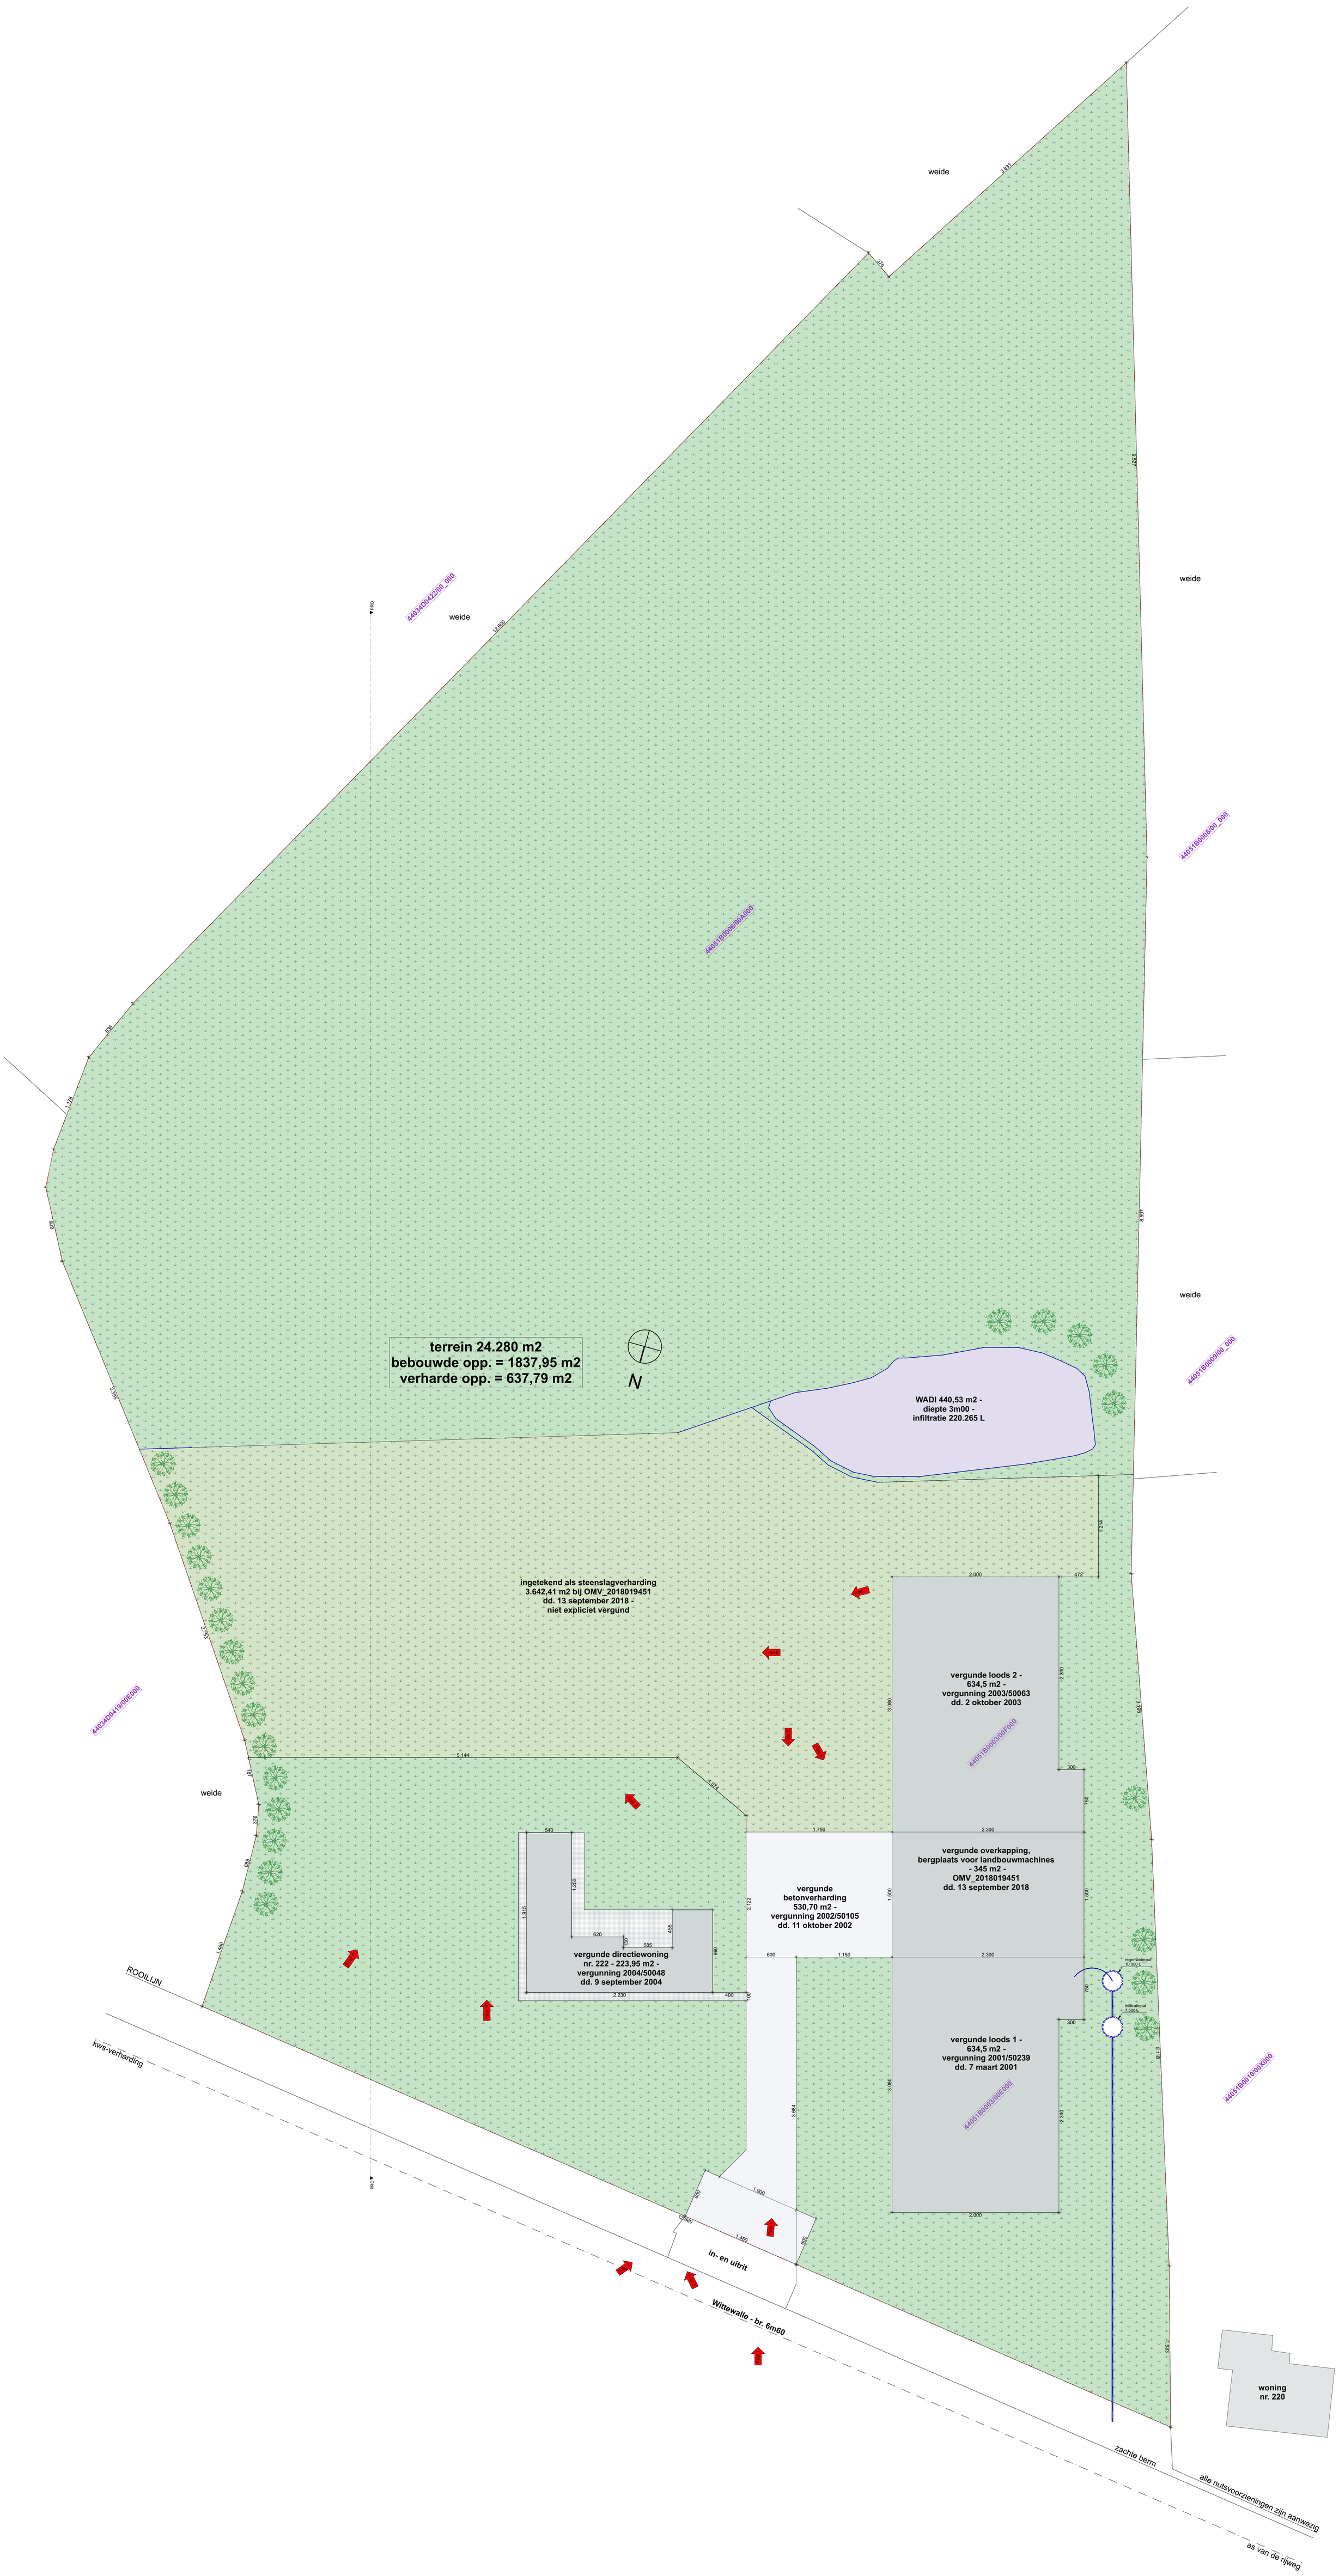

regularisatie

Inplantingsplan
1:200

architectenvanderberge