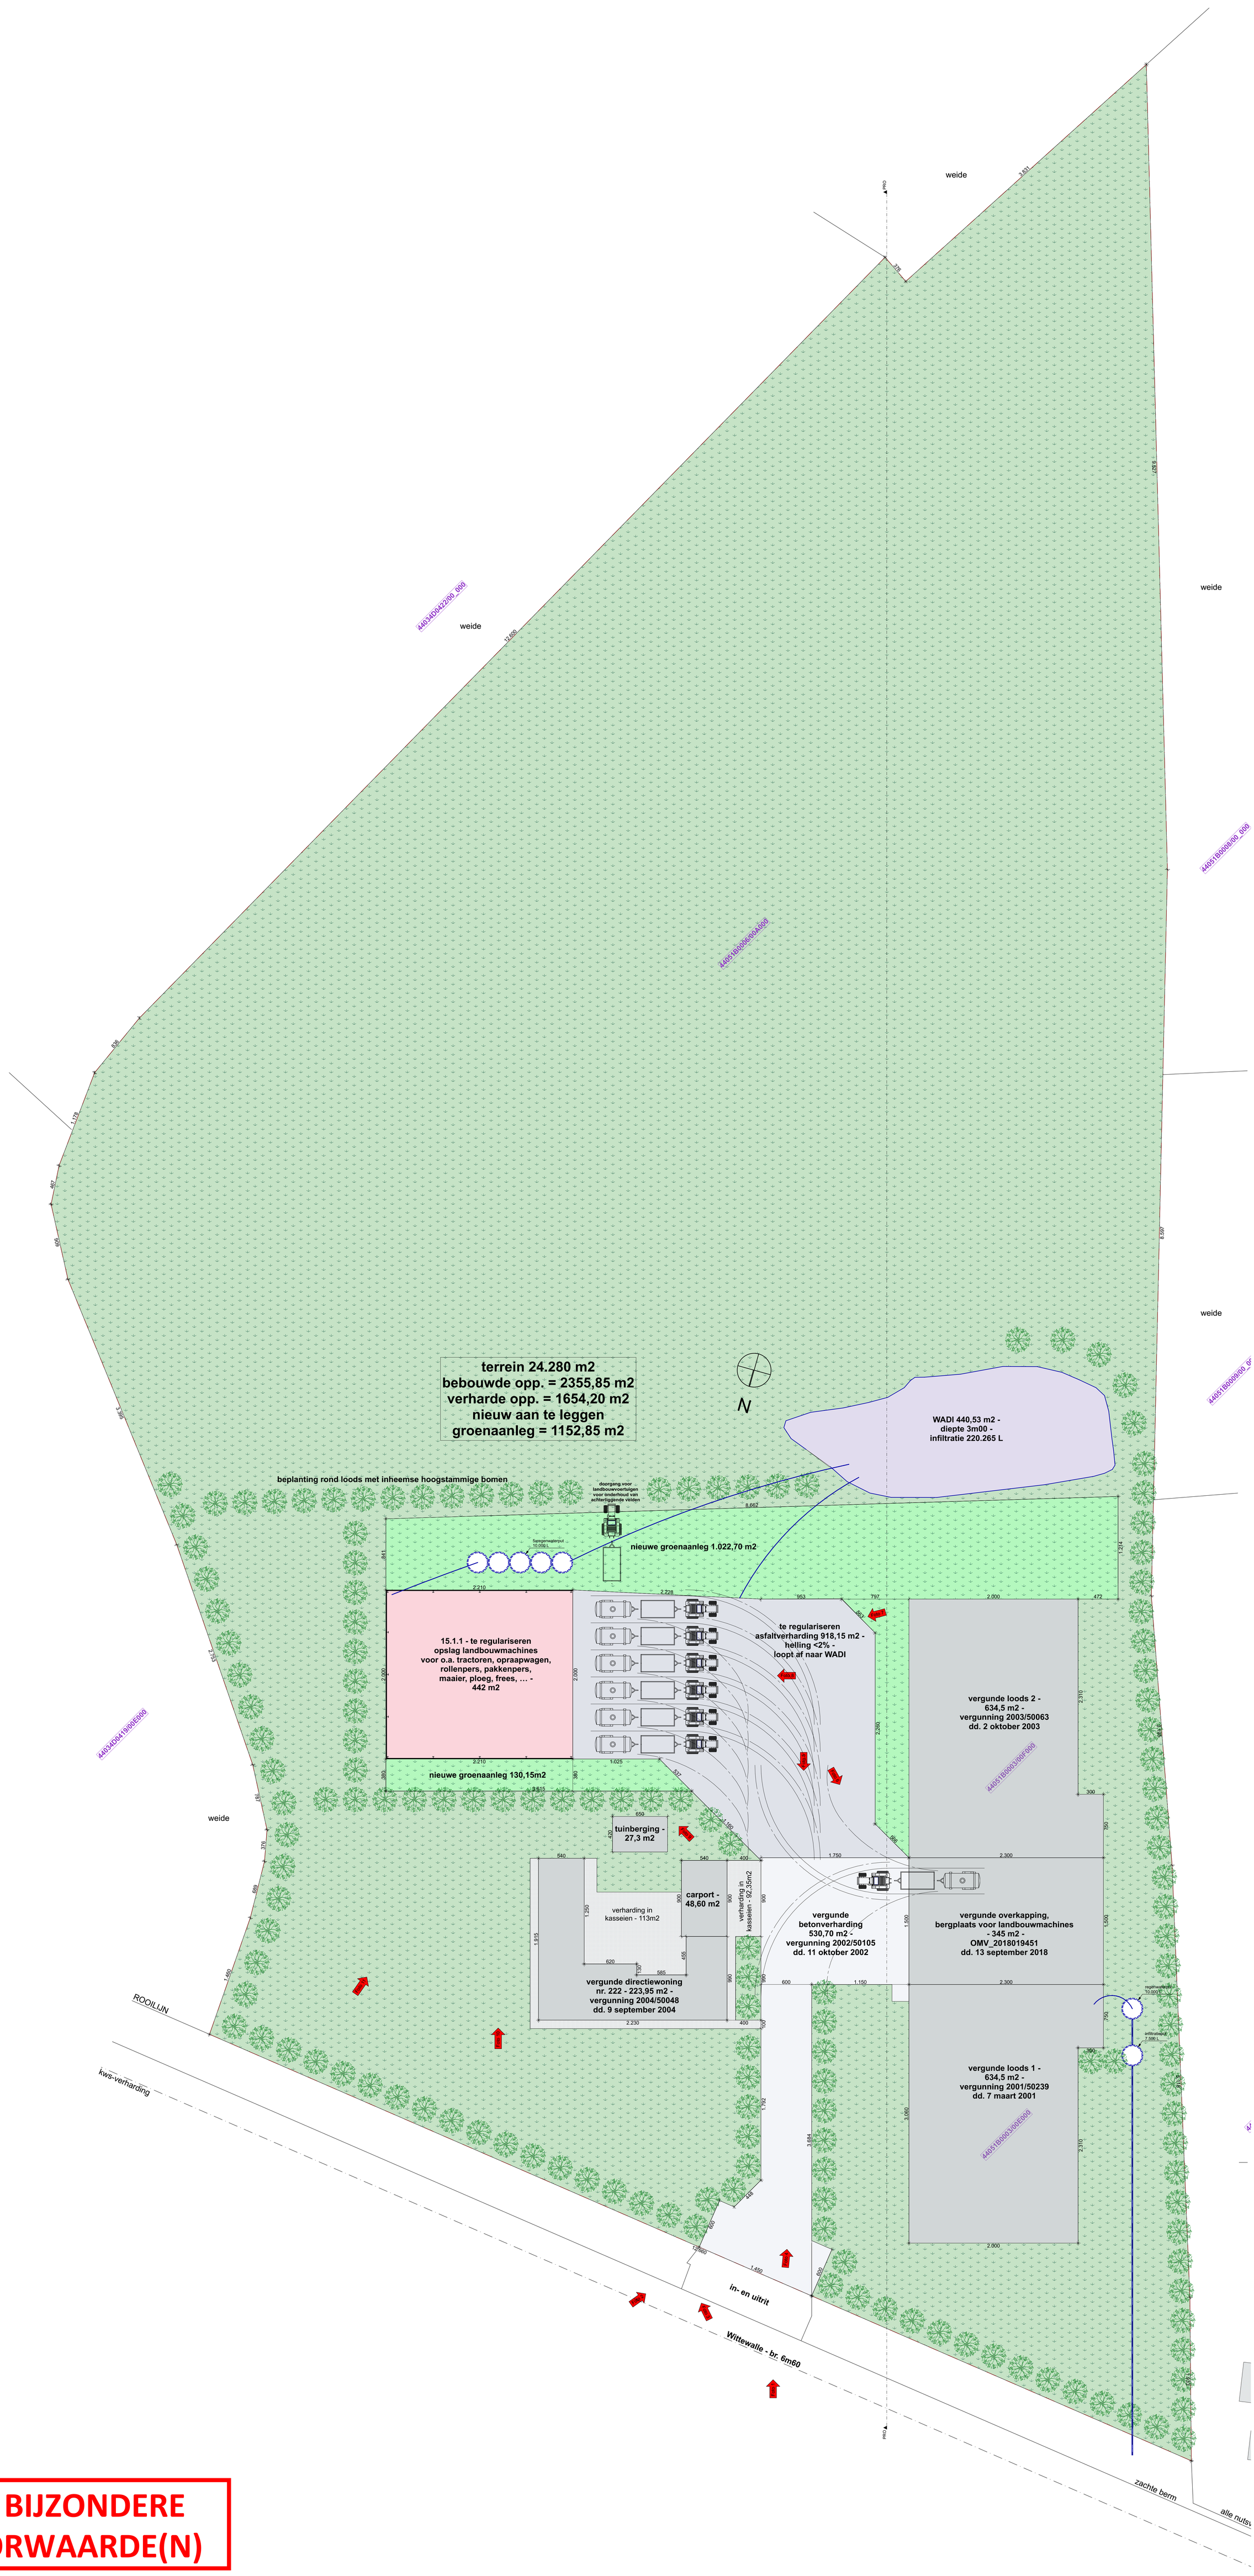

ZIE BIJZONDERE VOORWAARDE(N)

regularisatie

Inplantingsplan
1:200

architectenvandaele