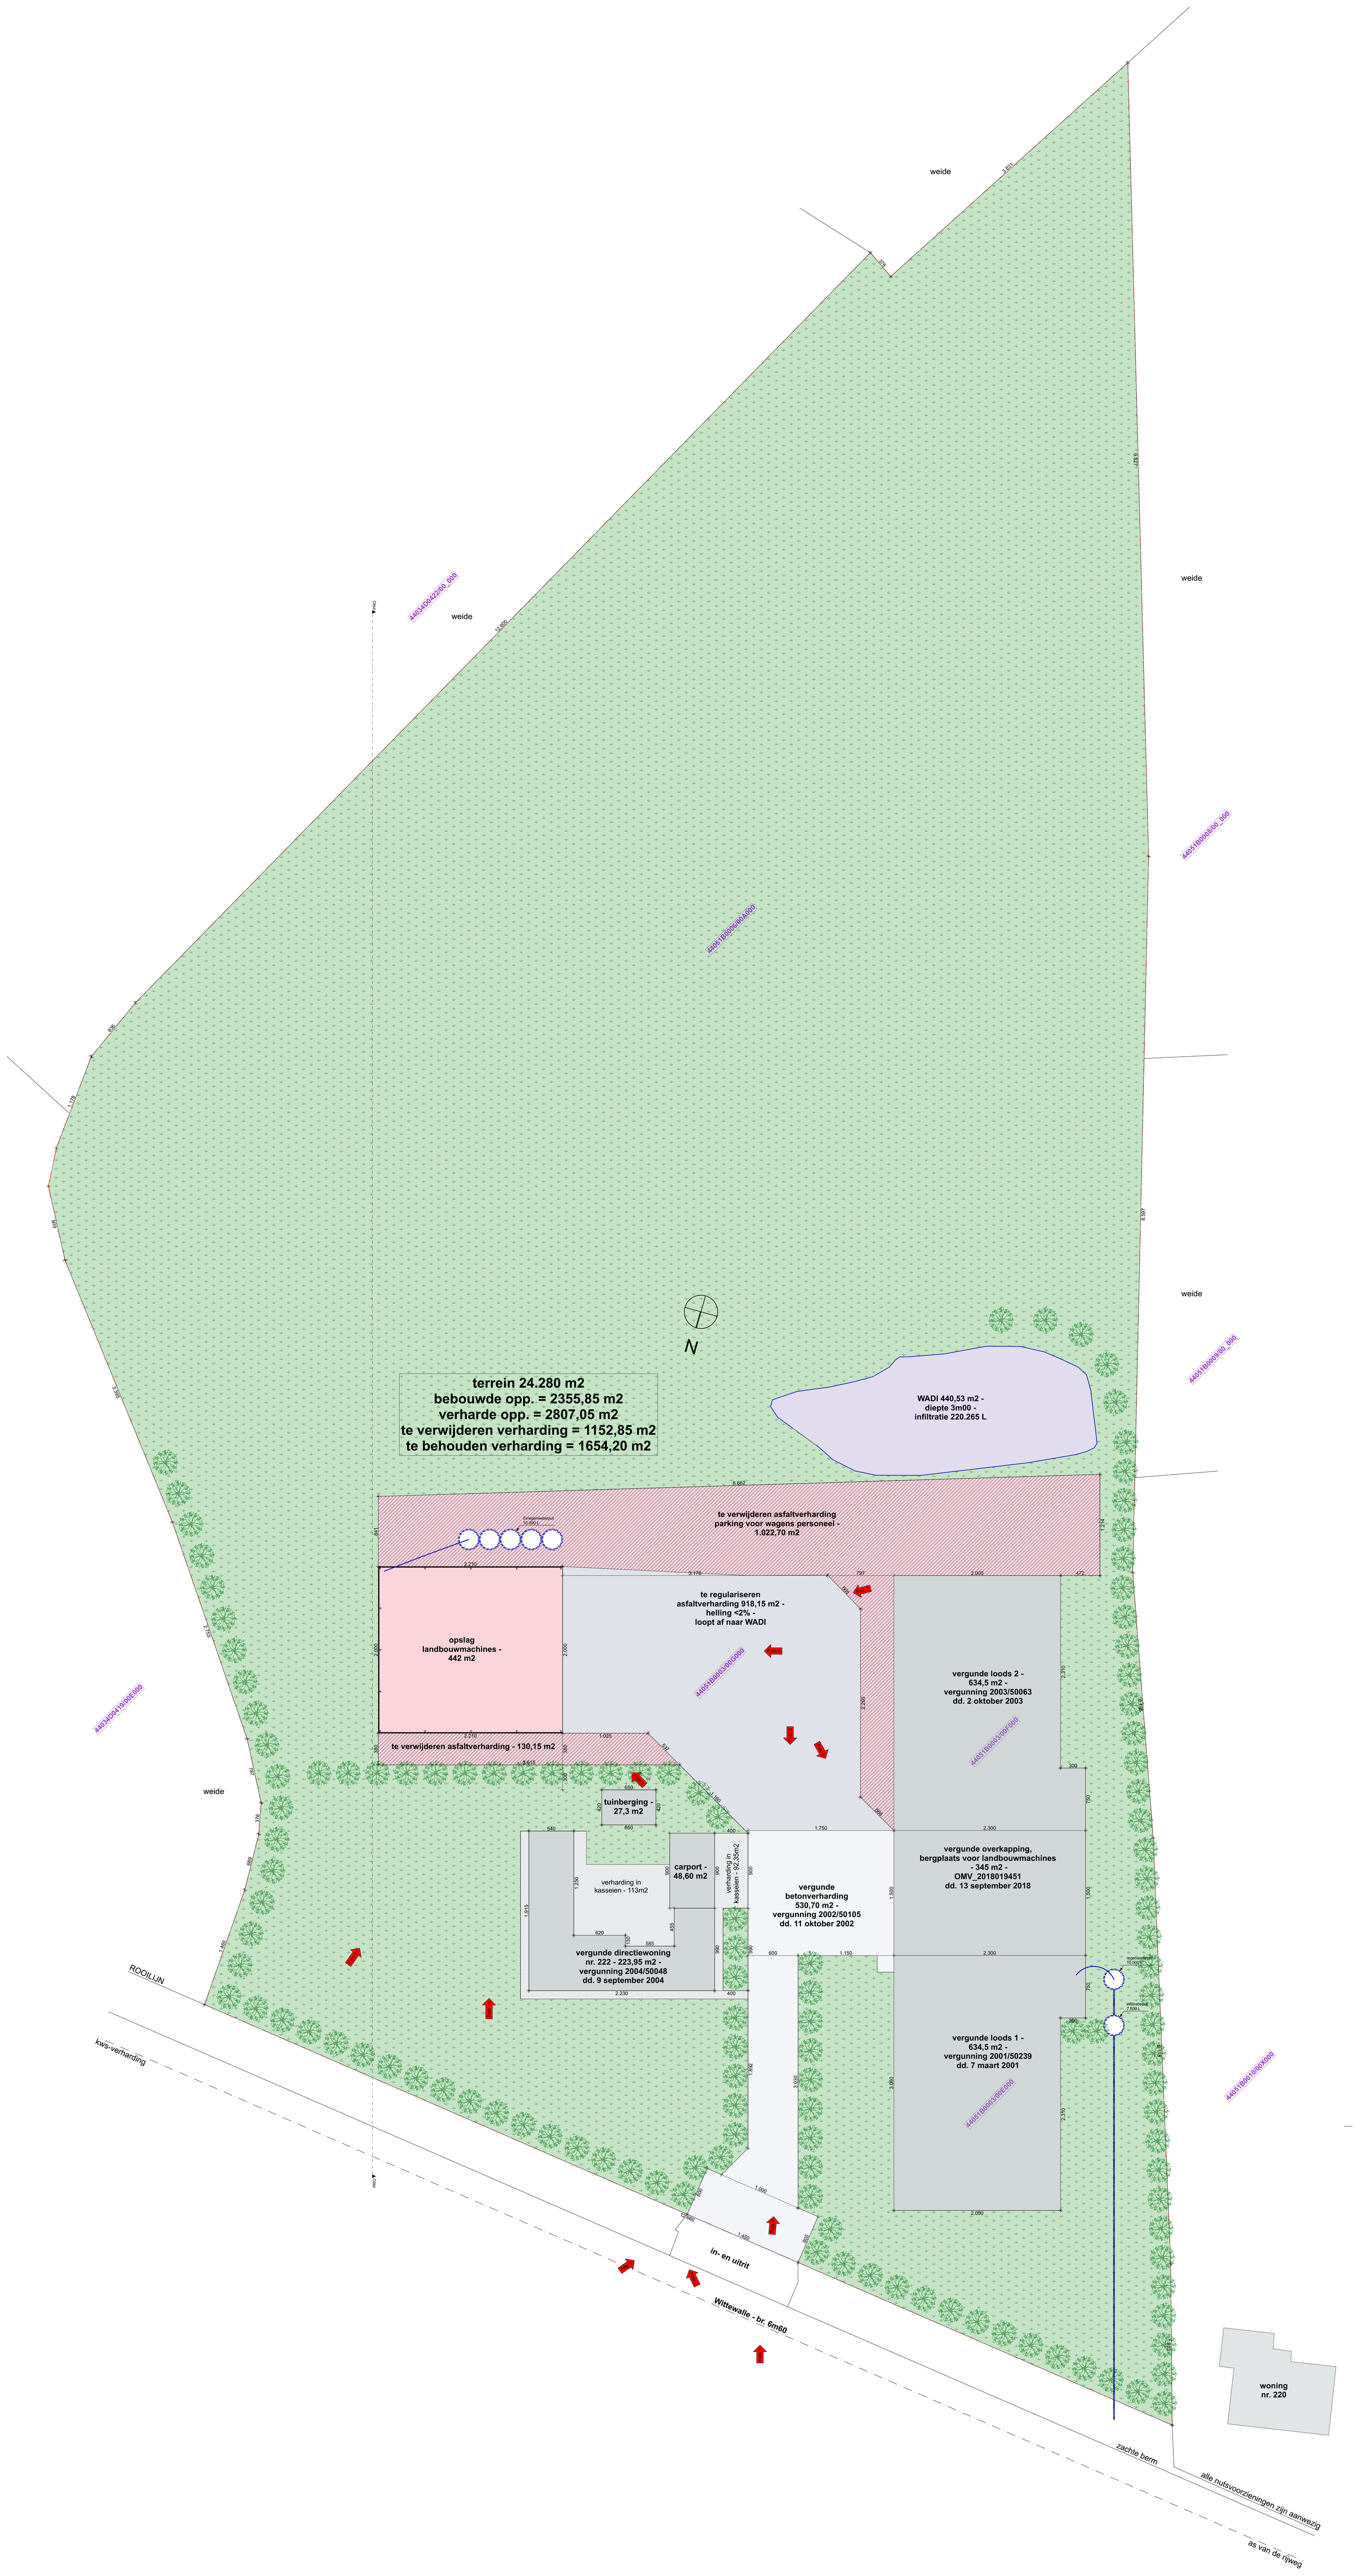

regularisatie

inplantingsplan
1 : 200

architectenvandenberge