



ZIE BIJZONDERE
VOORWAARDE(N)

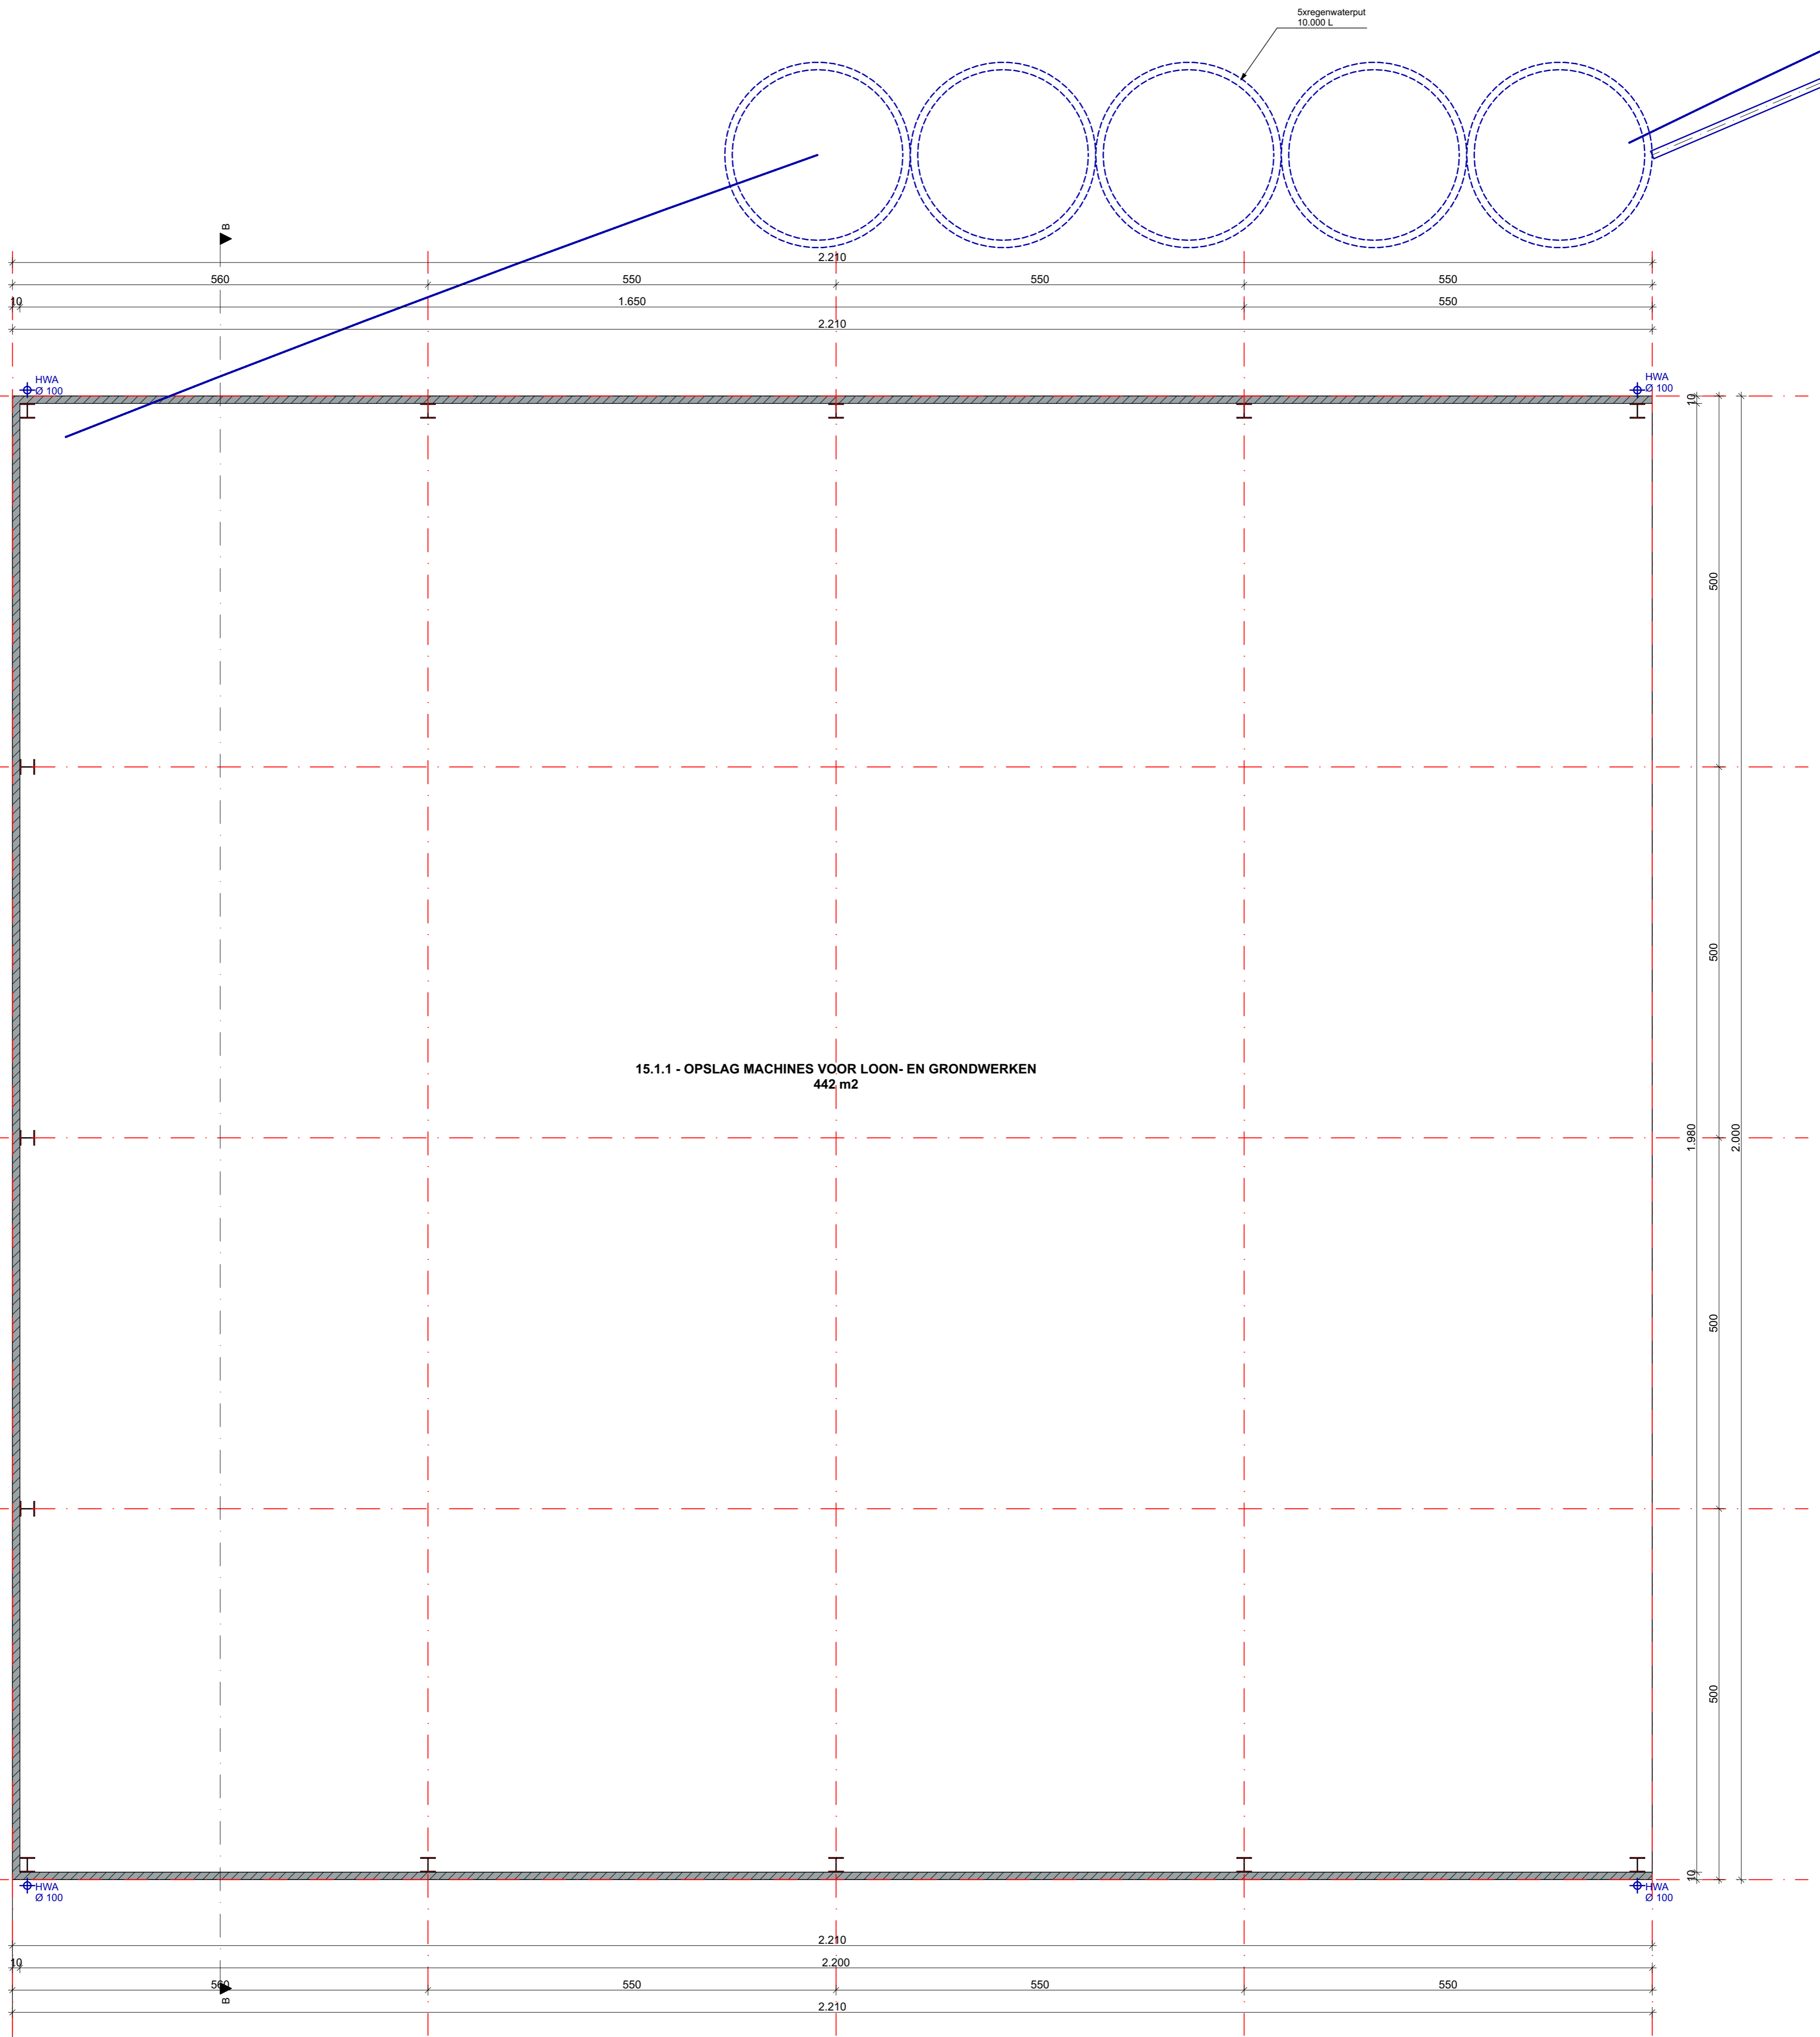

15.1.1 - OPSLAG MACHINES VOOR LOON- EN GRONDWERKEN
442 m2

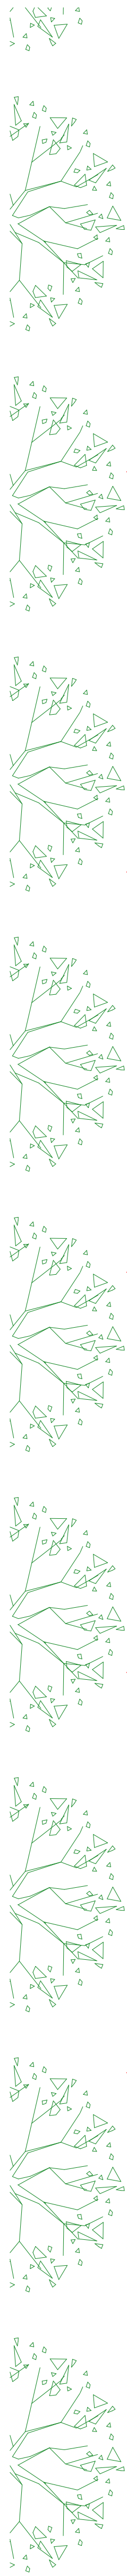