ZIE BIJZONDERE VOORWAARDEN

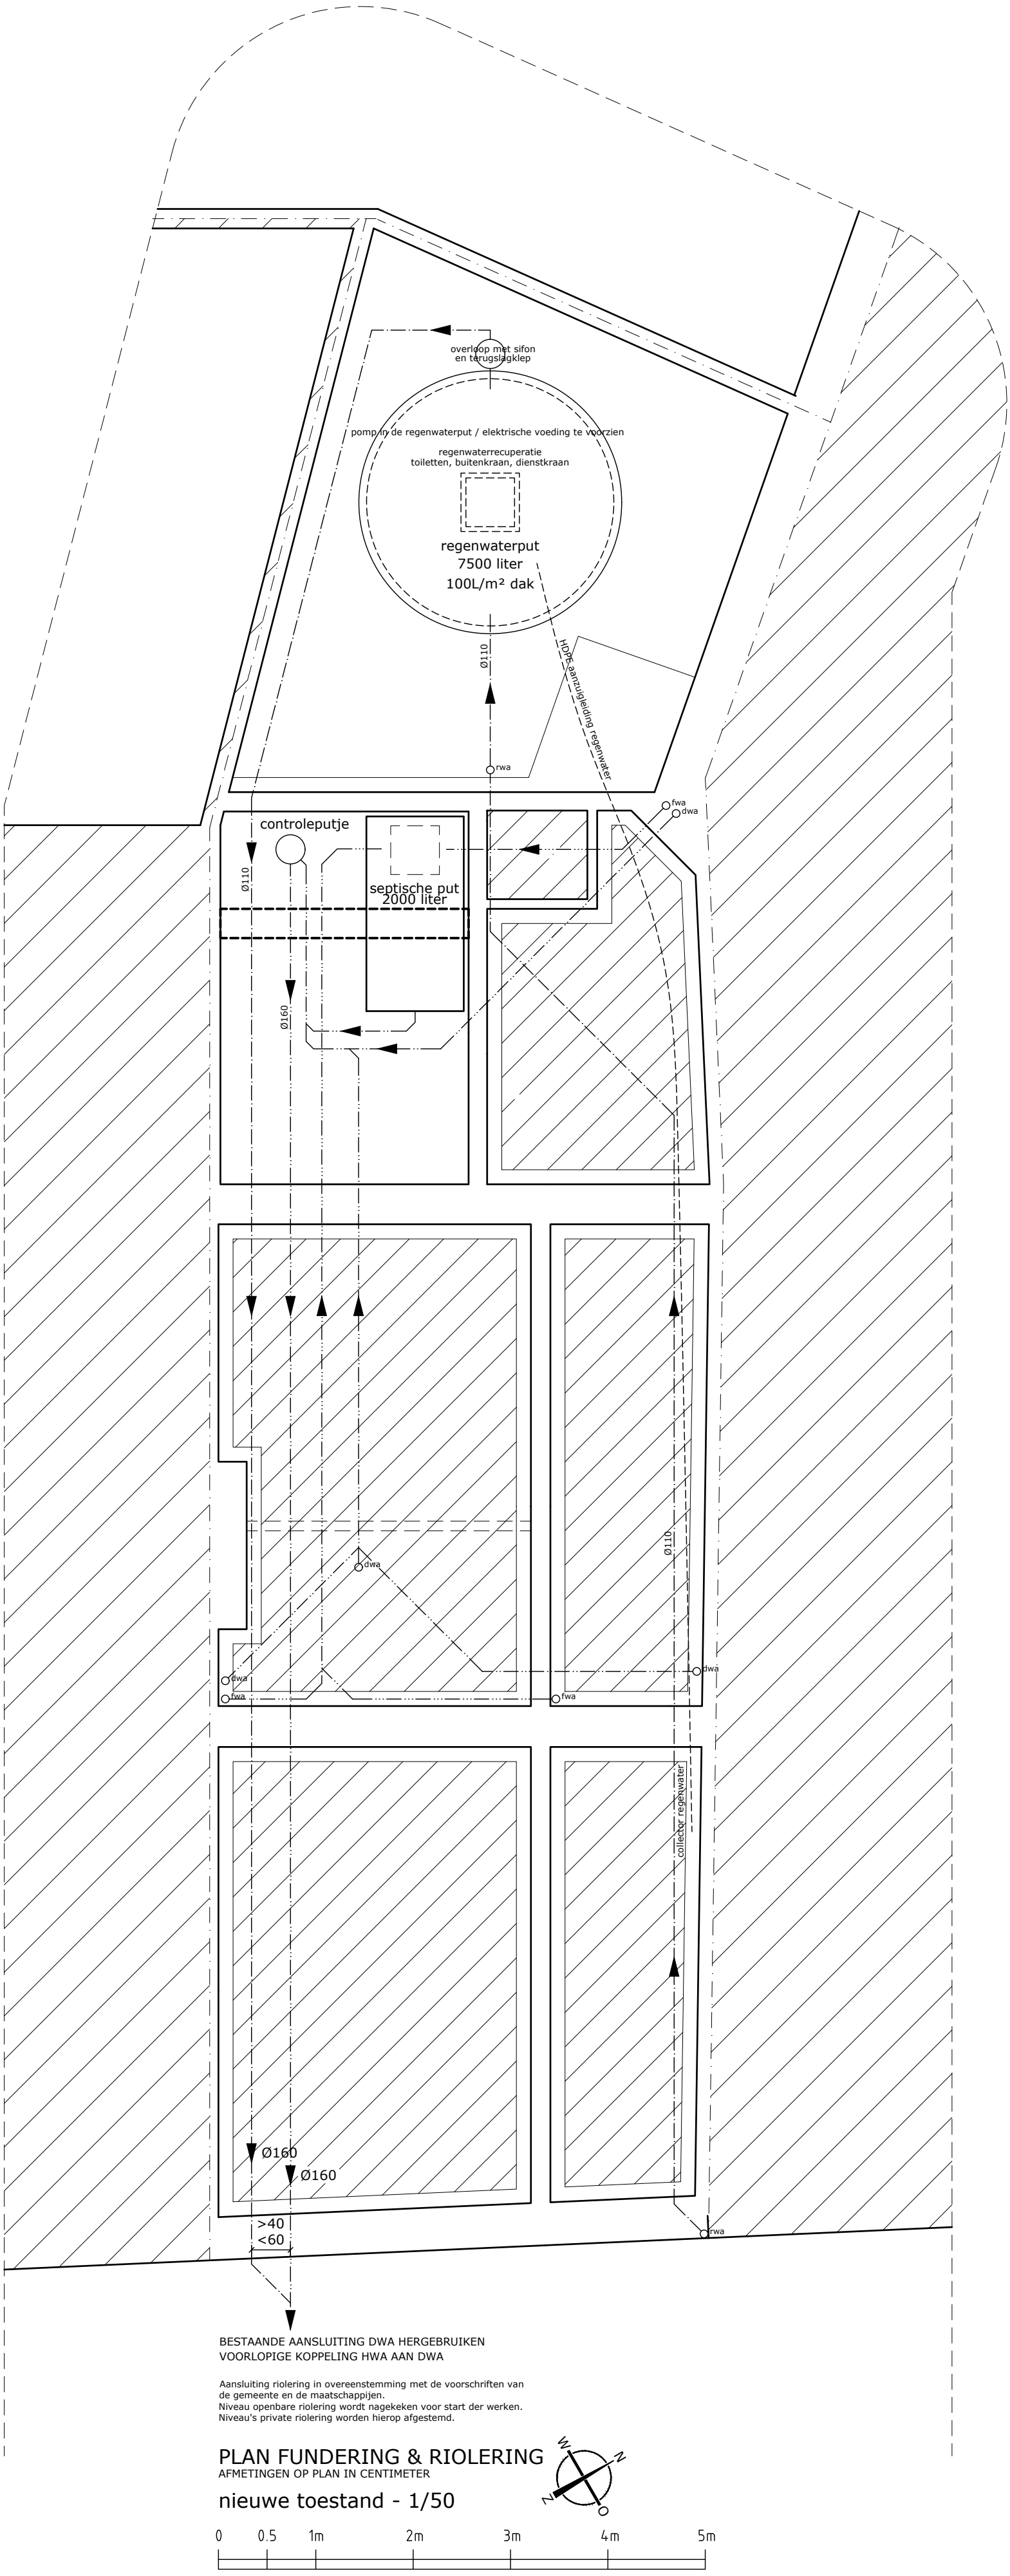

BESTAANDE AANSLUITING DWA HERGEBRUIKEN
VOORLOPIGE KOPPELING HWA AAN DWA

Aansluiting riolering in overeenstemming met de voorschriften van de gemeente en de maatschappijen.
Niveau openbare riolering wordt nagekeken voor start der werken.
Niveau's private riolering worden hierop afgestemd.

PLAN FUNDERING & RIOLERING

AFMETINGEN OP PLAN IN CENTIMETER

nieuwe toestand - 1/50