ZIE BIJZONDERE VOORWAARDEN

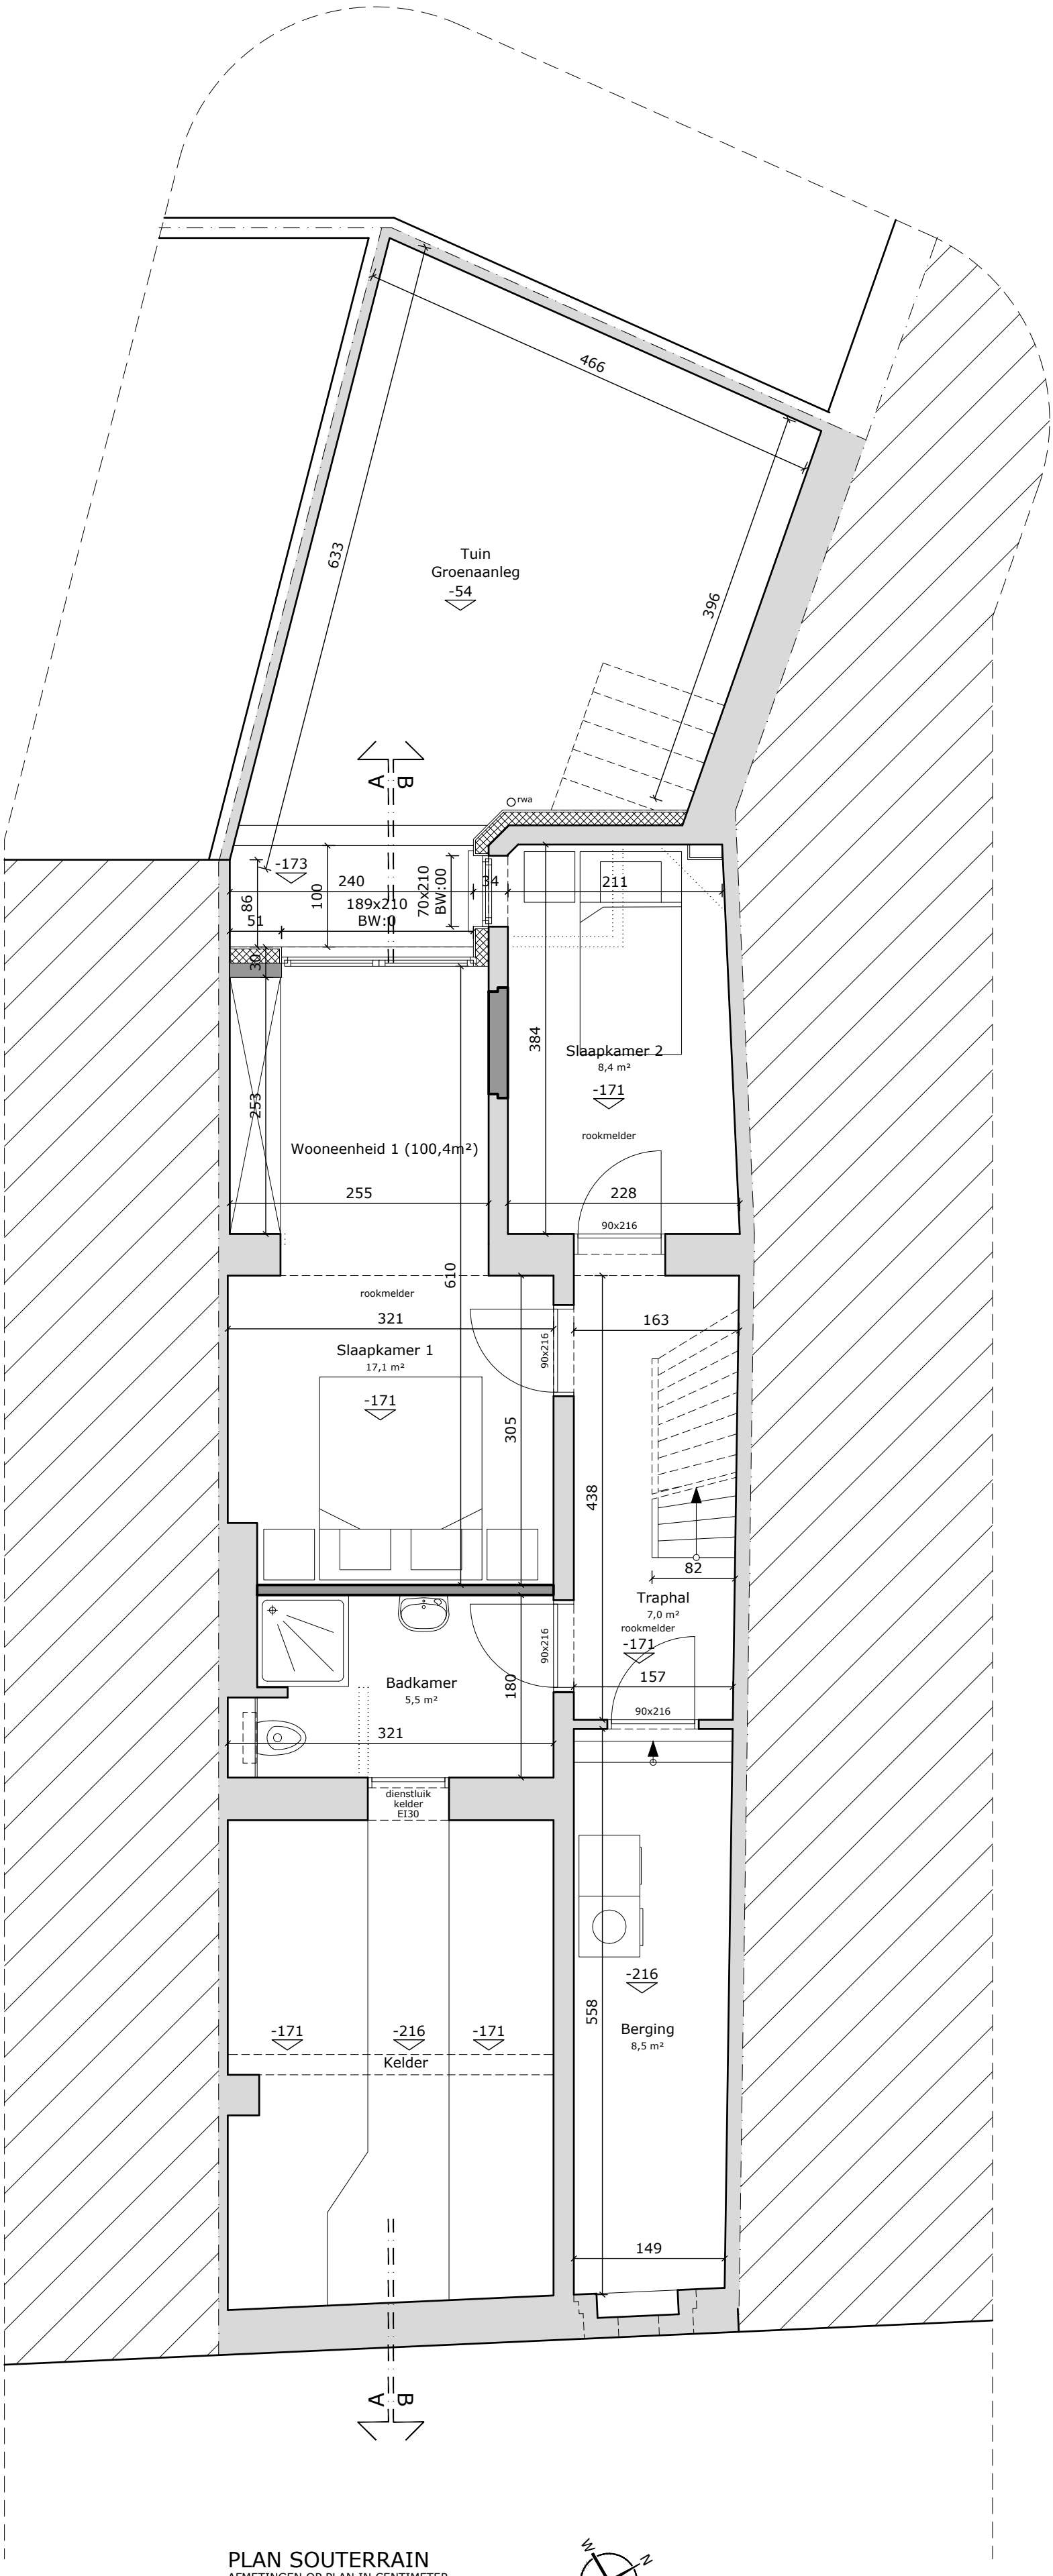

PLAN SOUTERRAIN

AFMETINGEN OP PLAN IN CENTIMETER

nieuwe toestand - 1/50

0 0.5 1m 2m 3m 4m 5m