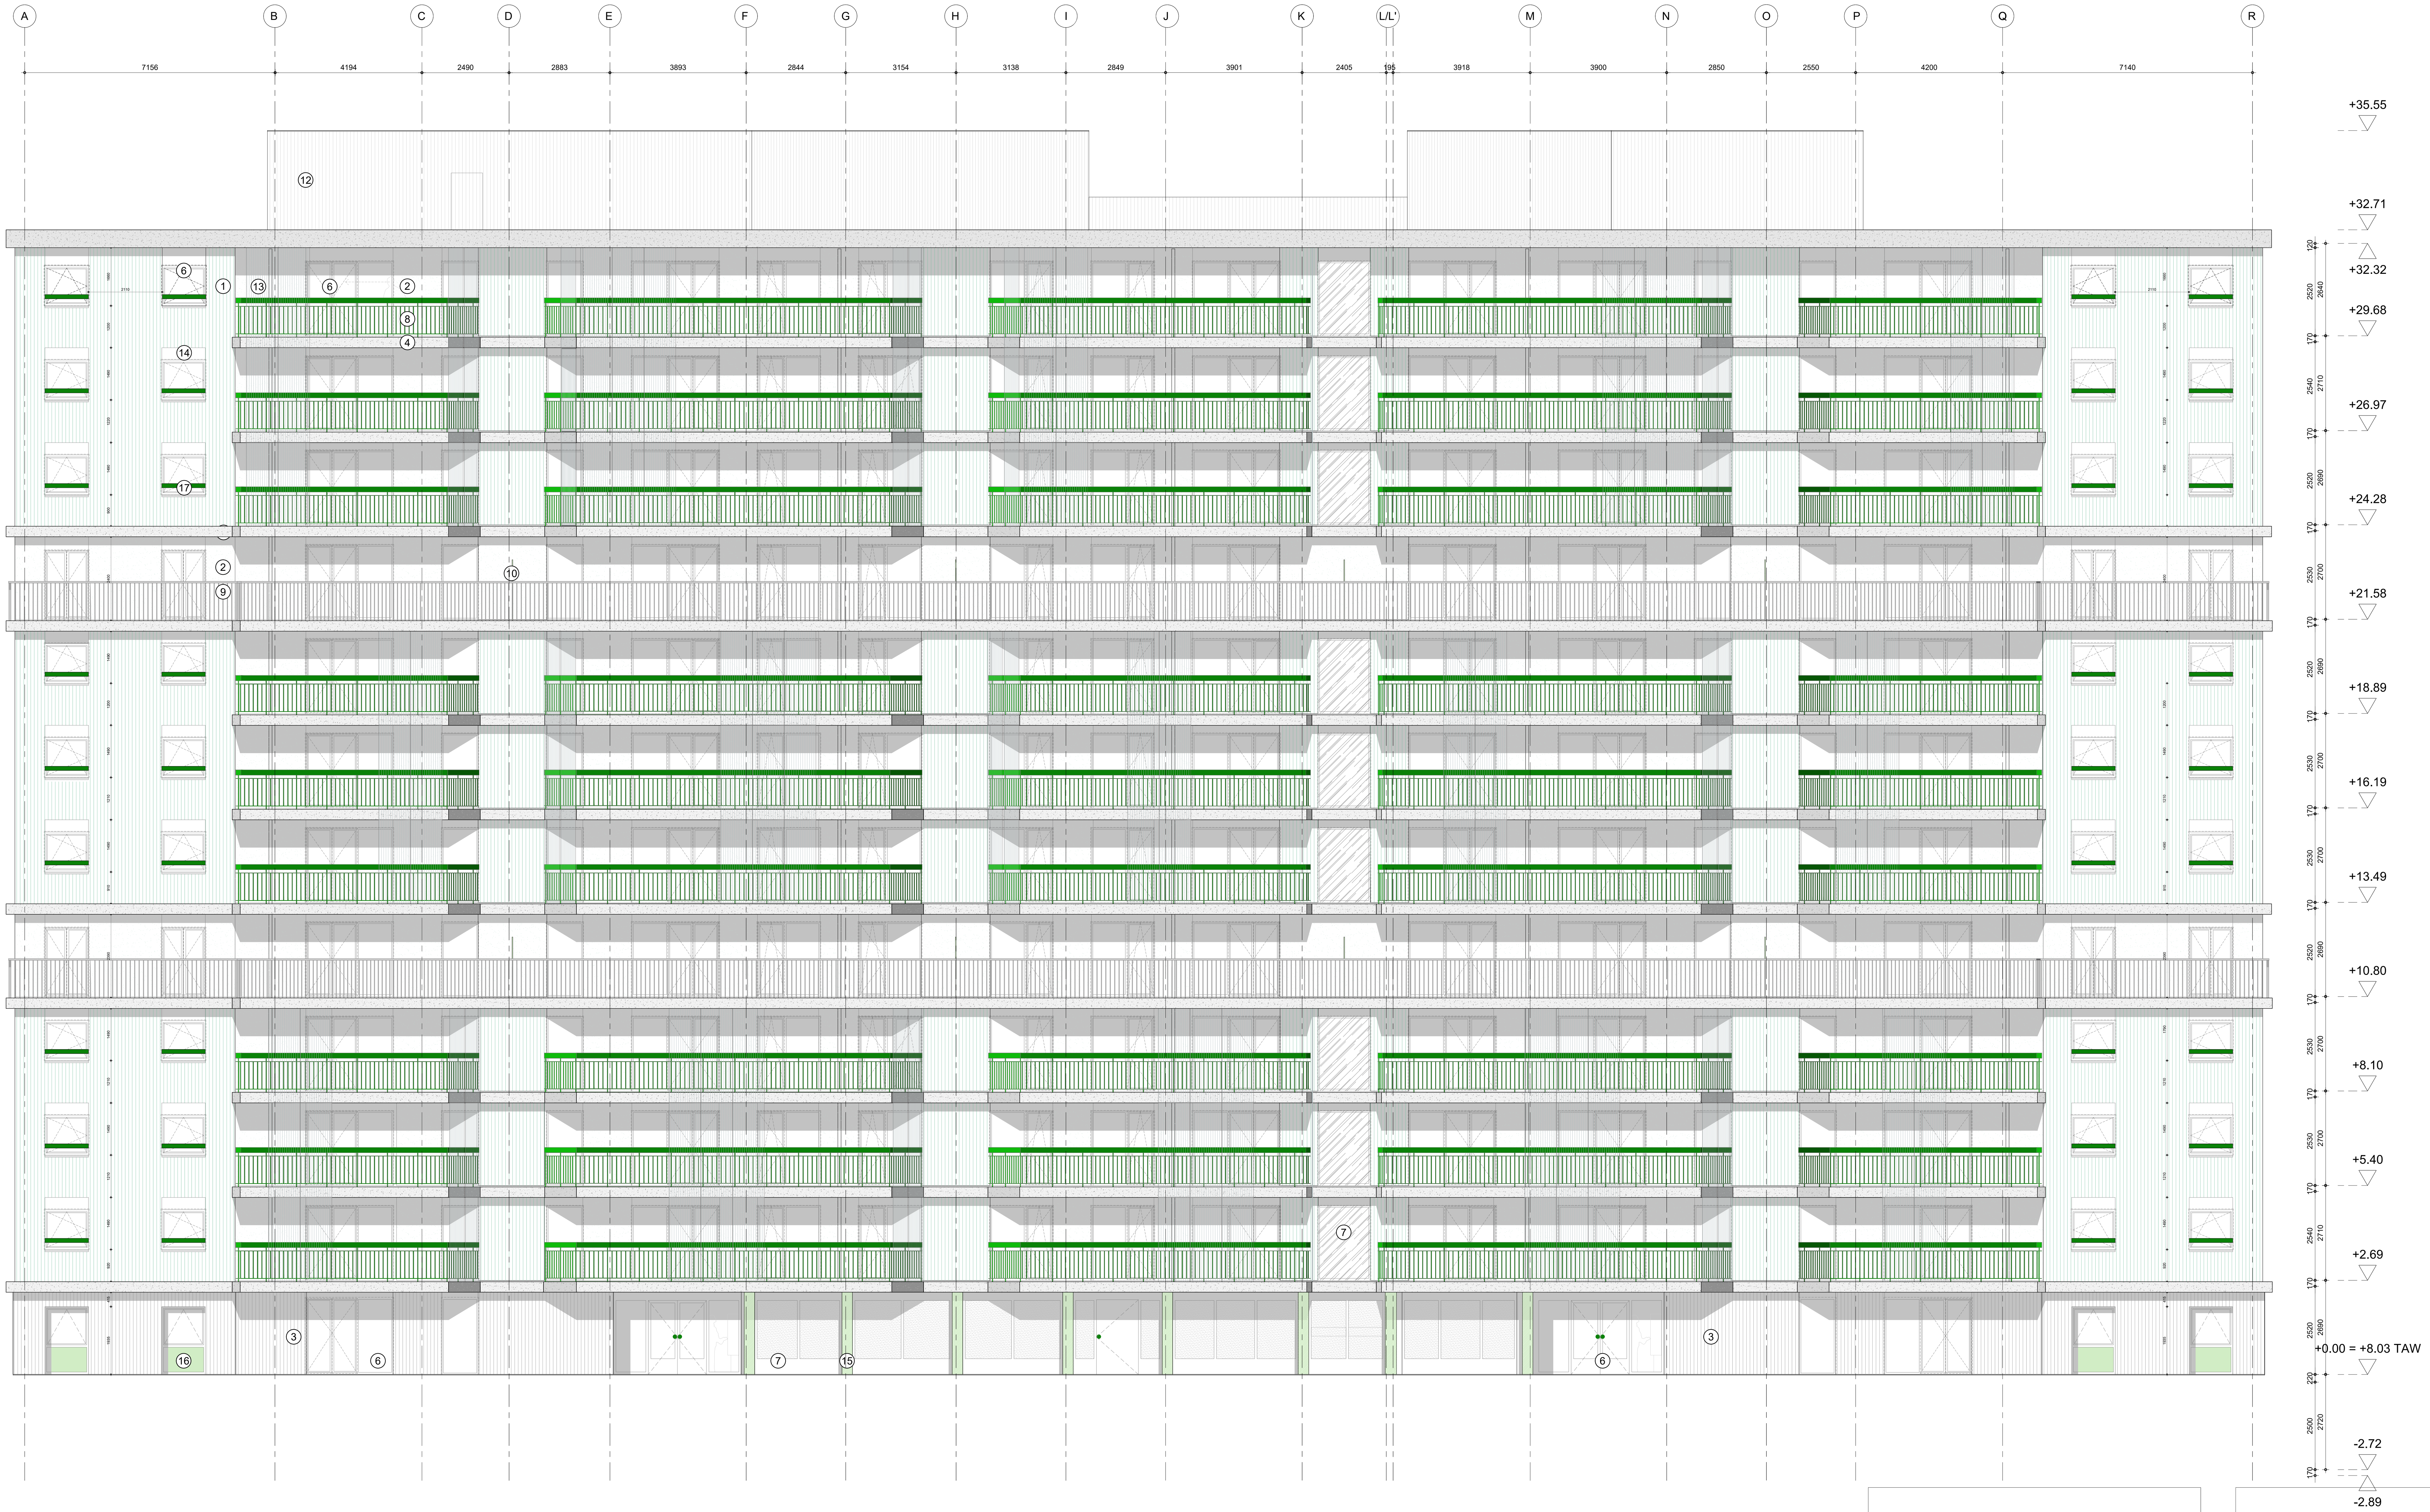

ZIE BIJZONDERE VOORWAARDE(N)

* alle gevelafwerkingen in aanzicht nieuwe toestand zijn gerenoveerd

- nieuwe toevoeging*
- afbraak

Materialen

bestaand	algemeen
nieuw	metselwerk
nieuw	isolatie hard
nieuw	isolatie MW
nieuw	gevelafwerking
nieuw	gewapend beton
nieuw	lichte wand

Materialen / gevel

1. GEVELAFWERKING – aluminium golfplaat, groen
2. GEVELAFWERKING – pleister, lichtgroen
3. GEVELAFWERKING – geprofileerd betonpaneel, lichtgrijs
4. TERRASSEN – uitgewassen beton, lichtgrijs
5. GEVELBANDEN – uitgewassen beton, lichtgrijs
6. BUITENSCHRIJNWERK – aluminium, naturel geanodiseerd
7. BUITENSCHRIJNWERK – aluminium, naturel geanodiseerd, beglazing: figuurglas
8. BORSTWERING – stalen kokerprofiel handreep, stalen spijltjes ronde sectie, groen
9. BORSTWERING – stalen kokerprofiel handgreep, stalen spijltjes rechthoekige sectie, grijs
10. PRIVACYSCHERM TERRAS – aluminium volle plaat, groen
11. HWA – metaal
12. GEVELAFWERKING – RVS golfplaat, grijs spiegelend
13. PRIVACYSCHERMEN/ WINDSCHERMEN – polycarbonaat golfplaat, translucent
14. BUITENSCHRIJNWERK – aluminium plaat, naturel geanodiseerd
15. OMKASTING KOLOM – aluminium plaat, lichtgroen
16. BUITENSCHRIJNWERK – aluminium plaat, lichtgroen
17. VALBEVEILIGING – stalen kokerprofiel handgreep, groen

Brand

- COMPARTIMENTEN
- MAXIMALE LOOPAFSTANDEN
- UITGANG

Ruimtebeschrijving

VP vloerpas PH plafondhoogte O oppervlakte perceelgrenzen

riolering FEC riolering DWA riolering HWA

alle maten zijn indicatief en dienen steeds ter plaatse te worden gecontroleerd

RWG2

Architect **URA Yves Malysse Kiki Verbeeck**
Joseph Stevensstraat 7
B-1000 Brussel
+32 2 512 56 36
info@ura.be ura.be

Renovatie Meierij

Opdrachtgever
Thuispunt Gent
Lange Steenstraat 54
B-9000 Gent

Projectsite
Renovatie van een sociaal woongebouw
Meierij, 9000 Gent

Kadaster
44032A0444/00X003

BA

Formaat **A1**
Schaal **1/100**
Datum **15.12.2025**
Inhoud **westgevel NT**

BA_Meierij 65-177_G_N_31_westgevel NT

N

Nulpas = 8,03 TAW

goedgekeurd en voor akkoord ondertekend

index	datum	opmerking	getekend door
0	-	-	URA
A	-	-	-
B	-	-	-
C	-	-	-
D	-	-	-
E	-	-	-
F	-	-	-
G	-	-	-
H	-	-	-
I	-	-	-
J	-	-	-