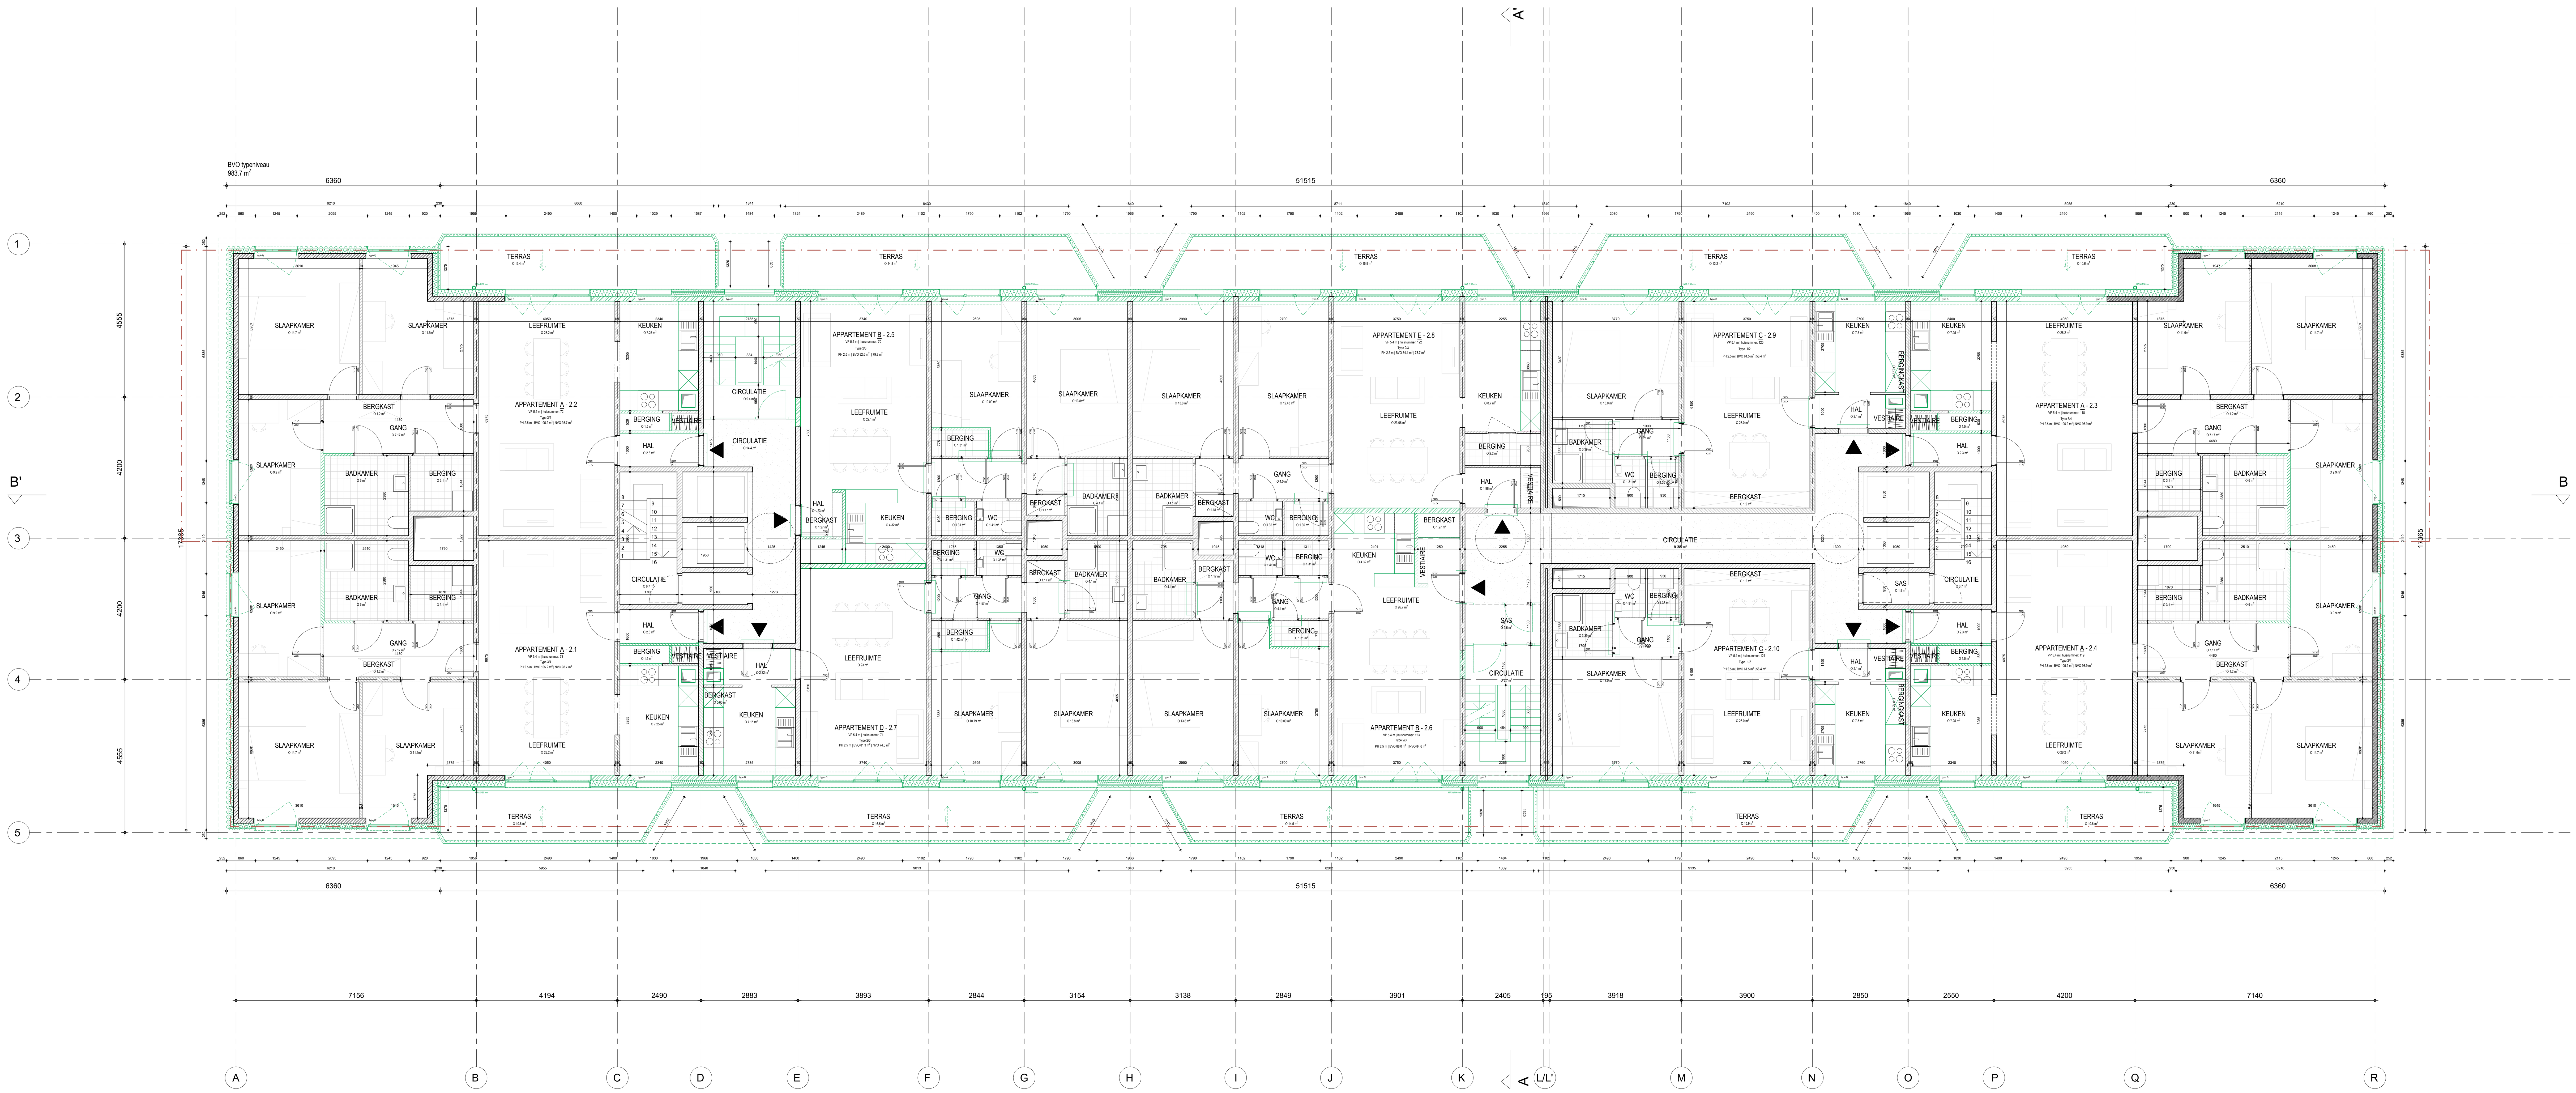

Materialen / gevel

1. GEVELAFWERKING
2. GEVELAFWERKING
3. GEVELAFWERKING
4. TERRASSEN
5. GEVELBANDEN
6. BUITENSCHRIJNWERK
7. BUITENSCHRIJNWERK
8. BORSTWERING
9. BORSTWERING
10. PRIVACYSCHERM TERRAS
11. HWA
12. GEVELAFWERKING
13. PRIVACYSCHERMEN/ WINDSCHERMEN
14. BUITENSCHRIJNWERK
15. OMKASTING KOLOM
16. BUITENSCHRIJNWERK
17. VALBEVEILIGING

nieuwe toevoeging
afbraak

Materialen

bestaand	algemeen
nieuw	metselwerk
nieuw	isolatie hard
nieuw	isolatie MW
nieuw	gevelafwerking
nieuw	gewapend beton
nieuw	lichte wand

Ruimtebeschrijving

VP vloerpas PH plafondhoogte O oppervlakte perceelgrenzen

riolering FEC riolering DWA riolering HWA

alle maten zijn indicatief en dienen steeds ter plaatse te worden gecontroleerd

ZIE BIJZONDERE VOORWAARDE(N)

RWG2

Architect URA Yves Malysse Kiki Verbeeck
Joseph Stevensstraat 7
B-1000 Brussel
+32 2 512 56 36
info@ura.be ura.be

Renovatie Meierij

Opdrachtgever
Thuispunt Gent
Lange Steenstraat 54
B-9000 Gent

Projectsite
Renovatie van een sociaal woongebouw
Meierij, 9000 Gent

Kadaster
44032A0444/00X003

BA

Formaat A1
Schaal 1/100
Datum 15.12.2025
Inhoud plan +2 NT

BA_Meierij 65-177_P_N_16_plan +2 NT

N

Nulpas = 8,03 TAW

goedgekeurd en voor akkoord ondertekend

index	datum	opmerking	getekend door
0	-	-	URA
A	-	-	-
B	-	-	-
C	-	-	-
D	-	-	-
E	-	-	-
F	-	-	-
G	-	-	-
H	-	-	-
I	-	-	-
J	-	-	-