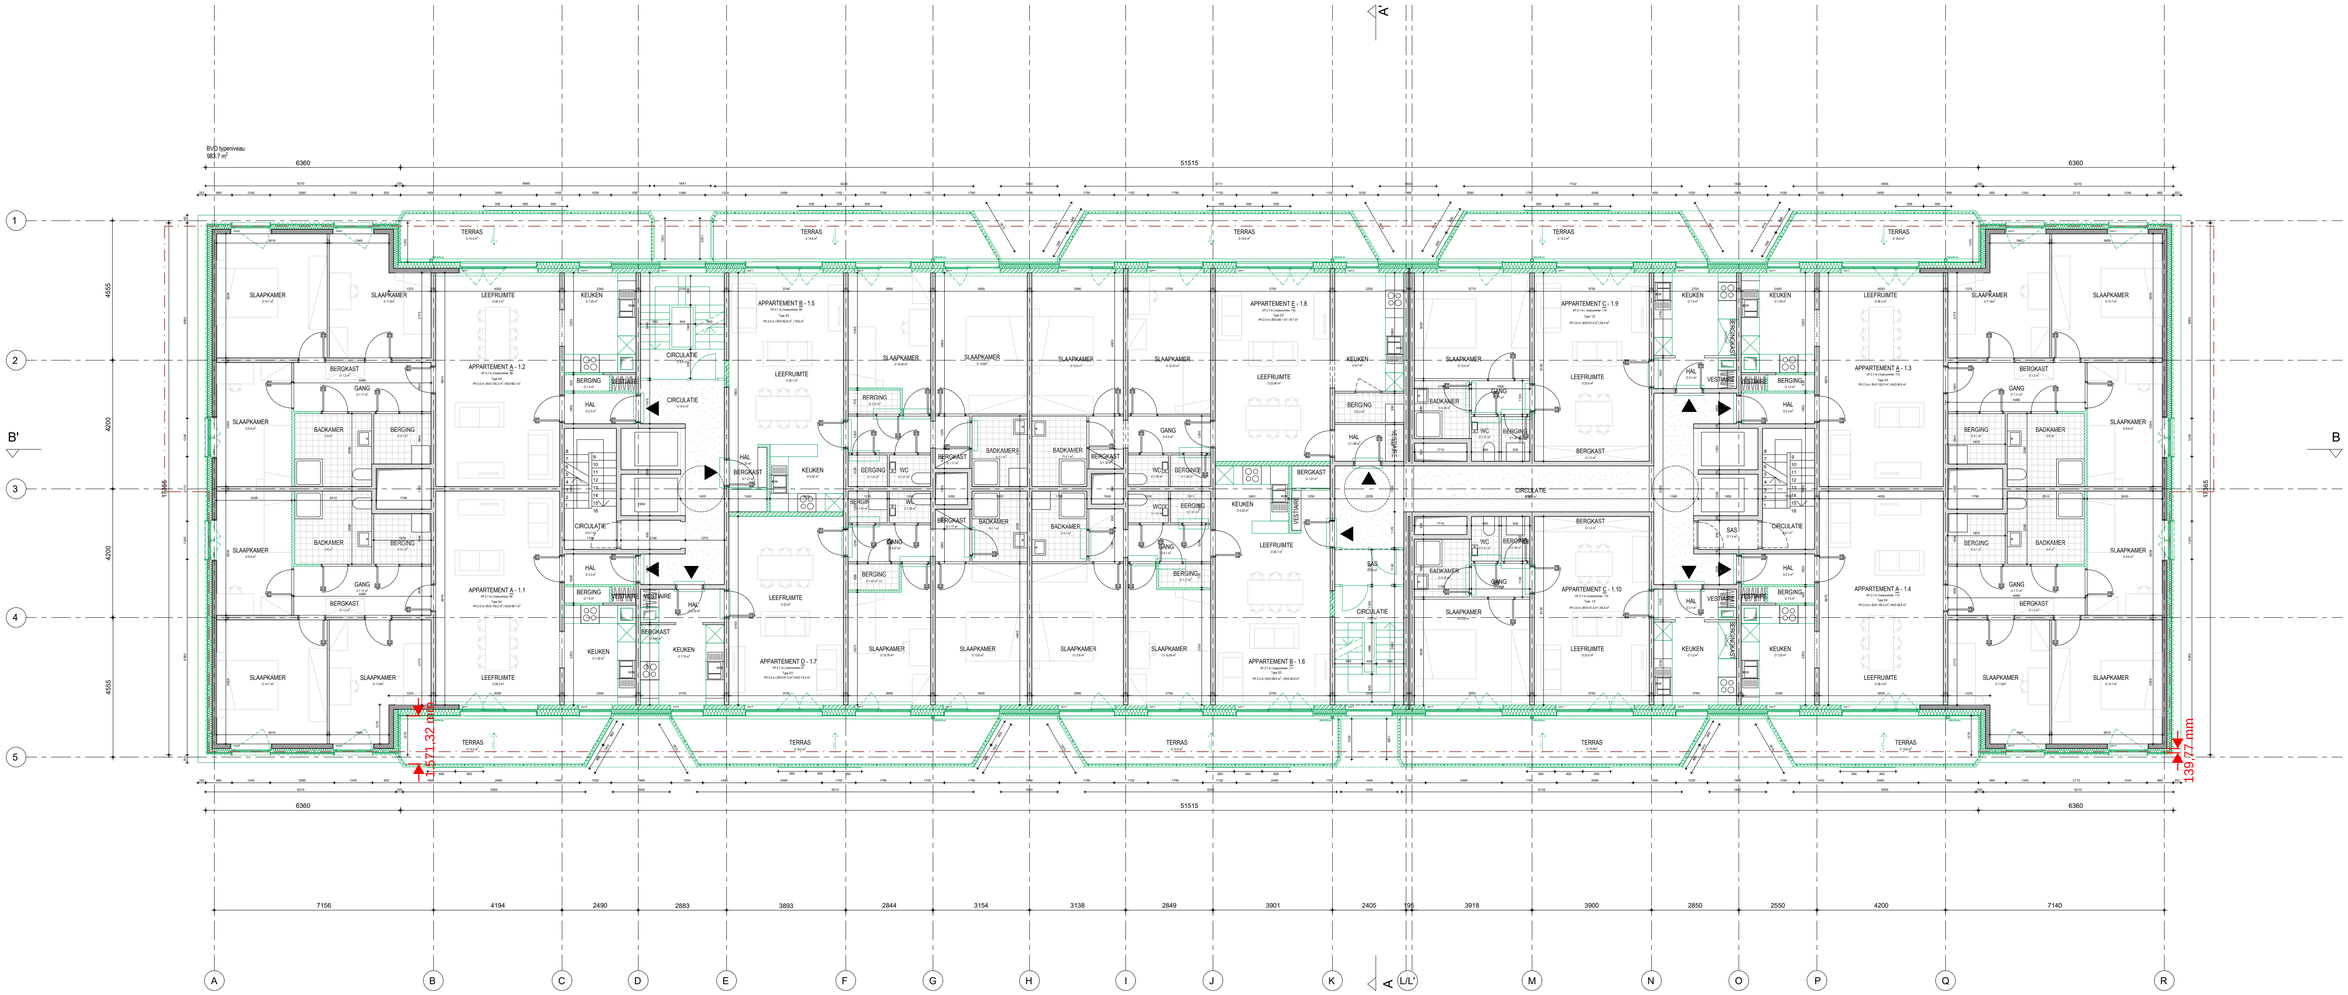

ZIE BIJZONDERE VOORWAARDE(N)

nieuwe toevoeging
afbraak

Materialen

bestaand	algemeen	01
nieuw	metalenwerk	02
nieuw	isolatie hard	03
nieuw	isolatie MW	04
nieuw	gevelbekleding	05
nieuw	gewapend beton	06
nieuw	lichte wand	07

Materialen / gevel


Brand

CO1 COMPARTIMENTEN
BR BRANDBLE LOOPWYDTEN
UITGANG

Ruimtebeschrijving

VP: vloerpas PH: plafondhoogte O: oppervlakte perweegcirkel
0m 1m 2m 3m
isolering FEC isolering DWA isolering HWA
0 1 2 3 4 5 6 7 8 9 10

alle maten zijn indicatief en dienen steeds ter plaatse te worden gecontroleerd

RWG2

Architect **LRA** Yves Malyse Kiki Verbeeck
Joseph Stevenstraat 7
B-1000 Brussel
+32 2 512 56 36
info@ara.be ara.be

Renovatie Meierij

Opdrachtgever
Thuisport Gent
Lange Steenstraat 54
B-9000 Gent

Projectitle
Renovatie van een sociaal woongebouw Meierij, 9000 Gent

Kadaster
44032A044/00X003

BA

Formaat	A1
Schaal	1/100
Datum	15.12.2025
Inhoud	plan +1 NT

N

Nulpas = 8.03 TAW

goedgekeurd en voor akkoord ondertekend

index	datum	opmerking	getekend door
0	-	-	LRA
A	-	-	-
B	-	-	-
C	-	-	-
D	-	-	-
E	-	-	-
F	-	-	-
G	-	-	-
H	-	-	-
I	-	-	-
J	-	-	-