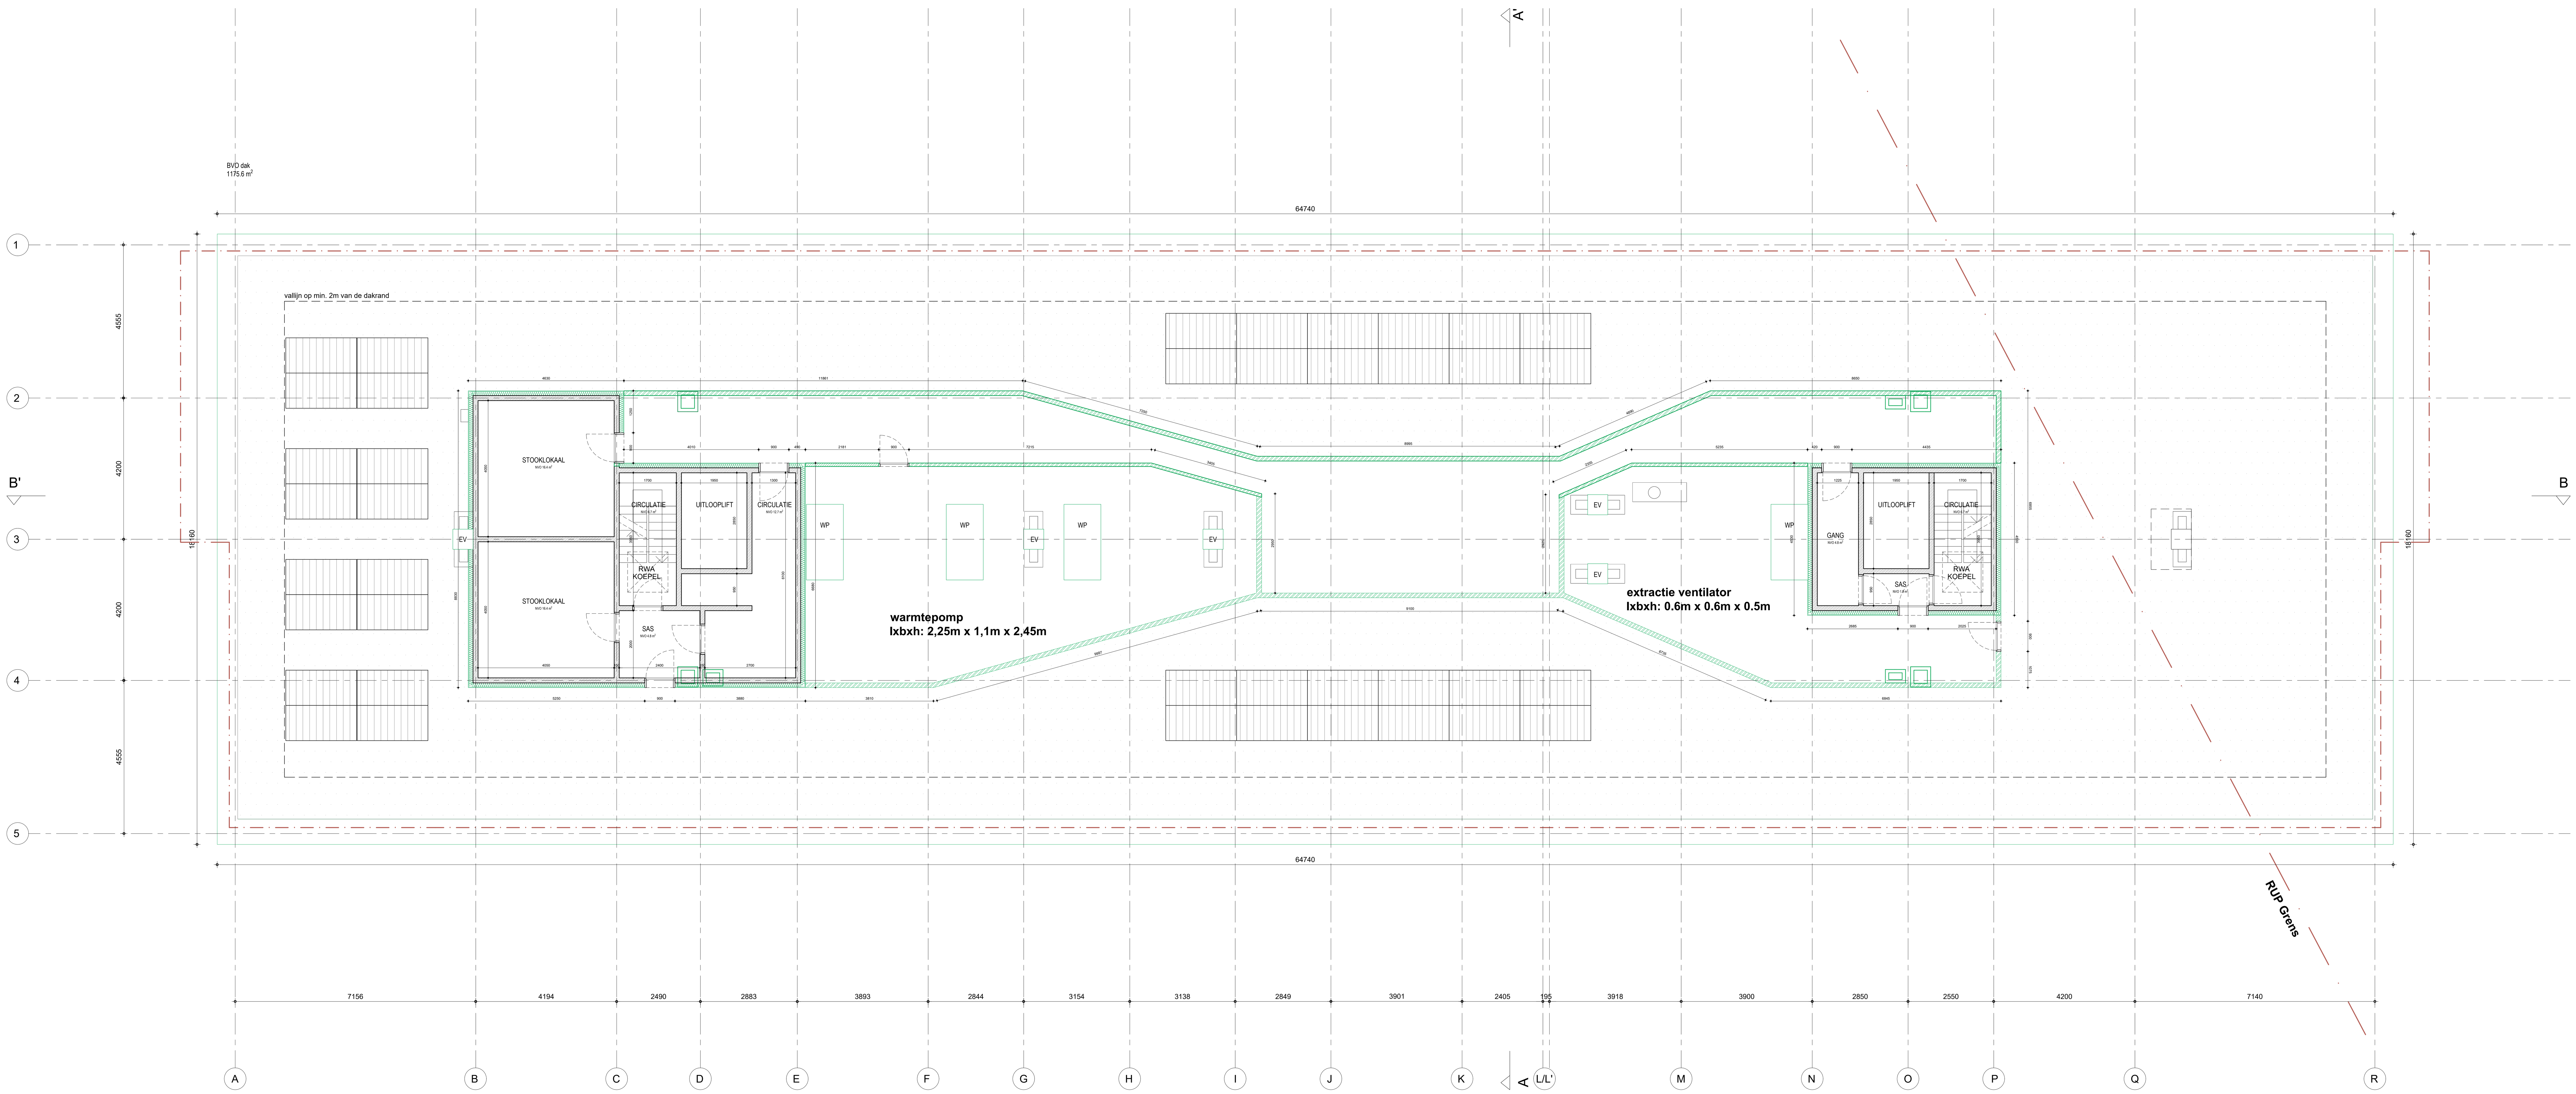

ZIE BIJZONDERE VOORWAARDE(N)

nieuwe toevoeging
afbraak

Materialen

	bestaand	algemeen
	nieuw	metselwerk
	nieuw	isolatie hard
	nieuw	isolatie MW
	nieuw	gevelafwerking
	nieuw	gewapend beton
	nieuw	lichte wand

Ruimtebeschrijving

VP vloerpas PH plafondhoogte O oppervlakte perceelgrenzen

riolering FEC riolering DWA riolering HWA

alle maten zijn indicatief en dienen steeds ter plaatse te worden gecontroleerd

Materialen / gevel

1. GEVELAFWERKING aluminium golfplaat, groen
2. GEVELAFWERKING pleister, lichtgroen
3. GEVELAFWERKING geprofileerd betonpaneel, lichtgrijs
4. TERRASSEN uitgewassen beton, lichtgrijs
5. GEVELBANDEN uitgewassen beton, lichtgrijs
6. BUITENSCHRIJNWERK aluminium, naturel geanodiseerd
7. BUITENSCHRIJNWERK aluminium, naturel geanodiseerd, beglazing: figuurglas
8. BORSTWERING stalen kokerprofiel handreep, stalen spijltjes ronde sectie, groen
9. BORSTWERING stalen kokerprofiel handgreep, stalen spijltjes rechthoekige sectie, grijs
10. PRIVACYSCHERM TERRAS aluminium volle plaat, groen
11. HWA metaal
12. GEVELAFWERKING RVS golfplaat, grijs spiegelend
13. PRIVACYSCHERMEN/ WINDSCHERMEN polycarbonaat golfplaat, translucent
14. BUITENSCHRIJNWERK aluminium plaat, naturel geanodiseerd
15. OMKASTING KOLOM aluminium plaat, lichtgroen
16. BUITENSCHRIJNWERK aluminium plaat, lichtgroen
17. VALBEVEILIGING stalen kokerprofiel handgreep, groen

RWG2

Architect **URA Yves Malysse Kiki Verbeeck**
Joseph Stevensstraat 7
B-1000 Brussel
+32 2 512 56 36
info@ura.be ura.be

Renovatie Meierij

Opdrachtgever
Thuispunt Gent
Lange Steenstraat 54
B-9000 Gent

Projectsite
Renovatie van een sociaal woongebouw Meierij, 9000 Gent

Kadaster
44032A0444/00X003

BA

Formaat **A1**
Schaal **1/100**
Datum **15.12.2025**
Inhoud **dakenplan NT**

BA_Meierij 65-177_PB_N_28_dakenplan NT

N

Nulpas = 8,03 TAW

goedgekeurd en voor akkoord ondertekend

index	datum	opmerking	getekend door
0	-	-	URA
A	-	-	-
B	-	-	-
C	-	-	-
D	-	-	-
E	-	-	-
F	-	-	-
G	-	-	-
H	-	-	-
I	-	-	-
J	-	-	-